STUDIO Tecnico

- Comune di Porto San Giorgio -

Oggetto: Piano di Recupero Accessorio Pertinenziale con Accorpamento all'Edificio Principale

Località: Via Strada Valle Oscura 6

Proprietà: Vercelli Mauro

Geom. Gianfranco Compieta
V.le Enrico Bellezi 53 – 63900 Fermo
Tel./Fax.0734–227421 Mob.347–76961 26
email: studiocompieta@gmail.com

Arch. Gianni Cortesi
Via Alle Mura 32 – 63822 P.S.Giorgio
Tel/Fax.0734–671059 Mob.348–3924778
email: cortesigianni@alice.it

Scala: 1/-200 Foglio: 1

Disegni: Plan.Generale + Piano Quotato
Profili Terreno

Data: Dicembre/2014

– Rendering 3d n.1 –

– Rendering 3d n.2 –

– Planimetria Catastale scala 1:2000 –

(foglio 7 particelle 12–183–188–189–283–285)

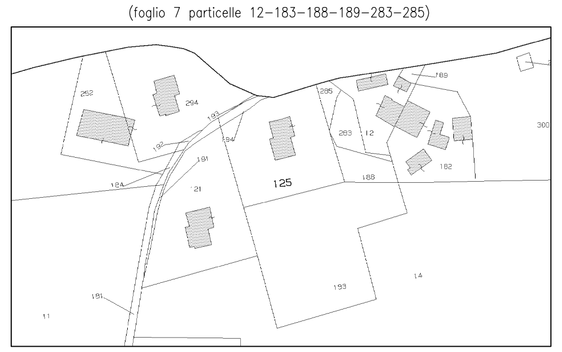

– Stralcio P. R. G. scala 1:2000 –

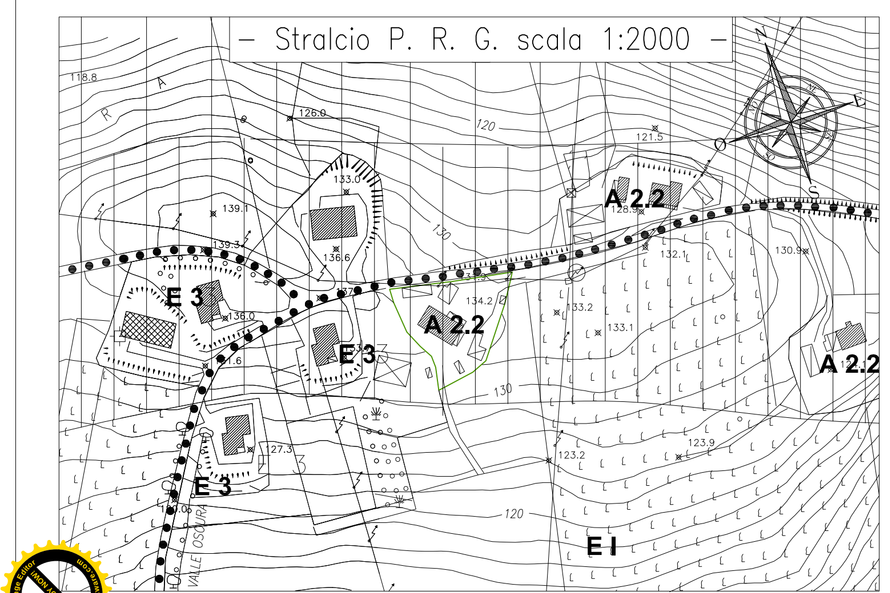

– Piano Quotato + Curve di Livello –

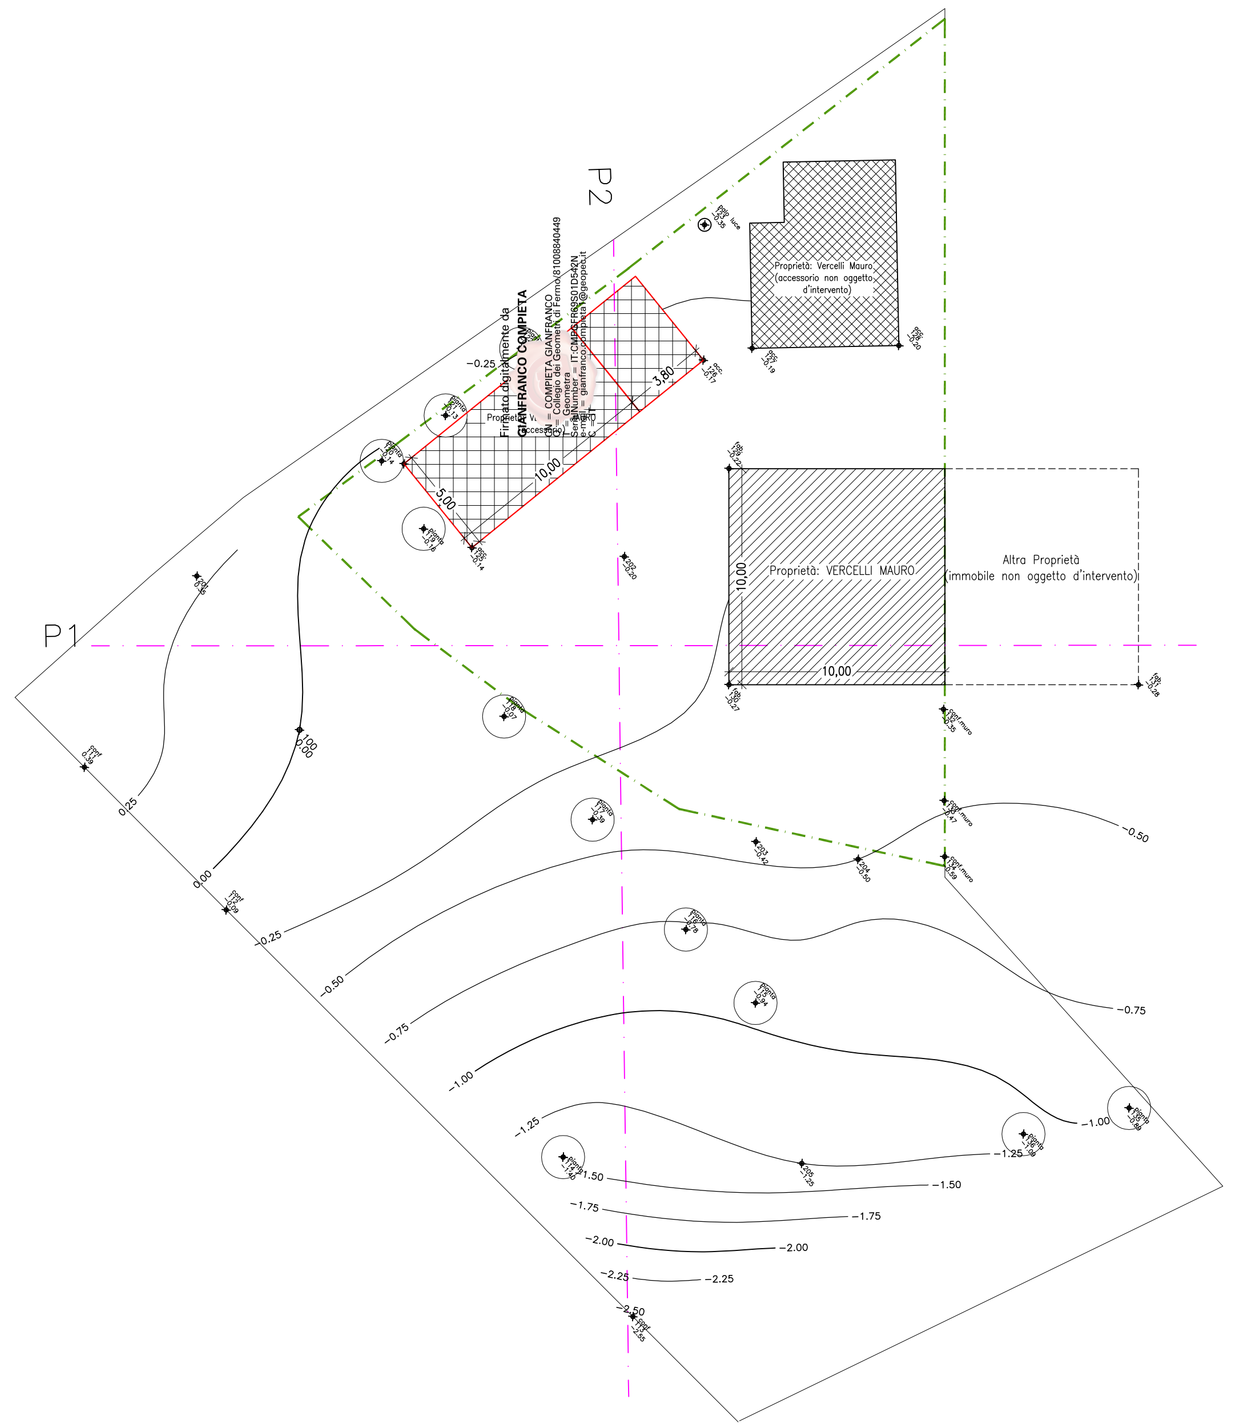

– Planimetria Generale + Sistemazione Esterna –

– Attuale –

– Modificato –

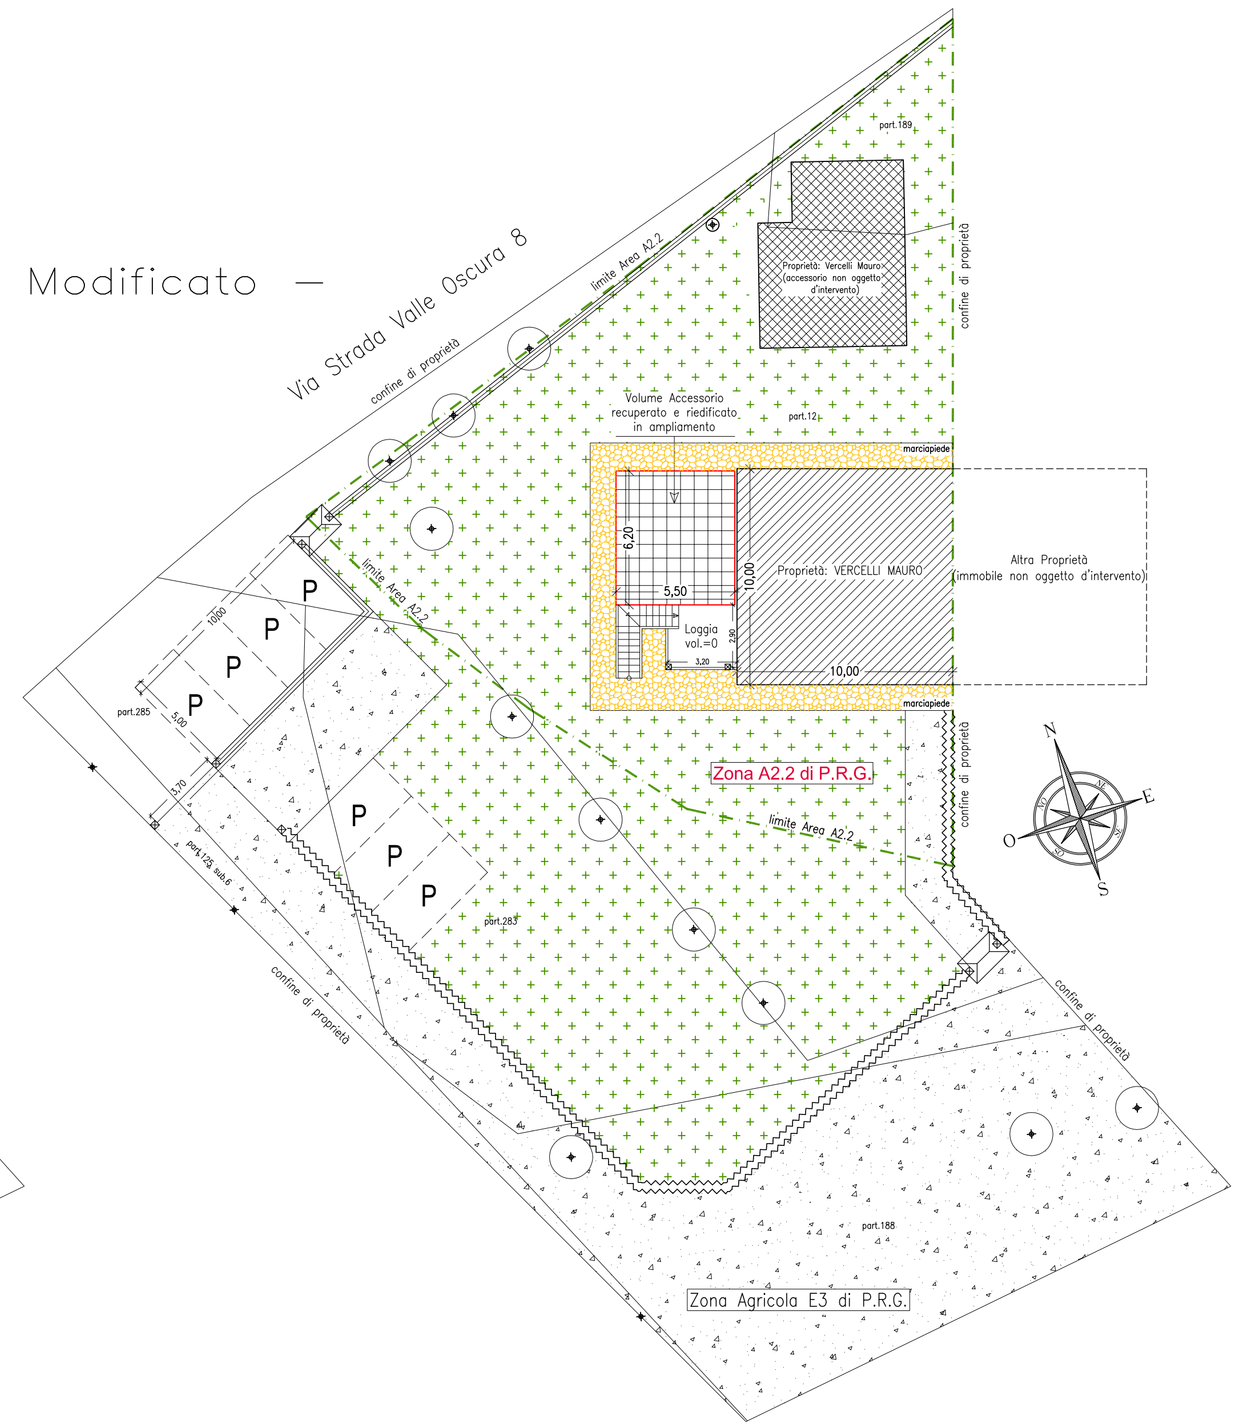

P1 – Attuale

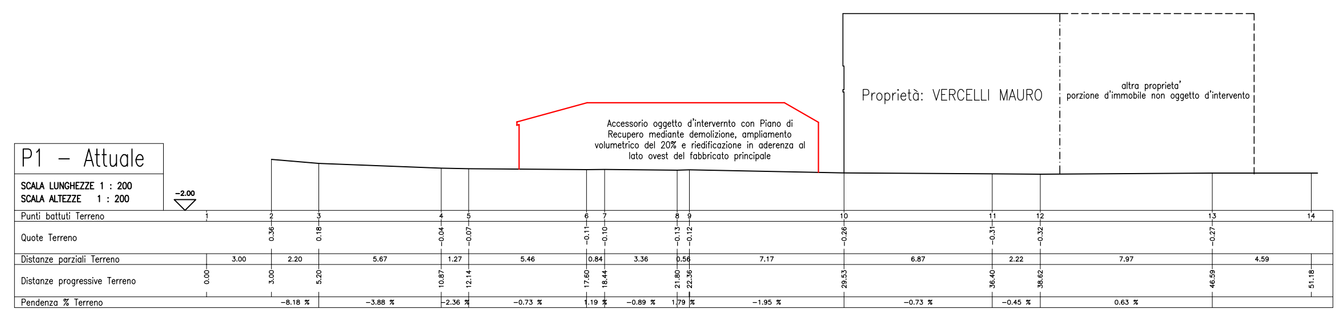

P2 – Attuale

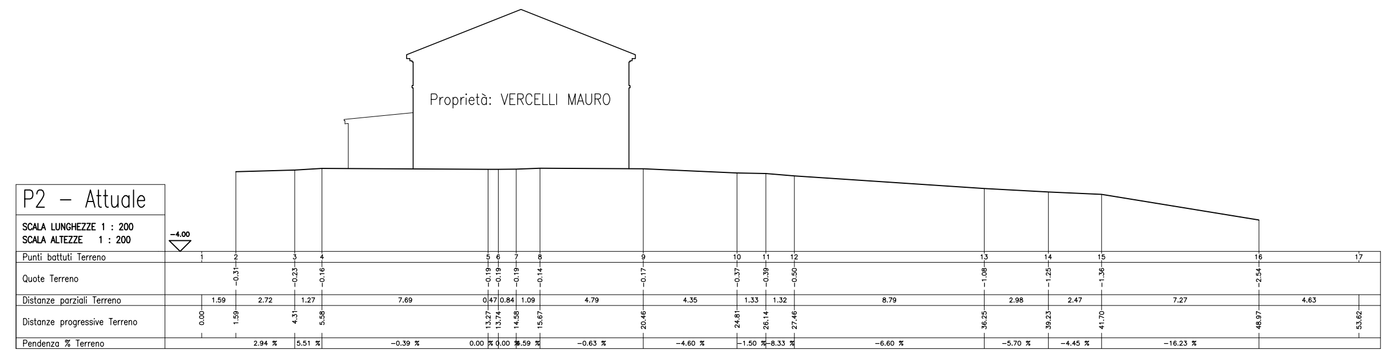

P1 – Modificato

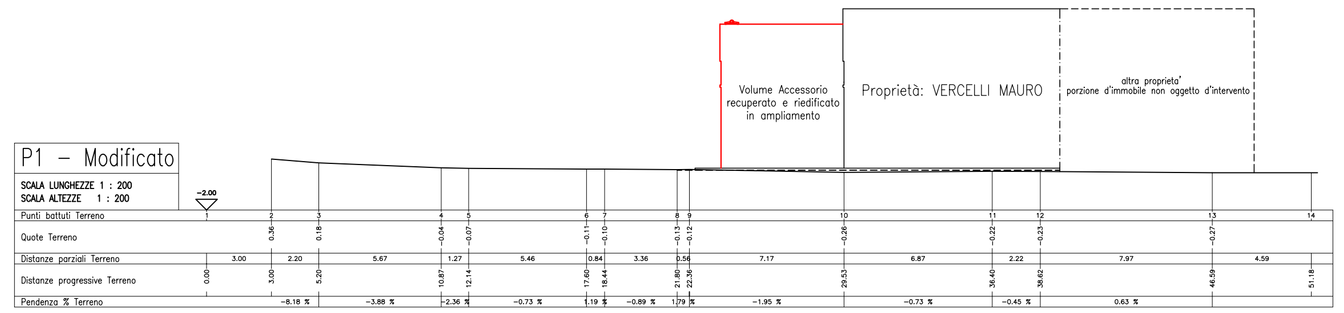
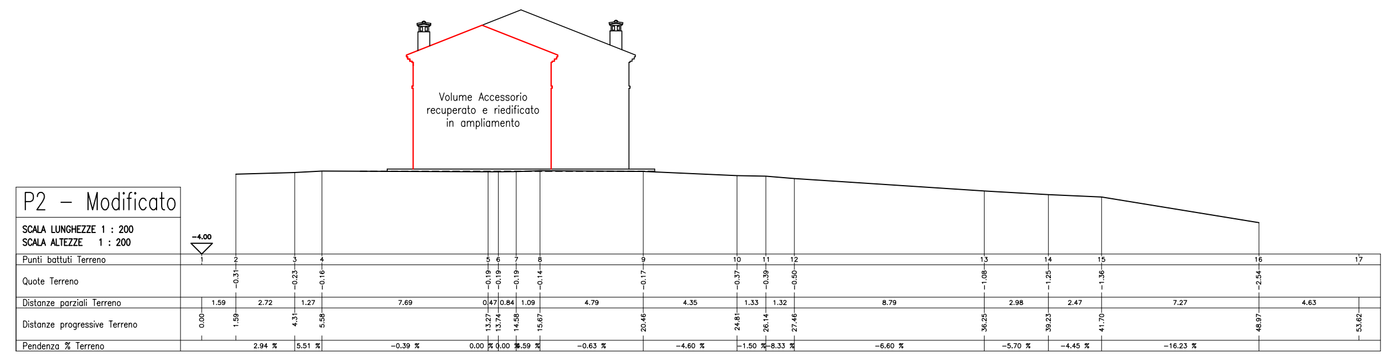
P2 – Modificato