

# - Comune di Porto San Giorgio -

Oggetto: Piano di Recupero Accessorio Pertinenziale con Accorpamento all'Edificio Principale



Località: Via Strada Valle Oscura 6

Proprietà: Vercelli Mauro

Geom. Gianfranco Completa  
V.le Enrico Bellesi 53 - 63900 Fermo  
Tel.Fax.0734-227421 Mob.347-7696126  
email: studiocompleta@gmail.com

Arch. Gianni Cortesi  
Via Aldo Moro 53 - 63822 P.S.Giorgio  
Tel.Fax.0734-671059 Mob.348-2924778  
email: cortesigianni@alice.it

Scala: 1/-200 Tavola: 4  
Disegni: Intera Pianta di Zonizzazione  
Data: Dicembre/2014

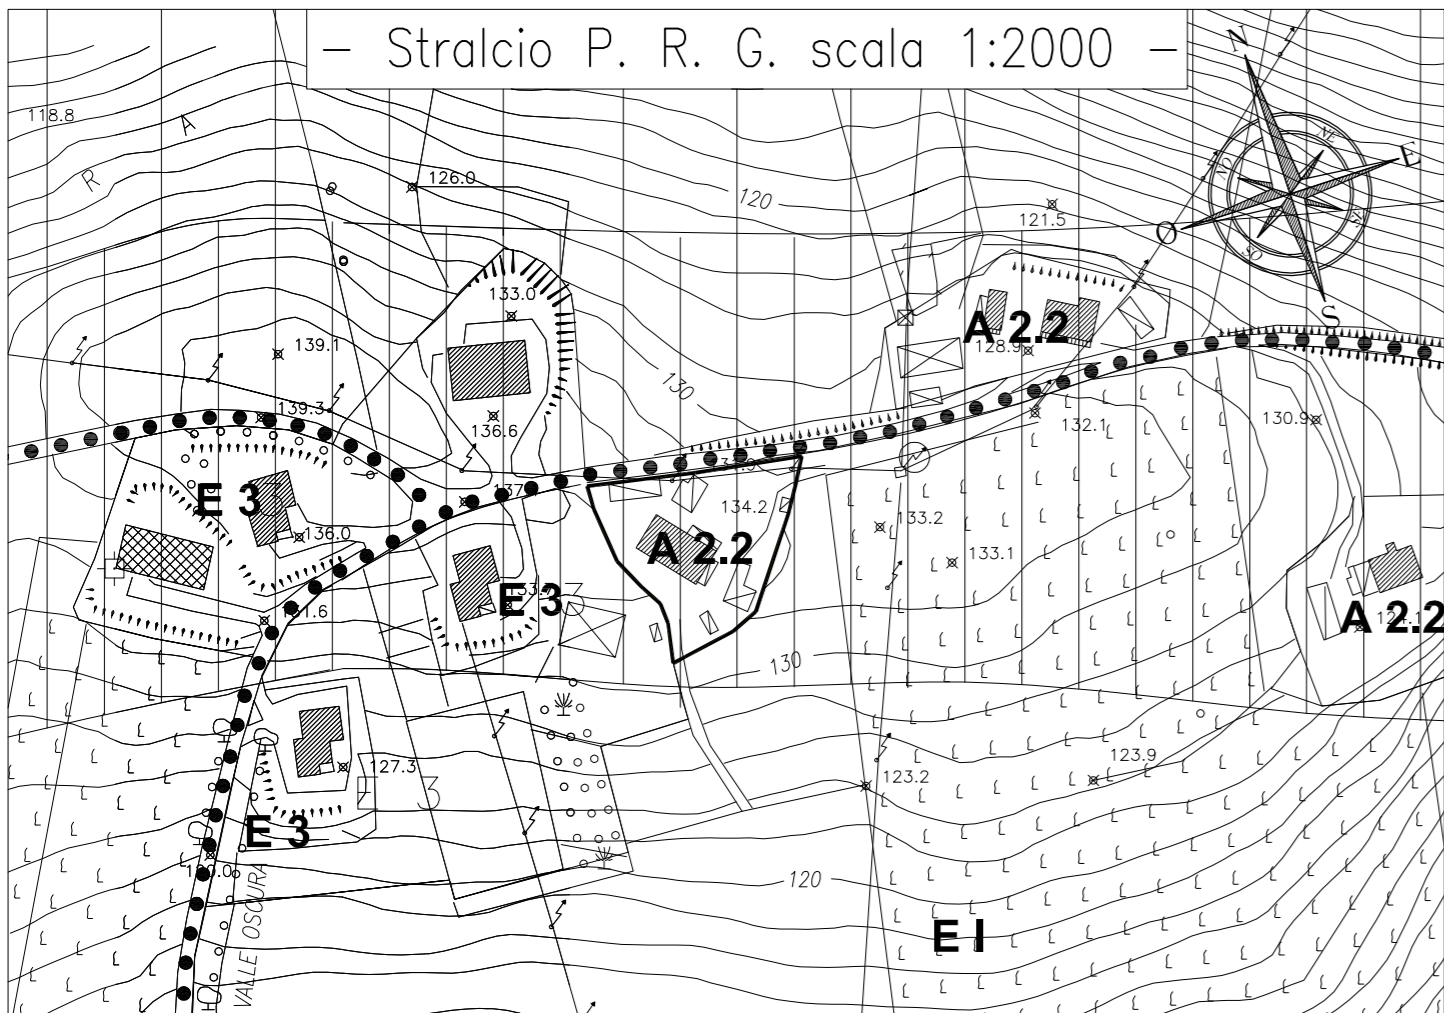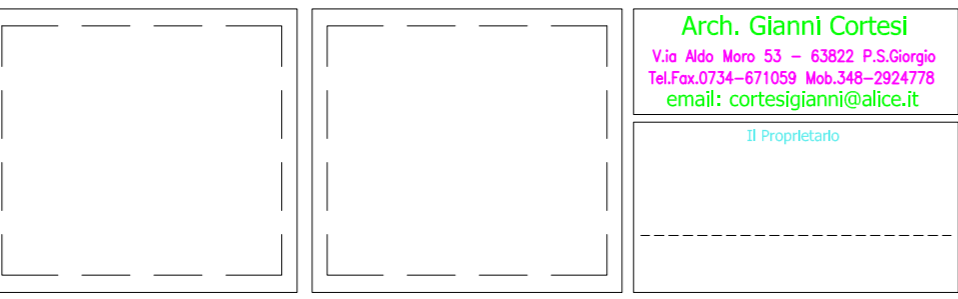

# - Intera Pianta di Zonizzazione -

