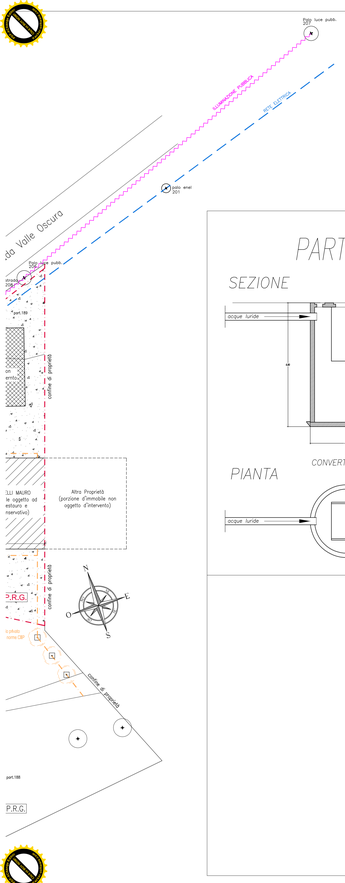

SEZIONE IMPIANTO DI FOGNATURA

PART. IMHOFF E LETTO BATTERICO

SEZIONE (scala 1:25)

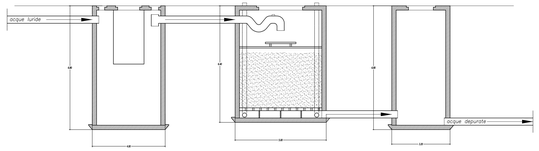

CONVERTITORE IMHOFF — LETTO BATTERICO — POZZETTO DI PRELEVAMENTO

PIANTA

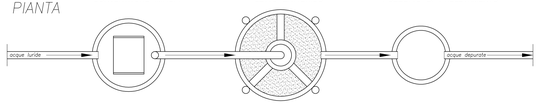

SEZIONE STRADALE

Sezione Stradale S1 (scala 1:500)

PARTICOLARE PUBBLICA ILLUMINAZIONE

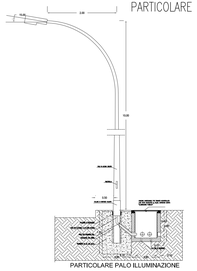

PARTICOLARE PALO ILLUMINAZIONE

(scala 1:50)

SEZIONE RETE ACQUEDOTTO

Allaccio acquedotto

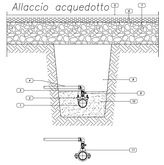

LEGENDA
1 Tubo in ghisa DN 150
2 Collare di presa staffa Inox
3 Gomito per PE Multistrato filettato F – 32 mm x 1"
4 Tubo Polietilene Multistrato 32 mm
5 Manto d'usura
6 Binder
7 Fondazione stradale
8 Rinterro con materiali provenienti dagli scavi
9 Valvola a sfera piombabile
10 Sabbia vagliata
in alternativa
11 Collare di presa a due gusci

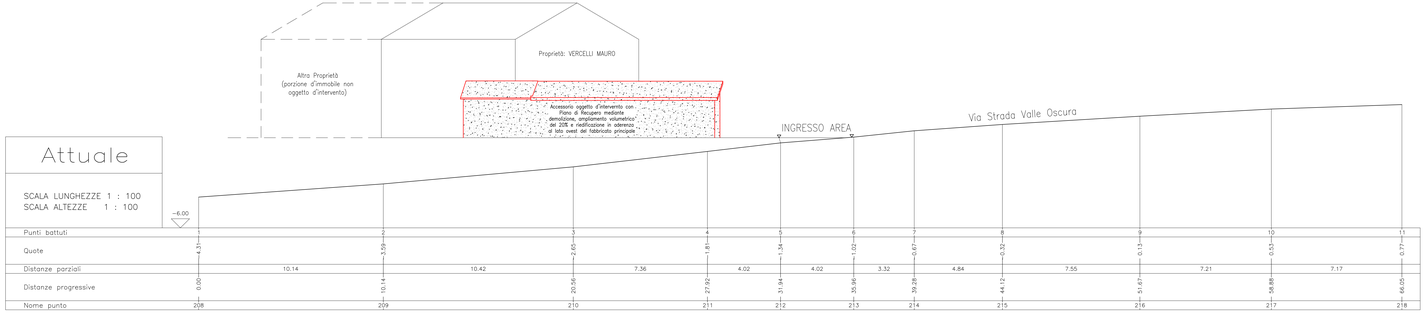

Attuale

SCALA LUNGHEZZE 1 : 100
SCALA ALTEZZE 1 : 100

Punti battuti	1		2		3		4		5		6		7		8		9		10		11	
Quote	4.31		3.59		2.65		1.81		1.34		1.02		0.67		0.32		0.13		0.53		0.77	
Distanze parziali		10.14		10.42		7.36		4.02		4.02		3.32		4.84		7.55		7.21		7.17		
Distanze progressive	0.00		10.14		20.56		27.92		31.94		35.96		39.28		44.12		51.67		58.88		66.05	
Nome punto	208		209		210		211		212		213		214		215		216		217		218	

— Profilo Longitudinale Viabilità —

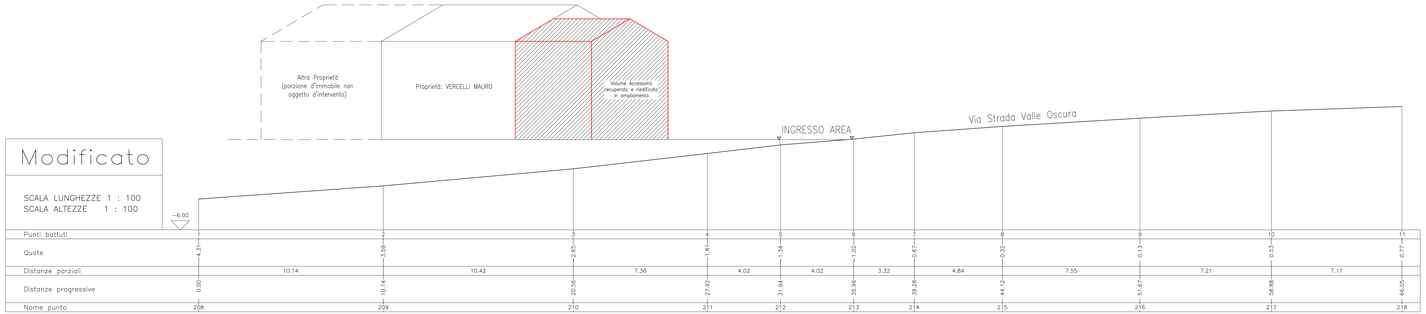

Modificato

SCALA LUNGHEZZE 1 : 100
SCALA ALTEZZE 1 : 100

Punti battuti	1		2		3		4		5		6		7		8		9		10		11	
Quote	4.31		3.59		2.65		1.81		1.34		1.02		0.67		0.32		0.13		0.53		0.77	
Distanze parziali		10.14		10.42		7.36		4.02		4.02		3.32		4.84		7.55		7.21		7.17		
Distanze progressive	0.00		10.14		20.56		27.92		31.94		35.96		39.28		44.12		51.67		58.88		66.05	
Nome punto	208		209		210		211		212		213		214		215		216		217		218	