CITTA' di
PORTO SAN GIORGIO
(Provincia di Fermo)
V° Settore - Servizi Tecnici del Territorio -

Lavori di ampliamento tratto terminale Viale dei PINI nord

PROGETTO PRELIMINARE

in variante allo strumento urbanistico vigente ai sensi dell'art. 9 e seg. del DPR 8 giugno 2001 n. 327 e s.m.i.

ELABORATO GRAFICO

TAVOLA
C

SEZIONE
trasversale A-B

I progettisti	Il Sindaco	SCALA
Il Dirigente Settore LL.PP. e Ambiente (ing. Francesca Claretti)	(Avv. Nicola Loira)	1:50
Istruttore Direttivo (geom. Anselmo Roganti)	L'Assessore ai Lavori Pubblici (geom. Umberto Talamonti)	DATA Giugno 2015

Sezione A-B stato attuale

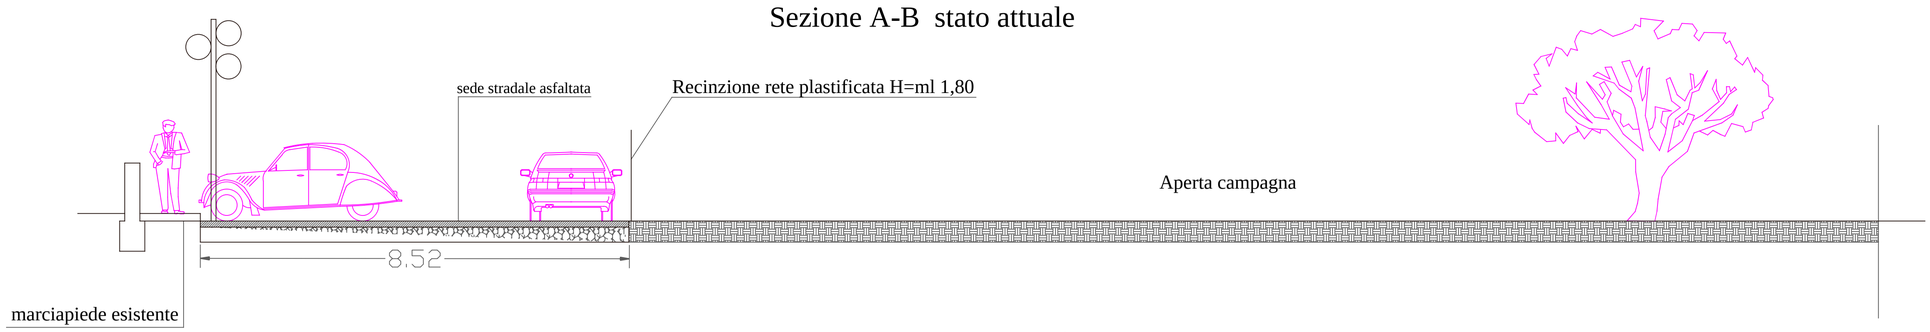
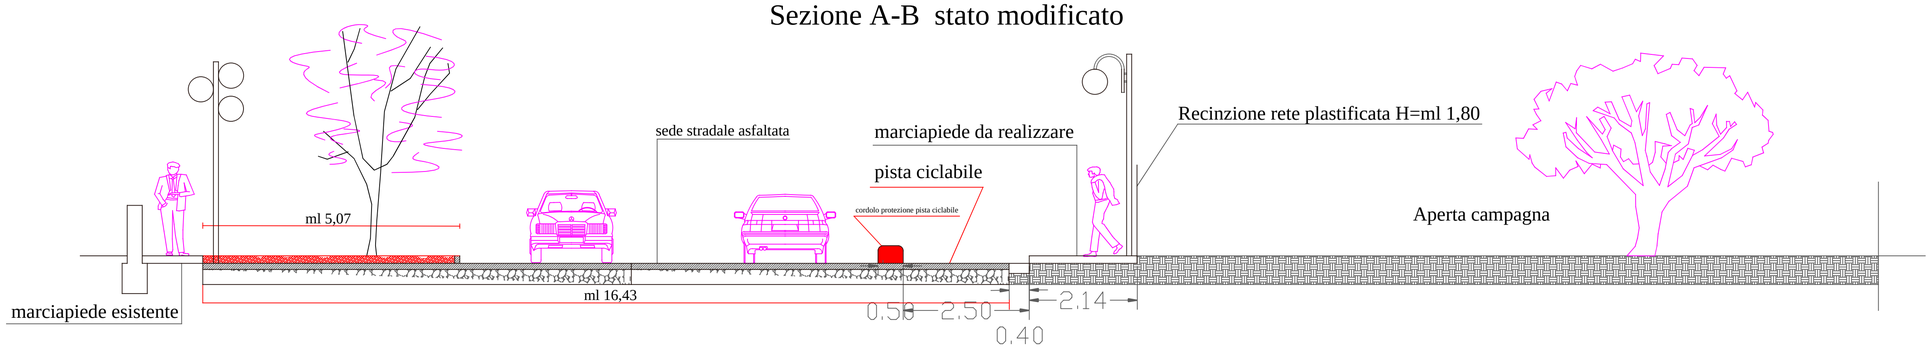
Sezione A-B stato modificato