



CITTA' di  
**PORTO SAN GIORGIO**  
(Provincia di Fermo)  
V° Settore - Servizi Tecnici del Territorio -

Lavori di ampliamento tratto  
terminale Viale dei PINI nord

**PROGETTO PRELIMINARE**  
in variante allo strumento urbanistico vigente ai sensi  
dell'art. 9 e seg. del DPR 8 giugno 2001 n. 327 e s.m.i.

ELABORATO GRAFICO

TAVOLA

**D**

**Planimetria Catastale**

Foglio n. 2

I Progettisti  
Il Dirigente del V° Settore  
(ing. Francesca Claretii)

Il Sindaco  
(Avv. Nicola Loira)


SCALA  
**1:1000**

Istruttore Direttivo  
(geom. Anselmo Roganti)

L'Assessore ai Lavori Pubblici  
(geom. Umberto Talamonti)

DATA  
Giugno 2015

**Planimetria Catastale**

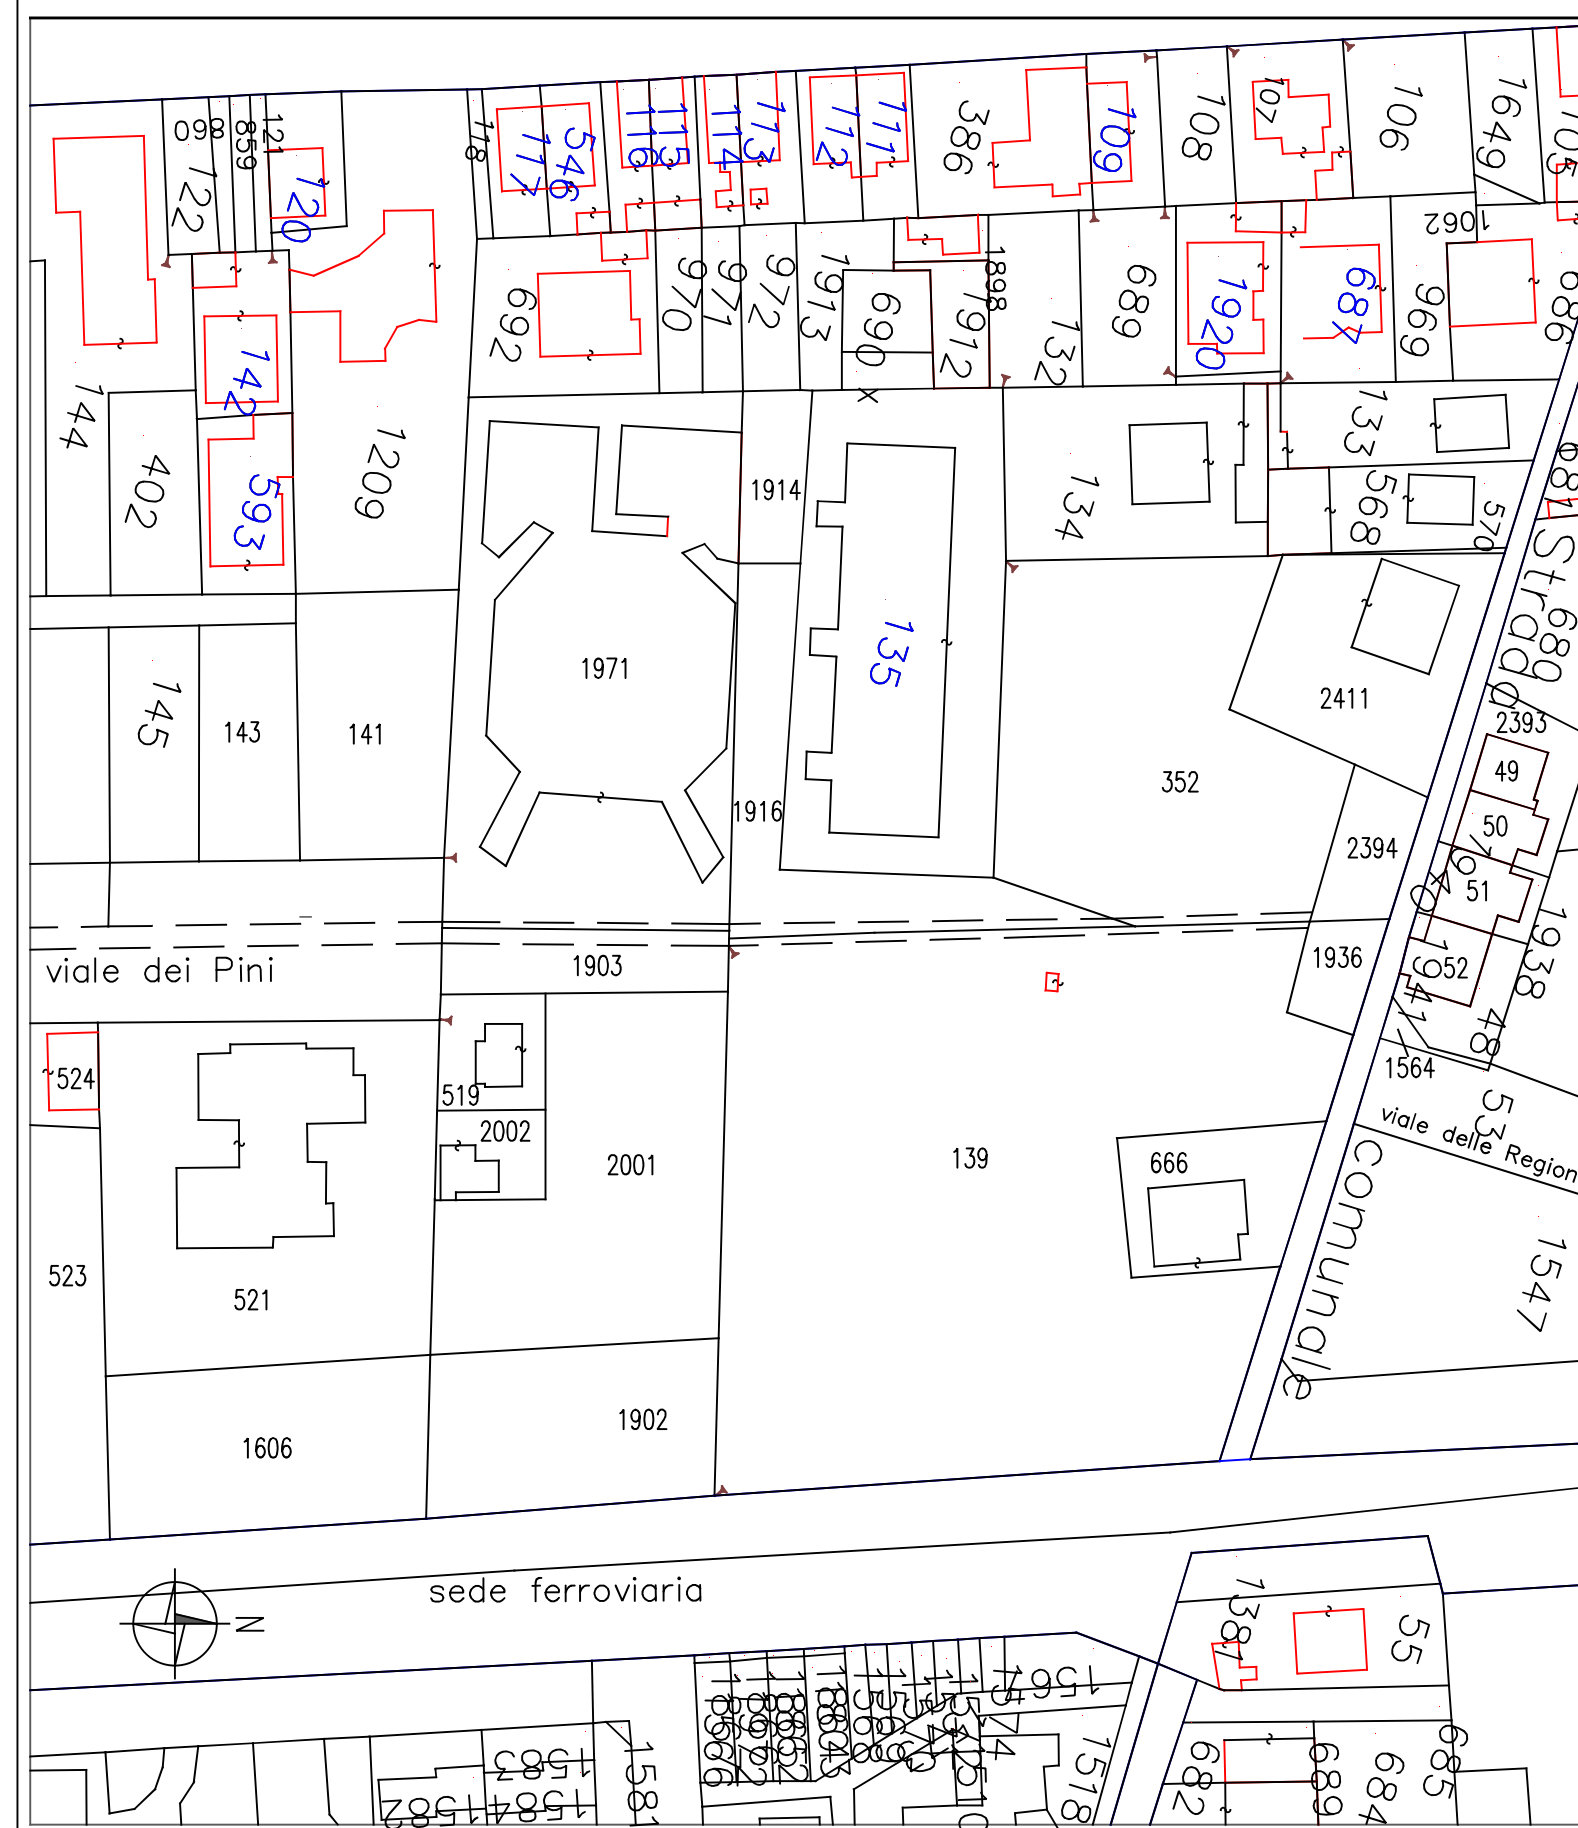

**CATASTO URBANO**  
F. 2 Particella 2394 qualità: Bene comune non censibile Sup. mq 195  
(corte ai numeri particella 49 - 50 sub 1 - 50 sub 2 - )  
1-ALESI Livia n. Ascoli Piceno li 28.04.1972 c.f. LSA LV 72D68 A462T  
2-CIARROCCHI Giorgio n. P.S.Giorgio li 10.04.1960 c.f. CRR GRG 60D10 G920A  
3-CIARROCCHI Luciano n. Ripatransone li 04.07.1923 c.f. CRR LCN 48L66 G920B  
4-BELLEGGIA Costantina n. Montegiorgio li 10.09.1927 c.f. BLL CTN 27P50 F520I

**DITTE proprietarie risultanti dal catasto interessate all'ampliamento stradale**

**CATASTO TERRENI**  
F. 2 Particella 1903 qualità: Orto Irr. 1° Sup. mq 340,00 RD= € 7,29 RA=€ 3,69  
INTESTATI:  
1-DI VINCENZO Geremia n. Rionero Sannitico li 21.06.1936 c.f. DVN GRM 36H21 H308J Propr. 1/2 in regime di comunione dei beni  
2-MASELLI Rita n. Chiauci li 22.10.1943 c.f. MSL RTI 43R62 C620A Propr. 1/2 in regime di comunione dei beni


**CATASTO FABBRICATI**  
F. 2 Particella 519 Catg. A/3 c. 3 vani 4,5 sup. cat. mq 78 Rendita € 185,92  
INTESTATI:  
1-DI VINCENZO Geremia n. Rionero Sannitico li 21.06.1936 c.f. DVN GRM 36H21 H308J Compr. in regime di comunione dei beni  
2-MASELLI Rita n. Chiauci li 22.10.1943 c.f. MSL RTI 43R62 C620A Compr. in regime di comunione dei beni

**CATASTO TERRENI**  
F. 2 Particella 2001 qualità: Orto Irr. 1° Sup. mq 1.360,00 RD= € 29,15 RA=€ 14,75  
INTESTATI:  
1-DI VINCENZO Geremia n. Rionero Sannitico li 21.06.1936 c.f. DVN GRM 36H21 H308J Propr. 1/2 in regime di comunione dei beni  
2-MASELLI Rita n. Chiauci li 22.10.1943 c.f. MSL RTI 43R62 C620A Propr. 1/2 in regime di comunione dei beni

**CATASTO TERRENI**  
F. 2 Particella 139 qualità: Orto Irr. 1° Sup. mq 4.730,00 RD= € 101,38 RA=€ 51,30  
INTESTATI:  
1-CIARROCCHI Enzo n. P.S.Giorgio li 26.10.1947 c.f. CRR NZE 47R26 G920L Proprietario per 1/2  
2-CIARROCCHI Serafina n. P.S.Giorgio li 27.11.1951 c.f. CRR SFN 51S67 G920X Proprietario per 1/2  
[Dati derivanti da: Ricongiungimento di usufrutto del 17.08.2012 n. 9271.3/2012 in atti dal 06.12.2012(Prot. AP0202941)  
[Reg.:SC Sede P.S.G. n. 568 del 18.08.2012 Certificazione della morte]

**CATASTO URBANO**  
F. 2 Particella 2411 Catg. C/6 classe 2 Consistenza mq 94,00 Rendita: euro 179,62  
(Variazione nel classamento del 07.07.2012 n. 10652.1/2012 in atti dal 07.07.2012(prot. n. AP0117692))  
INTESTATI:  
1-ALESI Livia n. Ascoli Piceno li 28.04.1972 c.f. LSA LV 72D68 A462T Nuda proprietà per 130/576 in regime di comunione dei beni con CIARROCCHI Giorgio  
2-CIARROCCHI Giorgio n. P.S.Giorgio li 10.04.1960 c.f. CRR GRG 60D10 G920A Nuda proprietà per 130/576 in regime di comunione dei beni con ALESI Livia  
3-BELLEGGIA Costantina n. Montegiorgio li 10.09.1927 c.f. BLG CTN 27P50 F520I Usufruttuario per 2/576  
4-CIARROCCHI Luciano n. Ripatransone li 04.07.1923 c.f. CRR LCN 23L04H321S Proprietario per 1/288  
5-CIARROCCHI Luciano n. Ripatransone li 04.07.1923 c.f. CRR LCN 23L04H321S Usufruttuario per 258/576  
6-CIARROCCHI Luigi n. P.S.Giorgio li 08.01.1937 c.f. CRR LGU 37A08 G920K Proprietario per 139/864  
7-CIARROCCHI Nazzena n. Ripatransone li 12.04.1928 c.f. CRR NZR 28D52 H321Z Proprietario per 24/864  
8-CIARROCCHI Pierina n. P.S.Giorgio li 20.10.1940 c.f. CRR PRN 40R60 G920Q Proprietario per 82/864  
9-PISTONESI Carolina n. Carassai li 12.05.1942 c.f. PST CLN 42E52 B727R Proprietario per 3/864  
10-VISTAMARE di QUINZI EGIDIO E C. S.A.S. con sede in P.S.Giorgio c.f. 01507490447 Proprietario per 1/6  
(Dati Derivati da: COSTITUZIONE del 07.07.2011 n. 3955.1/2011 in atti del 07.07.2011(prot. n. AP184022)Registrazione: COSTITUZIONE)

**CATASTO TERRENI**  
F. 2 Particella 1936 qualità: CORTIE Sup. mq 135  
(Accessorio comune ad ente rurale ed urbano dal 29.04.1994 - Annotazioni: Comune ai num 49, 50, 51 e 52 del foglio 2 )  
1-ALESI Livia n. Ascoli Piceno li 28.04.1972 c.f. LSA LV 72D68 A462T  
2-CIARROCCHI Giorgio n. P.S.Giorgio li 10.04.1960 c.f. CRR GRG 60D10 G920A  
3-CIARROCCHI Luciano n. Ripatransone li 04.07.1923 c.f. CRR LCN 48L66 G920B  
4-BELLEGGIA Costantina n. Montegiorgio li 10.09.1927 c.f. BLL CTN 27P50 F520I  
5-CIARROCCHI Serafina n. P.S.Giorgio li 27.11.1951 c.f. CRR SFN 51S67 G920X  
6-MORELLI Primo n. Cupra Marittima li 30.03.1935 c.f. MRL PRM 35C30 D210B

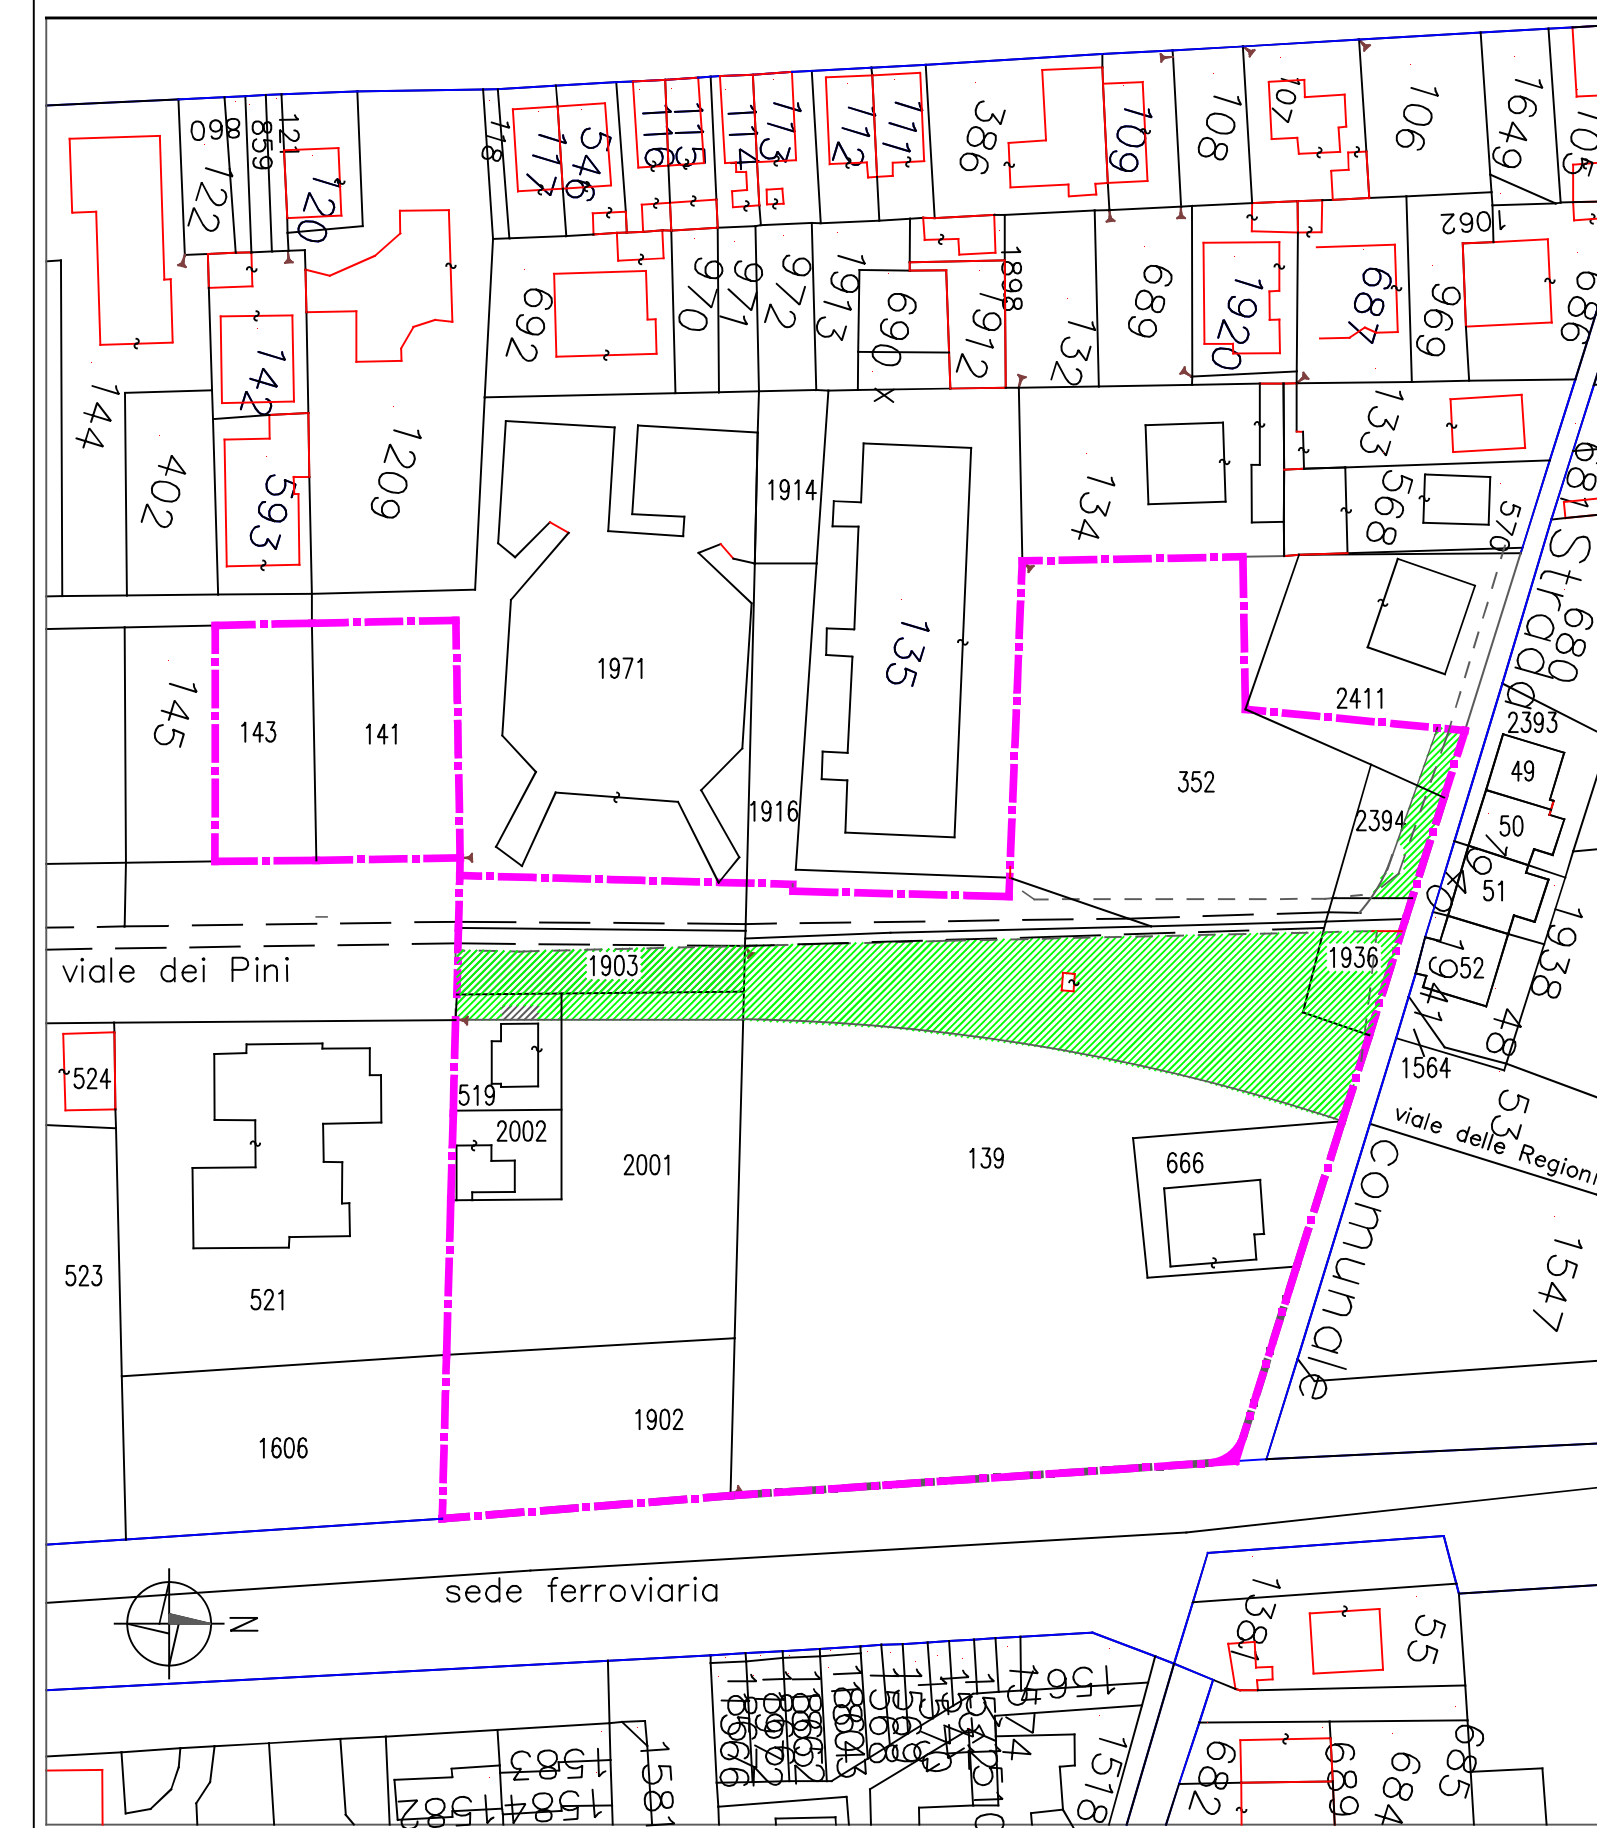

**Planimetria Catastale**

Perimetro Comparto  
"b-Chiesa della Sacra Famiglia-Viale dei Pini"

Area interessata  
all'ampliamento stradale