COMUNE DI PORTO SAN GIORGIO
(PROVINCIA DI FERMO)

OGGETTO:
VARIANTE PARZIALE AL PIANO DI RECUPERO DEL BORGO MARINARO UNITA' IMMOBILIARE SITA IN CORSO GARIBALDI n.20 e VIA GIORDANO BRUNO n.19 (SETTORE 1, SCHEDA 11, CODICE UNITA' n.8)
PROGETTO PER SUPERAMENTO BARRIERE ARCHITETTONICHE E SISTEMAZIONE CANALE DI SCOLO ACQUE PIOVANE SU MARCIAPIEDE LATO EST CORSO GARIBALDI

PROPRIETA': Carla Ribeca
Viale Cutaldi Bombrini 2/15 A-16145 Genova
C.F. RBCCRL79C47D969H

ELABORATO:
Planimetria Generale e Profilo degli edifici
MARCIAPIEDE LATO EST
Stato Attuale e Stato di Progetto
Dettagli costruttivi Rampe e canale di scolo acque chiare

TAVOLA n.3 — SCALA: 1:200, 1:50

DATA PROGETTO: NOVEMBRE 2015 — N° ARCHIVIO: 0_28

IL TECNICO: Arch. Irene Sagripanti

TIMBRO E FIRMA PROGETTISTA:
IRENE SAGRIPANTI ARCHITETTO
via Ivo Lt. CIRCO - Porto San Giorgio (FM)
tel. 0734 / 675.000 - cell. 338/8000.000
cod. fiscale SGRRNI 71T41 G478Z - partita iva 01811870445
ORDINE DEGLI ARCHITETTI PIANIFICATORI PAESAGGISTI E CONSERVATORI
Architetto
IRENE SAGRIPANTI
n° 230 sez. A

DITTA LEGALE: IL PRESENTE DOCUMENTO E' DI PROPRIETA' DEL PROGETTISTA, E VIETATA QUALSIASI FORMA DI RIPRODUZIONE E DISTRIBUZIONE DEI CONTENUTI NON ESPRESSAMENTE AUTORIZZATA. LO STUDIO TUTELERA I PROPRI DIRITTI NEI TERMINI E MODALITA' DI LEGGE.

PROFILO DEGLI EDIFICI CORSO GARIBALDI
STATO ATTUALE Scala 1:200

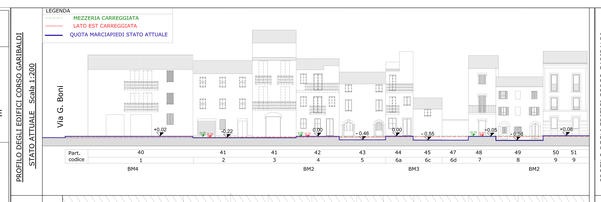

PLANIMETRIA GENERALE CORSO GARIBALDI
STATO ATTUALE Scala 1:200

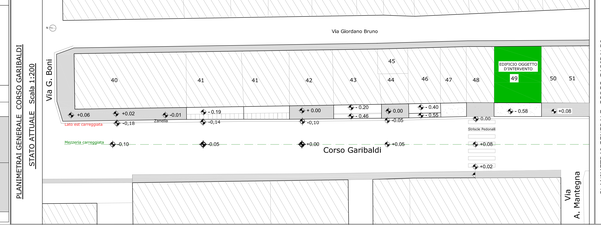

PROFILO DEGLI EDIFICI CORSO GARIBALDI
STATO DI PROGETTO Scala 1:200

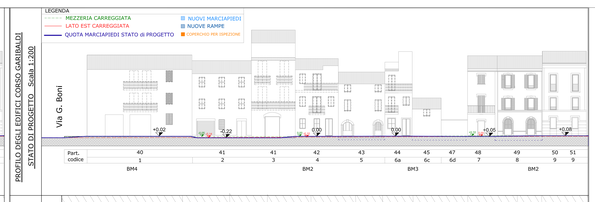

PLANIMETRIA GENERALE CORSO GARIBALDI
STATO di PROGETTO Scala 1:200

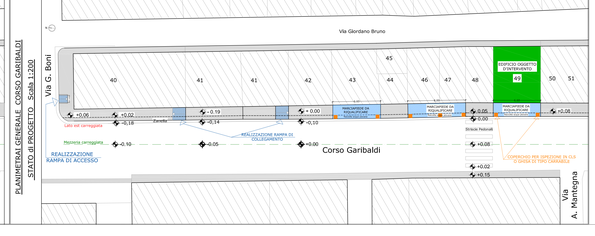

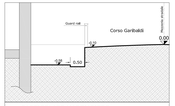

PARTICOLARE MARCIAPIEDE
STATO ATTUALE Scala 1:50

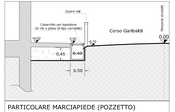

PARTICOLARE MARCIAPIEDE (POZZETTO)
STATO DI PROGETTO Scala 1:50

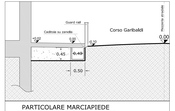

PARTICOLARE MARCIAPIEDE
STATO DI PROGETTO Scala 1:50

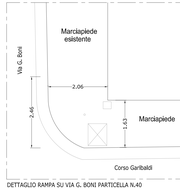

DETTAGLIO RAMPA SU VIA G. BONI PARTICELLA N.40
PIANTA Stato Attuale Scala 1:50

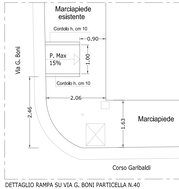

DETTAGLIO RAMPA SU VIA G. BONI PARTICELLA N.40
PIANTA Stato di Progetto Scala 1:50

DETTAGLIO RAMPA SU VIA G. BONI PARTICELLA N.40 Stato Attuale
SEZIONE Stato Attuale Scala 1:50

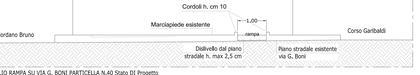

DETTAGLIO RAMPA SU VIA G. BONI PARTICELLA N.40 Stato DI Progetto
SEZIONE Stato di progetto Scalle 1:50

DETTAGLIO RAMPA DI COLLEGAMENTO PARTICELLA N.40 E N. 41
PIANTA Stato Attuale Scala 1:50

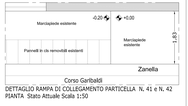

DETTAGLIO RAMPA DI COLLEGAMENTO PARTICELLA N. 41 e N. 42
PIANTA Stato Attuale Scala 1:50

DETTAGLIO RAMPA DI COLLEGAMENTO PARTICELLA N.40 E N. 41
SEZIONE Stato Attuale Scala 1:50

DETTAGLIO RAMPA DI COLLEGAMENTO PARTICELLA N. 41 e N. 42
SEZIONE Stato Attuale Scala 1:50

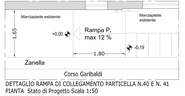

DETTAGLIO RAMPA DI COLLEGAMENTO PARTICELLA N.40 E N. 41
PIANTA Stato di progetto Scala 1:50

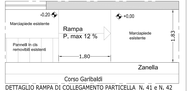

DETTAGLIO RAMPA DI COLLEGAMENTO PARTICELLA N. 41 e N. 42
PIANTA Stato di progetto Scala 1:50

DETTAGLIO RAMPA DI COLLEGAMENTO PARTICELLA N.40 E N. 41
SEZIONE Stato di progetto Scala 1:50

DETTAGLIO RAMPA DI COLLEGAMENTO PARTICELLA N. 41 e N. 42
SEZIONE Stato di progetto Scala 1:50