

COMUNE DI PORTO SAN GIORGIO
(PROVINCIA DI FERMO)

OGGETTO:

VARIANTE PARZIALE AL PIANO DI RECUPERO DEL BORGO MARINARO UNITA' IMMOBILIARE SITA IN CORSO GARIBALDI n.20 e VIA GIORDANO BRUNO n.19 (SETTORE 1, SCHEDA 11, CODICE UNITA' n.8)

PROGETTO PER SUPERAMENTO BARRIERE ARCHITETTONICHE E SISTEMAZIONE CANALE DI SCOLO ACQUE PIOVANE SU MARCIAPIEDE LATO EST CORSO GARIBALDI

PROPRIETA':

Carla Ribeca
Viale Cataldi Bombrini 2/15 A-16145 Genova
C.F. RBCRL78C47D969H

ELABORATO:

DOCUMENTAZIONE FOTOGRAFICA
MARCIAPIEDE LATO EST

TAVOLA N. 4

DATA PROGETTO: NOVEMBRE 2015 N° ARCHIVIO: 0_28

IL TECNICO: Arch. Irene Sagripanti

TIMBRO E FIRMA PROGETTISTA:

IRENE SAGRIPANTI ARCHITETTO
via Asso n2 - 63822 - Porto San Giorgio (FM)
email: irenesagripanti@gmail.com
tel: 0734 672545 - C.F. 556656175945629204

NOTA LEGALE: IL PRESENTE DOCUMENTO E' DI PROPRIETA' DEL PROGETTISTA. E' VIETATA QUALSIASI FORMA DI RIPRODUZIONE O DISTRIBUZIONE DEI CONTENUTI NON ESPRESSAMENTE AUTORIZZATA. LO STUDIO TUTELERA I PROPRI DIRITTI NEI TERMINI E MODALITA' DI LEGGE.



Vista n.1



Vista n.2




Vista n.3



Vista n.4



Vista n.5

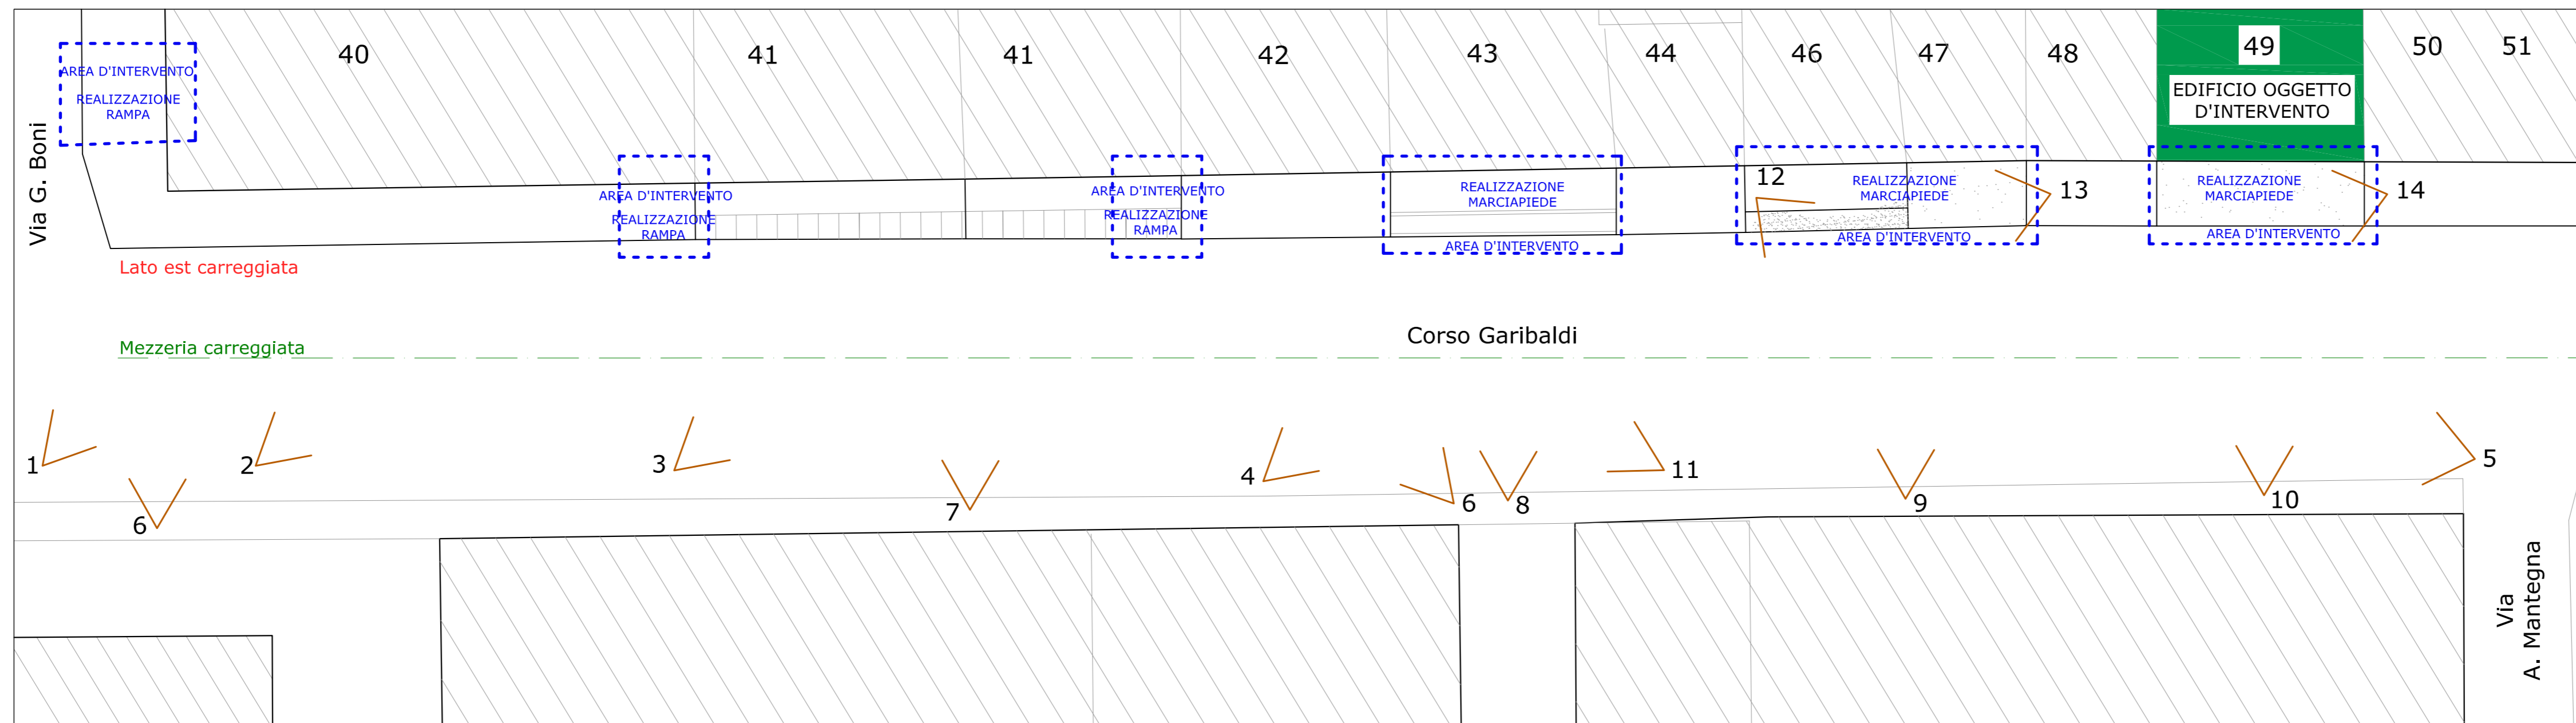

Vista n.11



Vista n.12



Vista n.13



Vista n.14



Vista n.6
Futura Rampa di accesso marciapiede



Vista n.7



Vista n.8



Vista n.9



Vista n.10