




Area/ Zona A2.1
 Comparto Sub b F.2
 Part. n.292/293/734/294
 superficie catastale
 mq.1.650,00
 Invariato

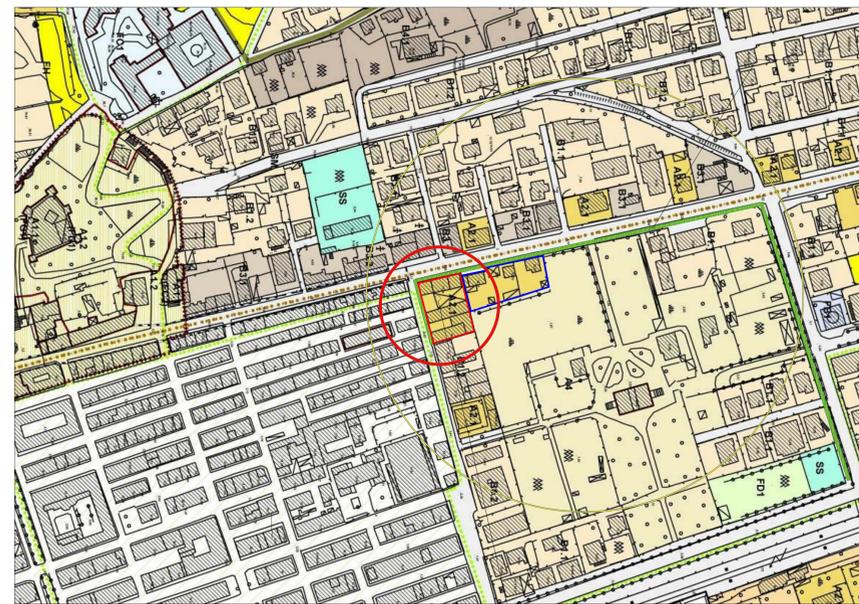

STRALCIO PRG
 di PROGETTO 1/2000

AREA di PROPRIETA' Comparto Sub a
 Oggetto d'Intervento in VARIANTE al PRG


Estensione AREA Oggetto d'Intervento
 per Opere di Urbanizzazioni I°

LEGENDA	
	Linea di pend. Fogli Pubbli Com.
	Linea Acque Chiare
	Linea Elettrica
	Linea Cablature
	Quote Altimetriche
	Pozzetti d'Ispezione
	LIMITE AREA di PROPRIETA'
	LIMITE AREA OGGETTO d'INTERVENTO
	Sagoma max di Progetto
OPERE di URBANIZZAZIONE I°	
	Marciapiede Pubblico
	Strada/Viabilita'
	Spazio Pubblico
	Parcheggi Pubblici
	Verde/Alberi


STRALCIO CATASTALE
 1/2000 F.n.2

AREA di PROPRIETA' Comparto Sub a
 F.2 Part.296/297 superficie catastale mq.1.370,00
 Oggetto d'Intervento in VARIANTE al PRG

Estensione AREA Oggetto d'Intervento
 per Opere di Urbanizzazioni I°

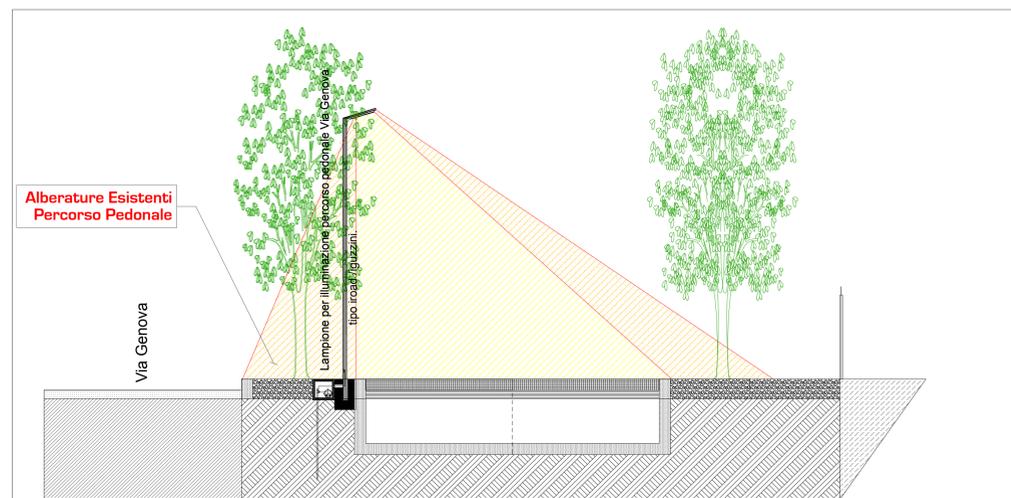

Sezione /Pianta Tipo Percorso Pedonale
 in Via Genova scala 1:25

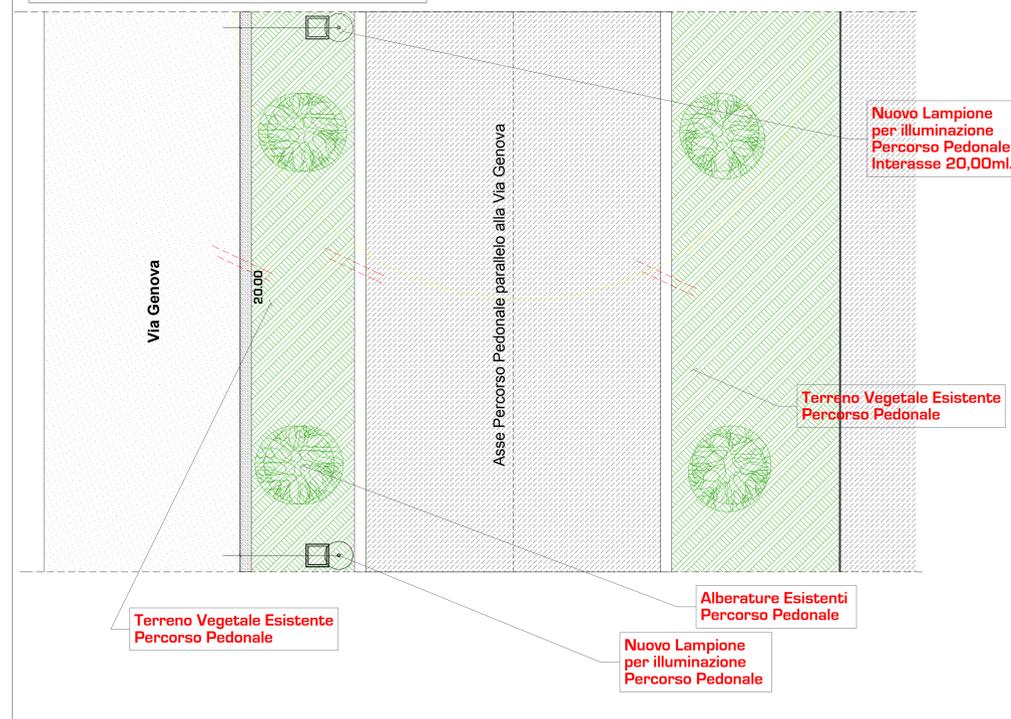

	CITTA' DI PORTO SAN GIORGIO PROVINCIA DI FERMO
Oggetto	Piano di Recupero in VARIANTE al PRG ai sensi dell'Art.26 della L.R.n.34/'92 e smei.
Oggetto	Progetto di RIGUALIFICAZIONE Formale e Funzionale Sottozona A2.1/COMPARTO Edilizio Sub a
Tavola	T.10 Planimetria Generale di Progetto Opere di Urbanizzazione I° e Particolari.
Località	VIA A.COSTA / VIA G.BONI
Proprietà	Santarelli Patrizia e Santarelli Rossana
Progetto	Starch IV.XI* + Arch.MauroCiarpella
Scala	
Data	



PLANIMETRIA GENERALE - Opere di Urbanizzazione I° 1/500

A norma di Legge il presente disegno è di proprietà dello Studio e tutti i diritti della produzione e riproduzione sono riservati e tutelati.