


Pianta e sezione stradale tipo per Attraversamento Pedonale scala 1:50

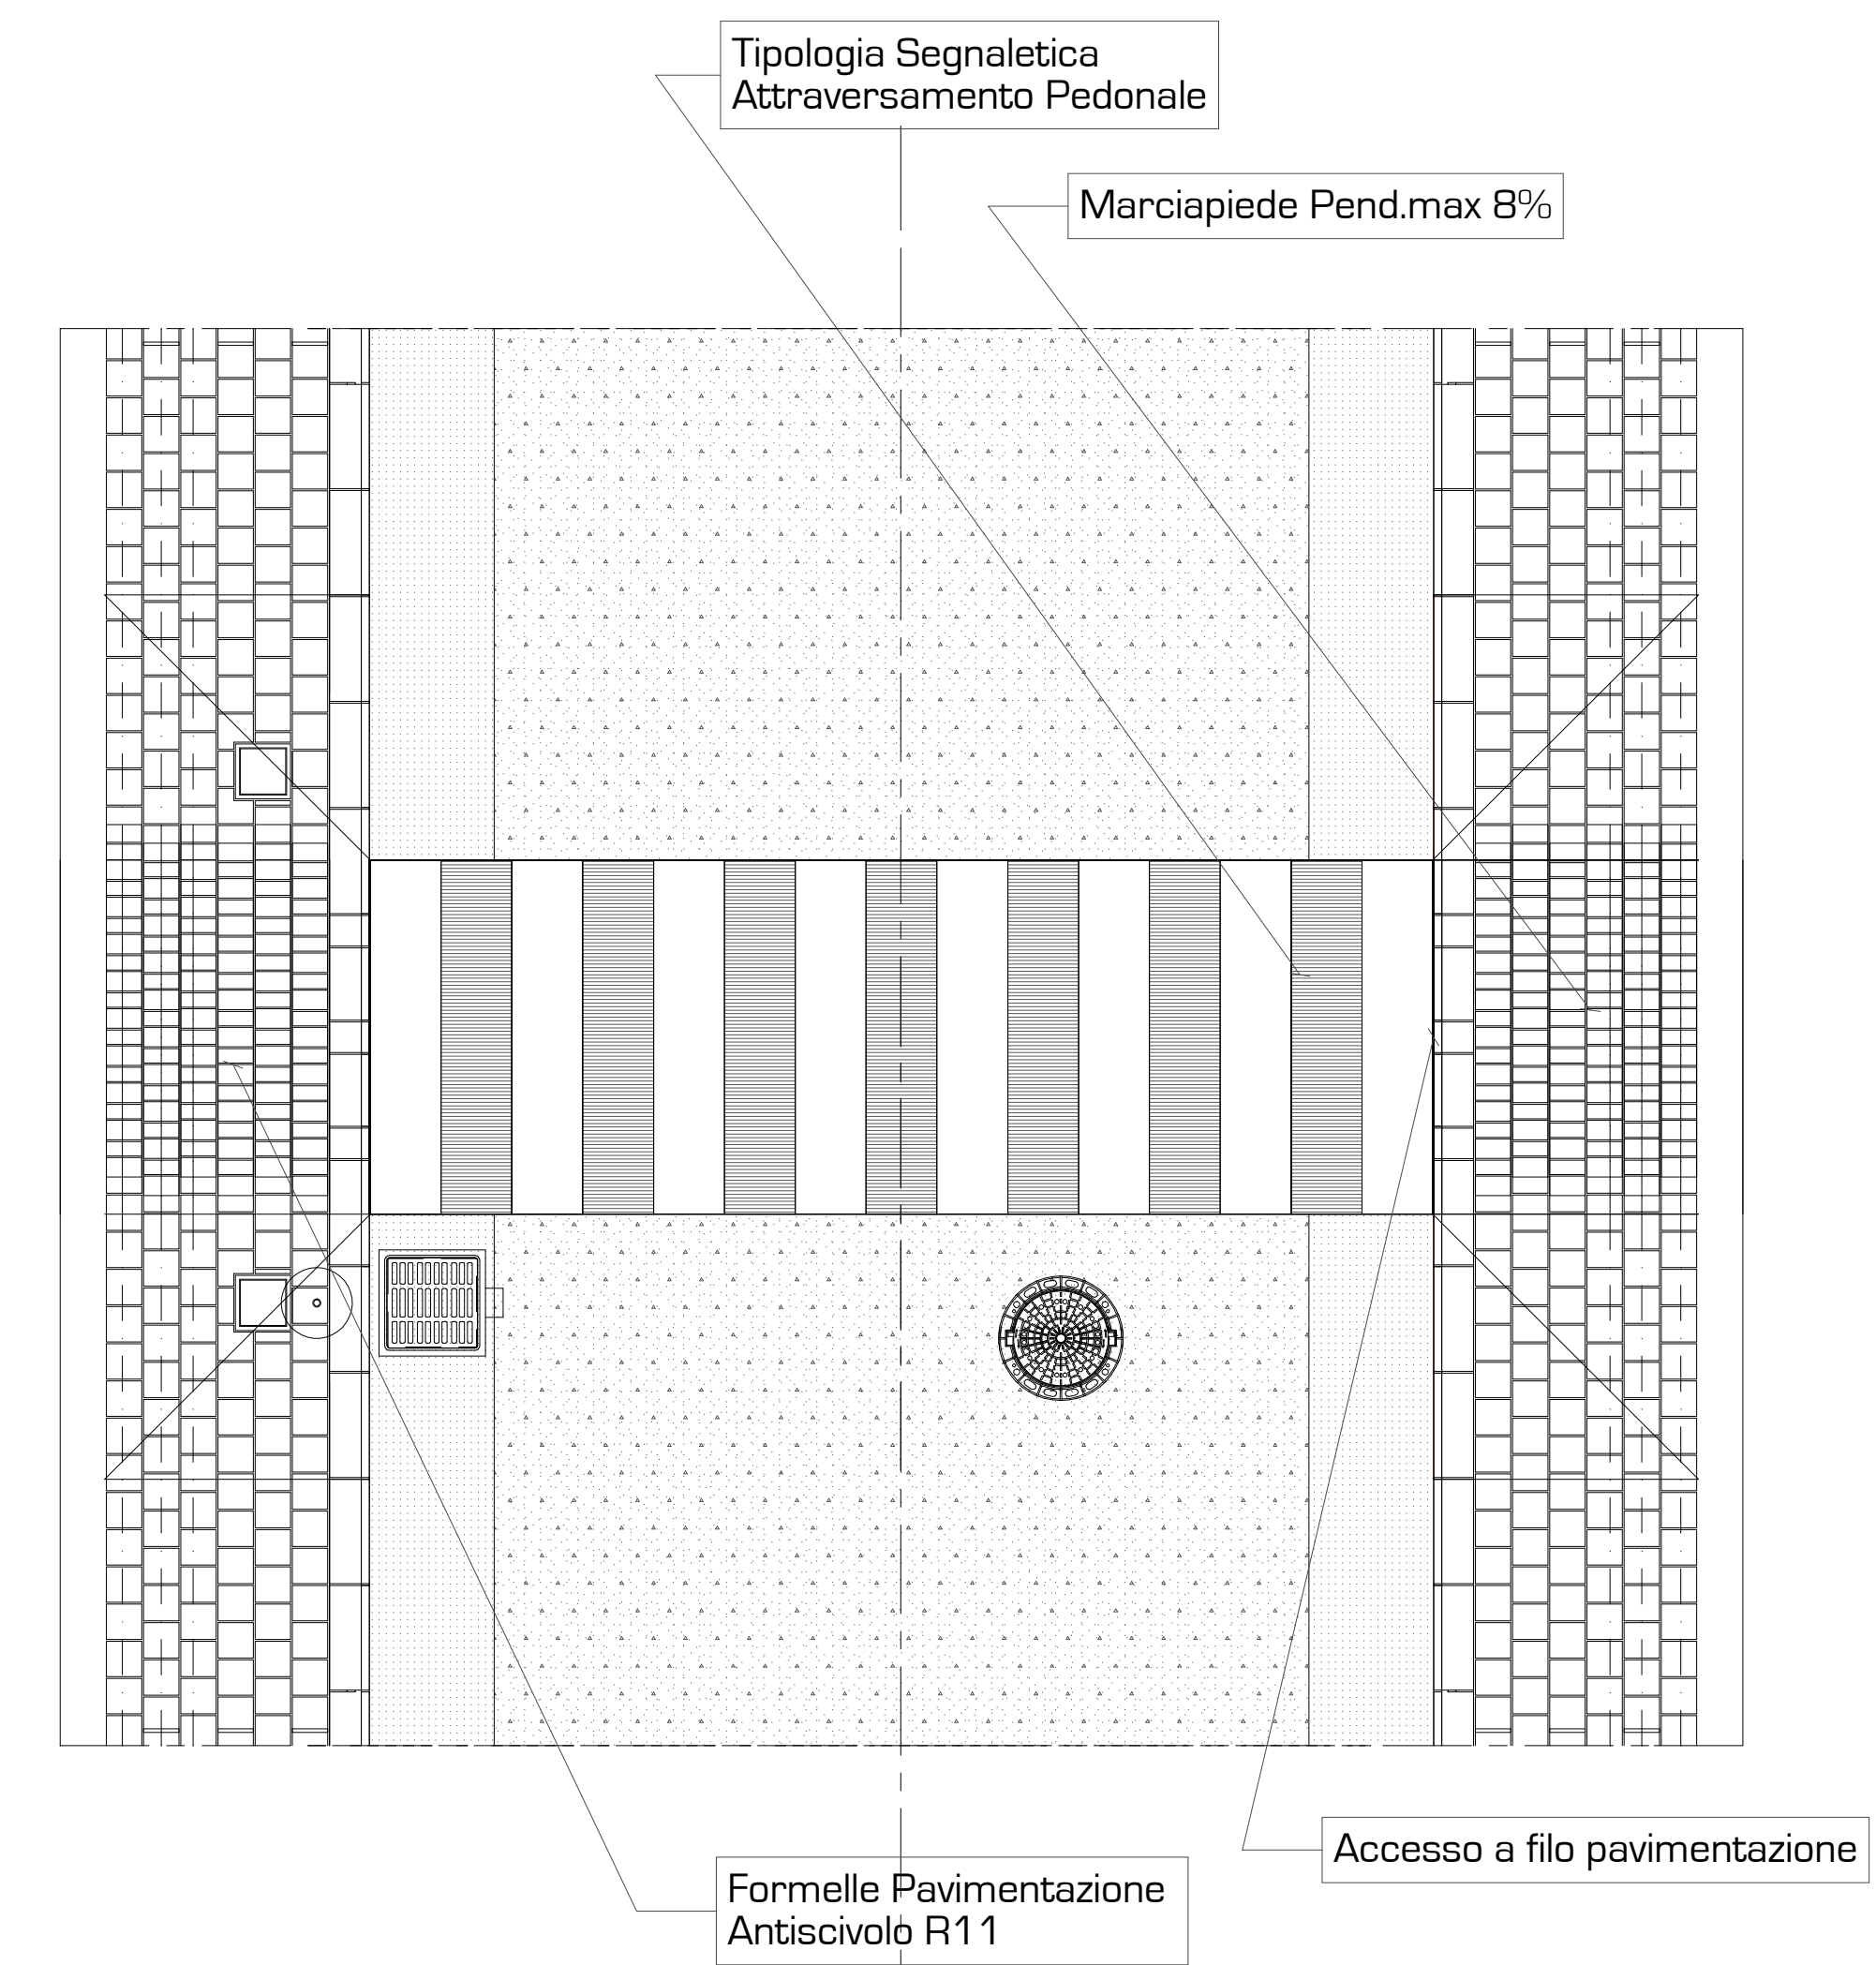

PLANIMETRIA GENERALE - Area d'INTERVENTO - PERCORSI ORIZZONTALI senza BARRIERE Architettoniche L.13/'89.

<p><b>CITTA' DI PORTO SAN GIORGIO</b> PROVINCIA DI FERMO</p>	
Oggetto	<p><b>Piano di Recupero in VARIANTE al PRG</b> ai sensi dell'Art.26 della L.R.n.34/'92 e smei.</p> <p>Progetto di <b>RIQUALIFICAZIONE Formale e Funzionale</b> Sottozona A2.1 /COMPARTO Edilizio Sub a</p>
Tavola	<p><b>T.13</b> <b>Planimetria Generale di Progetto</b> <b>PERCORSI senza</b> <b>BARRIERE ARCHITETTONICHE L.13/'89.</b></p>
Località	VIA A.COSTA / VIA G.BONI
Proprietà	Santarelli Patrizia e Santarelli Rossana
Progetto	Starch IV,XI* + Arch.MauroCiarpella
Scala	1/200
Data	

Starch IV,XI\* + Arch. Mauro Ciarpella  
Via IV Novembre, 4 - I. 0704 301613 - c. 333.9373230 - 63921-PortoSanGiorgio (FM)  
email: starch4.11@gmail.com - mauro.ciarpella@fabce.it

A norma di Legge il presente disegno e di proprietà dello Studio e tutti i diritti della produzione e riproduzione sono riservati e tutelati.