


Regione MARCHE	Provincia FERMO	Comune PORTO SAN GIORGIO
-------------------	--------------------	-----------------------------

PIANO DI RECUPERO
 "Agriturismo Oliboni" in via Domenico Collina
 In applicazione dell'Art. 2 della Legge Regionale 19/2010 PIANO CASA e del PRG

Oggetto: **TAV 3**
PROGETTO PLANOVOLUMETRICO

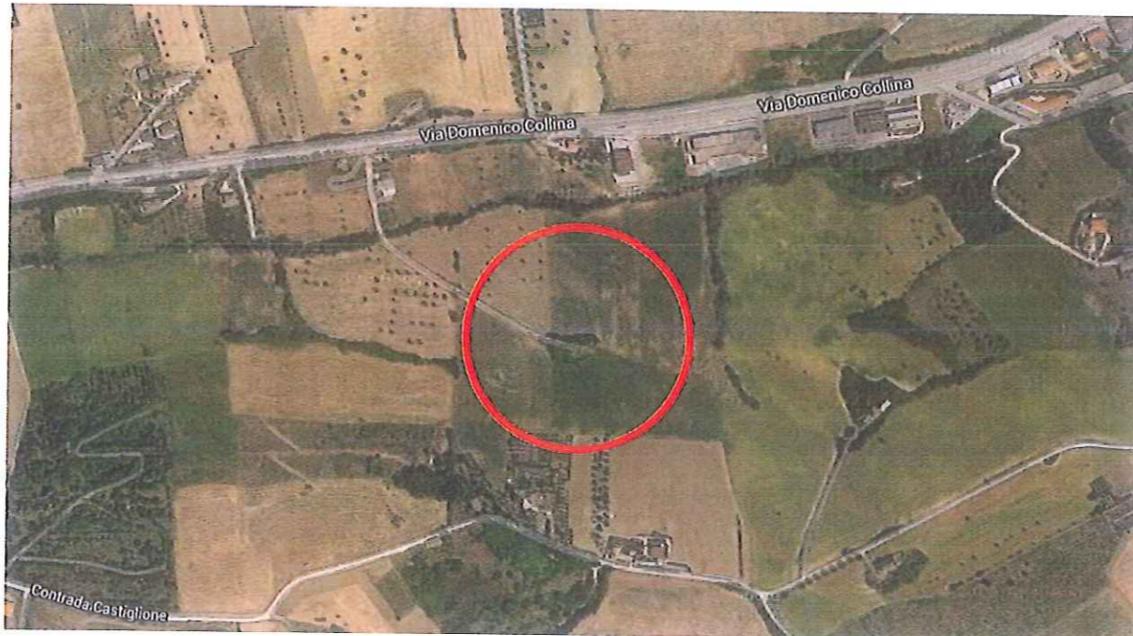

Data:


Committente e proprietario:
 PAOLO OLIBONI

Via Galliano 140 – 63822 PORTO SAN GIORGIO c.f. LBNPLA59M26L781H

Progettista:
 Arch. Gianfilippo Macchiati
 via degli Assalti n° 1, 63900 Fermo


[Signature]
 GIANNI
 GIANNI
 MACCHIATI
 n° 013 sez. A


Il Sindaco	Il Segretario Comunale	Il Dirigente dell'UTC
n°	Adottato con Delibera del	n°
		Approvato con Delibera del
Questo documento non può essere copiato, riprodotto o pubblicato senza consenso scritto.		

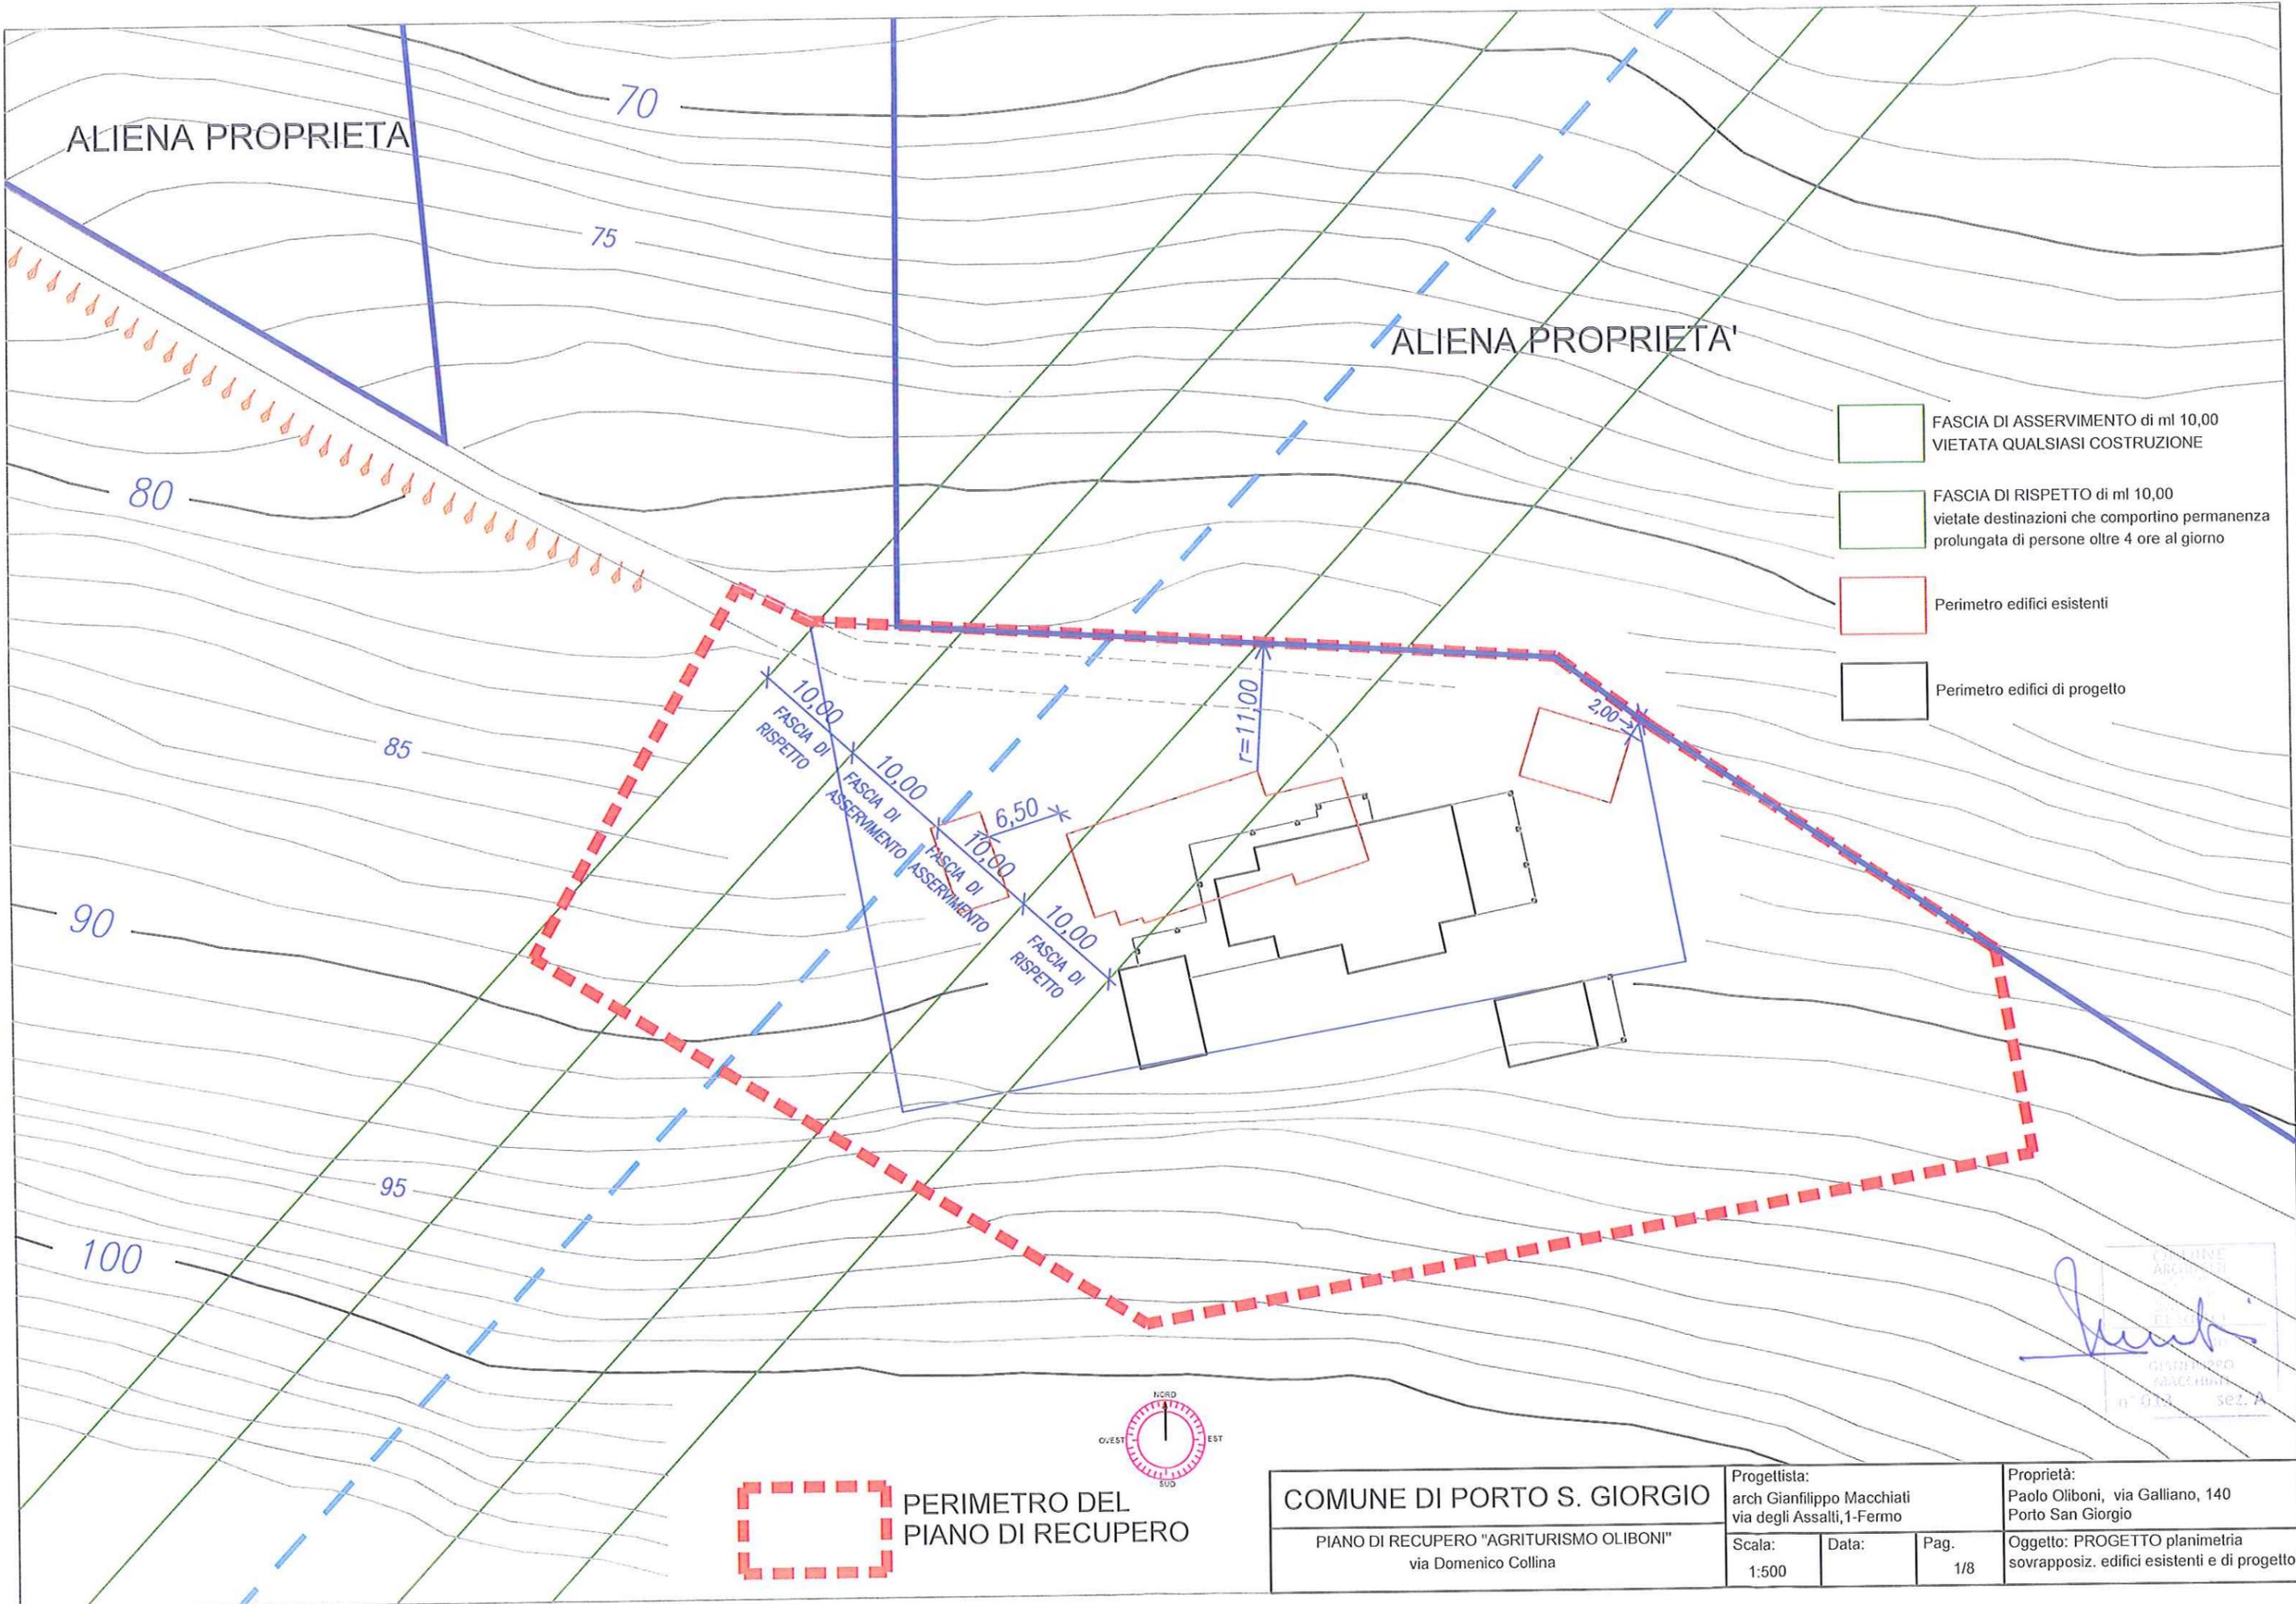


- FASCIA DI ASSERVIMENTO di ml 10,00 VIETATA QUALSIASI COSTRUZIONE
- FASCIA DI RISPETTO di ml 10,00 vietate destinazioni che comportino permanenza prolungata di persone oltre 4 ore al giorno
- Perimetro edifici esistenti
- Perimetro edifici di progetto


PERIMETRO DEL PIANO DI RECUPERO

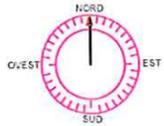

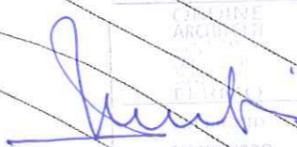

 GIUSEPPE ARCONI
 EL VIGILANTE
 GIUSEPPE MACCHIATI
 n° 014 sez. A

COMUNE DI PORTO S. GIORGIO			Progettista: arch Gianfilippo Macchiati via degli Assalti, 1-Fermo	Proprietà: Paolo Oliboni, via Galliano, 140 Porto San Giorgio
PIANO DI RECUPERO "AGRITURISMO OLIBONI" via Domenico Collina			Scala: 1:500	Data: Pag. 1/8
Oggetto: PROGETTO planimetria sovrapposiz. edifici esistenti e di progetto				

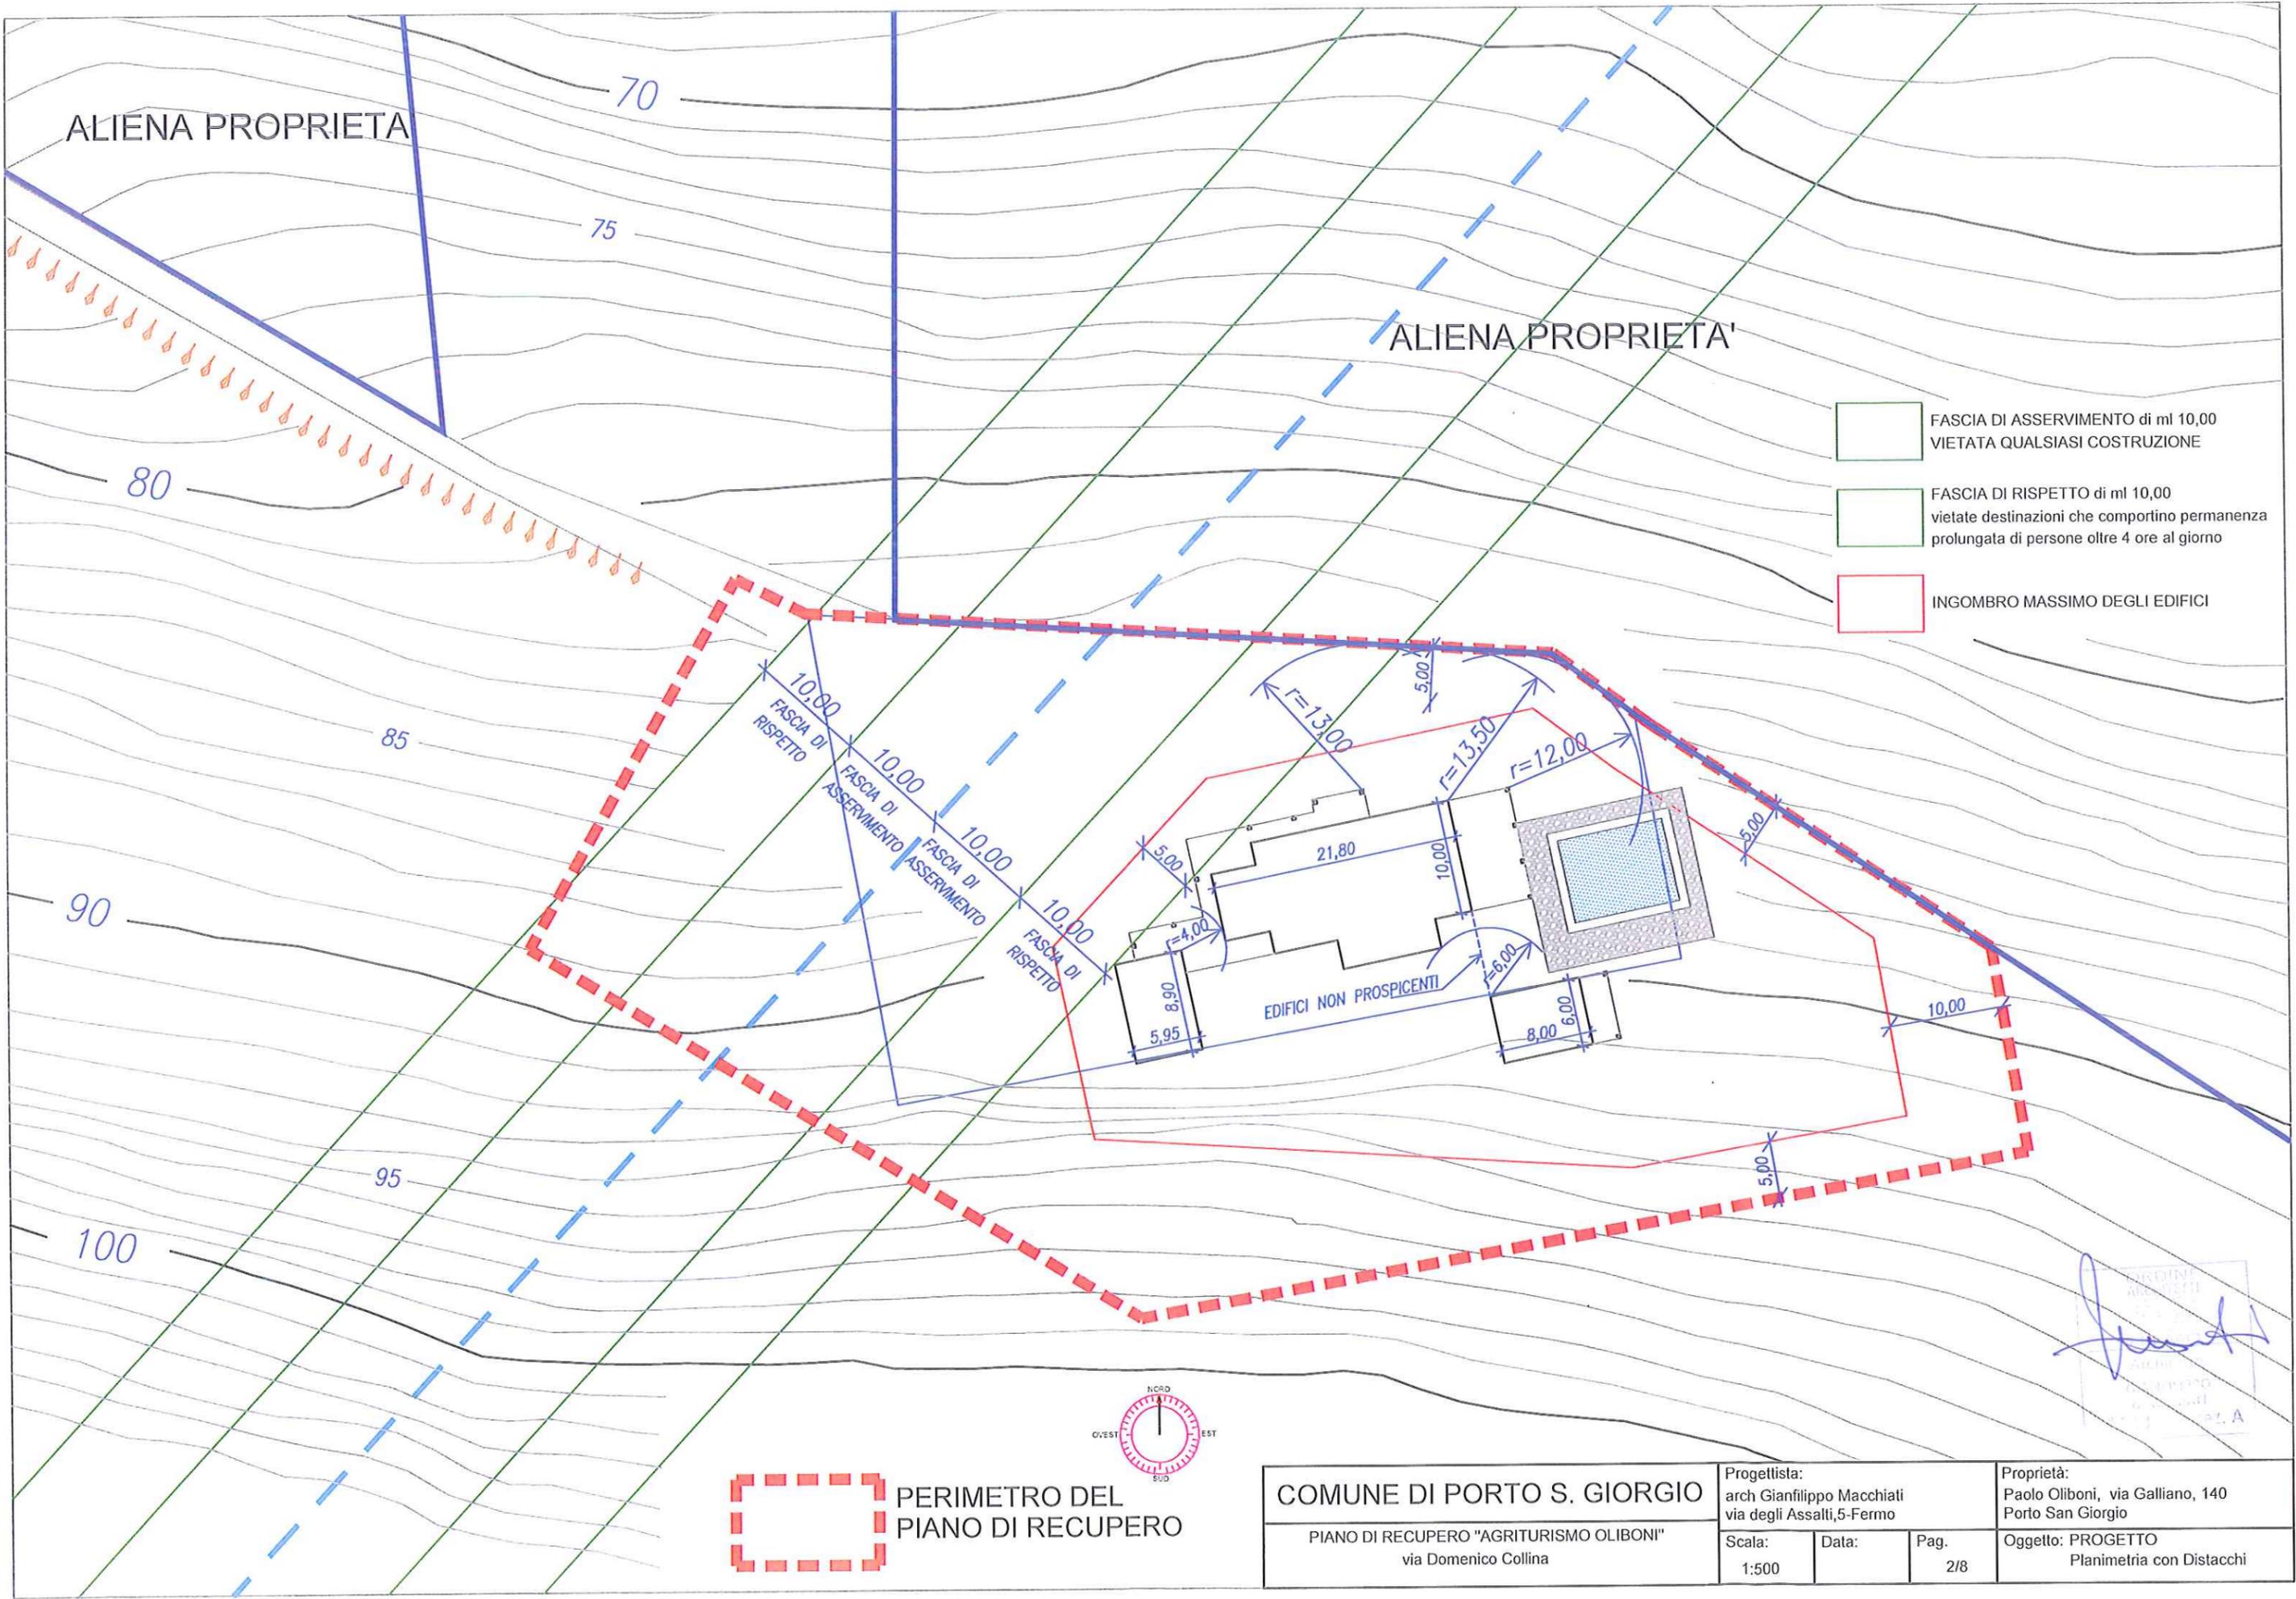

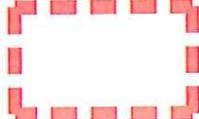 PERIMETRO DEL PIANO DI RECUPERO

COMUNE DI PORTO S. GIORGIO PIANO DI RECUPERO "AGRITURISMO OLIBONI" via Domenico Collina		Progettista: arch Gianfilippo Macchiati via degli Assalti,5-Fermo	Proprietà: Paolo Oliboni, via Galliano, 140 Porto San Giorgio
Scala: 1:500	Data:	Pag. 2/8	Oggetto: PROGETTO Planimetria con Distacchi

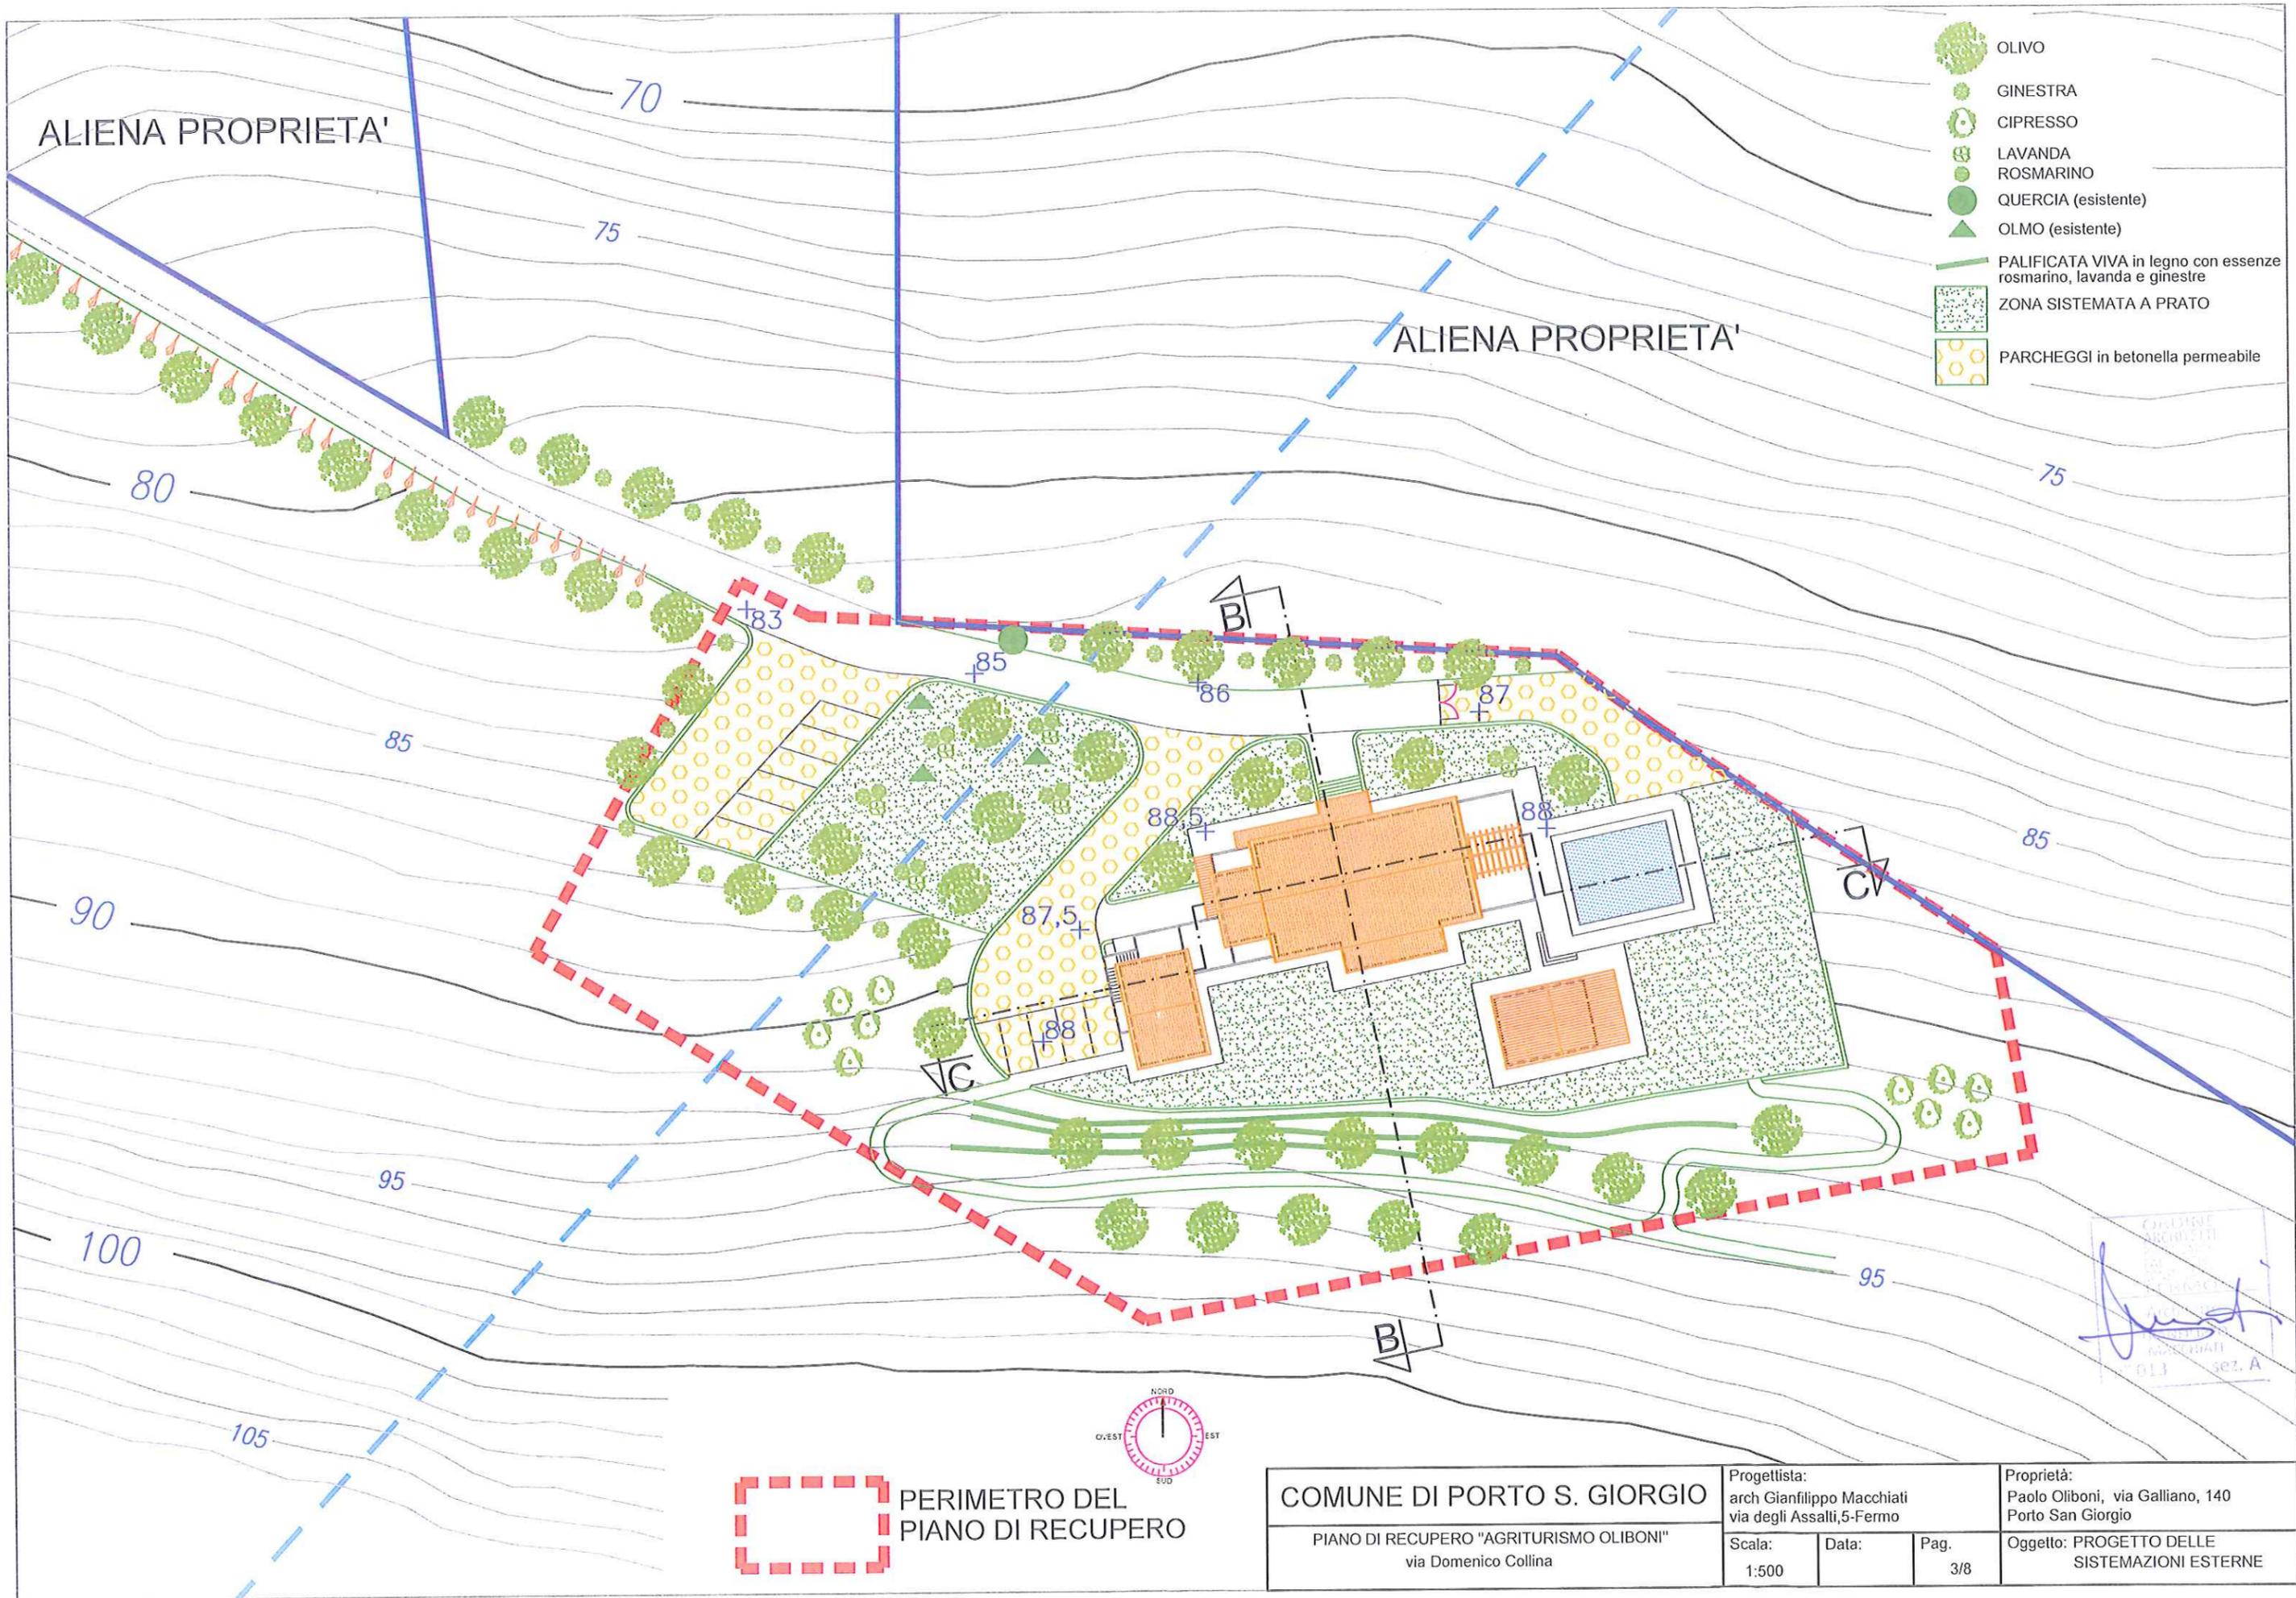


- OLIVO
- GINESTRA
- CIPRESSO
- LAVANDA
- ROSMARINO
- QUERCIA (esistente)
- OLMO (esistente)
- PALIFICATA VIVA in legno con essenze rosmarino, lavanda e ginestre
- ZONA SISTEMATA A PRATO
- PARCHEGGI in betonella permeabile

PERIMETRO DEL PIANO DI RECUPERO




COMUNE DI PORTO S. GIORGIO			Progettista: arch Gianfilippo Macchiati via degli Assalti, 5-Fermo	Proprietà: Paolo Oliboni, via Galliano, 140 Porto San Giorgio
PIANO DI RECUPERO "AGRITURISMO OLIBONI" via Domenico Collina			Scala: 1:500	Data: Pag. 3/8
			Oggetto: PROGETTO DELLE SISTEMAZIONI ESTERNE	


GIANFILOPPO MACCHIATI
 ARCHITETTO
 013 sez. A

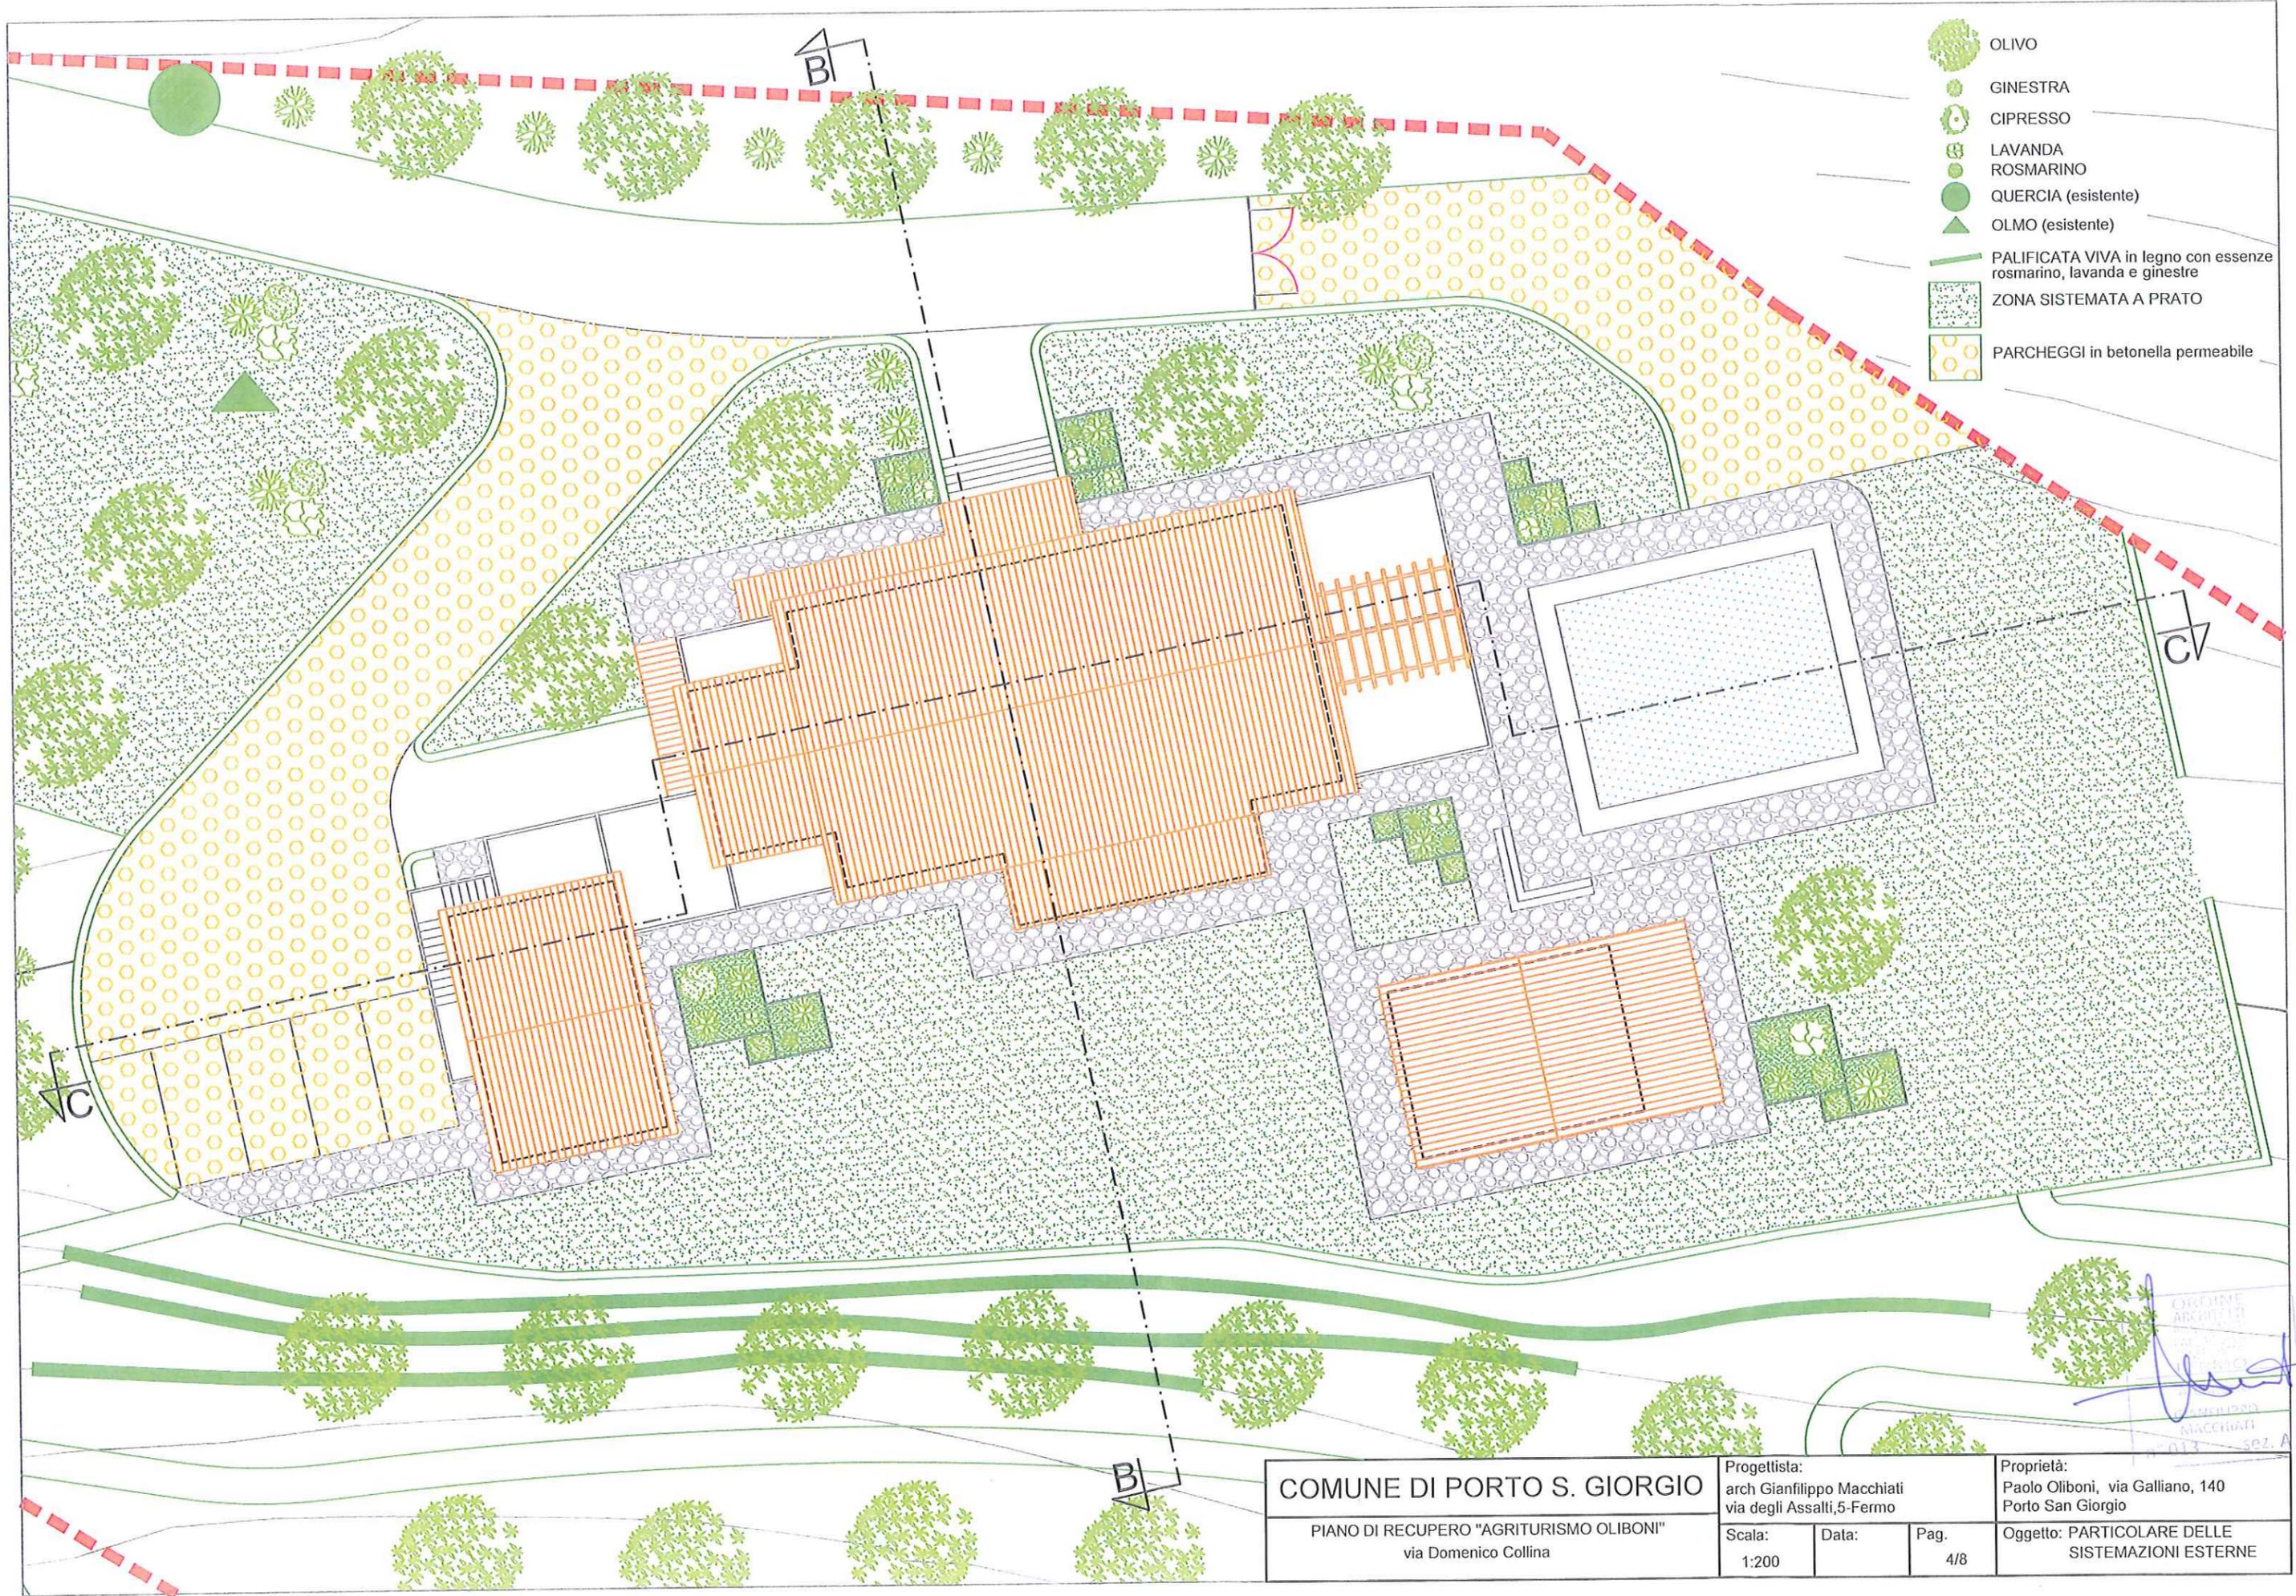


-  OLIVO
-  GINESTRA
-  CIPRESSO
-  LAVANDA
-  ROSMARINO
-  QUERCIA (esistente)
-  OLMO (esistente)
-  PALIFICATA VIVA in legno con essenze rosmarino, lavanda e ginestre
-  ZONA SISTEMATA A PRATO
-  PARCHEGGI in betonella permeabile

COMUNE DI PORTO S. GIORGIO			Progettista: arch Gianfilippo Macchiati via degli Assalti, 5-Fermo	Proprietà: Paolo Oliboni, via Galliano, 140 Porto San Giorgio
PIANO DI RECUPERO "AGRITURISMO OLIBONI" via Domenico Collina			Scala: 1:200	Data: Pag. 4/8
			Oggetto: PARTICOLARE DELLE SISTEMAZIONI ESTERNE	

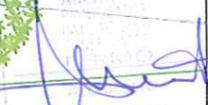CIRCOLO
ARCHITETTI

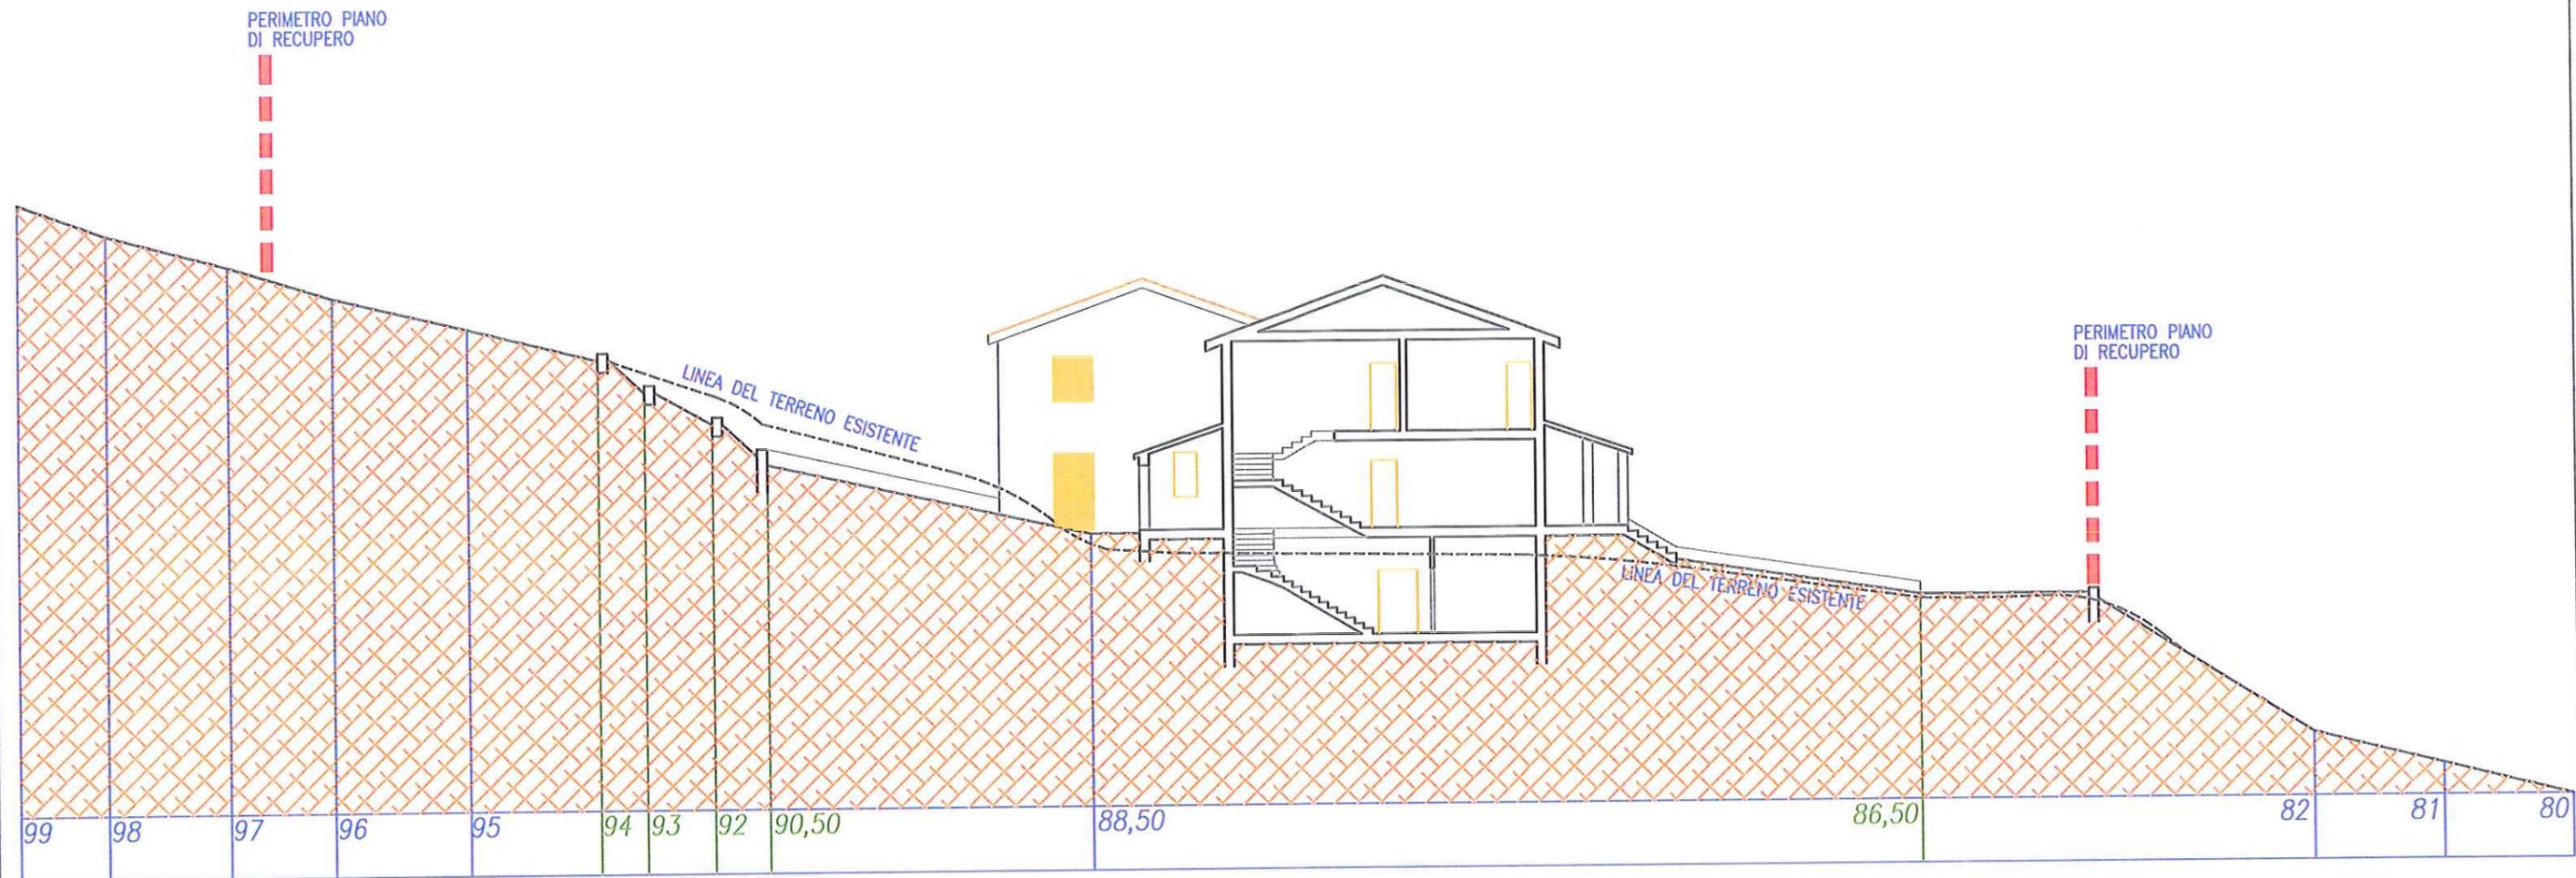 MACCHIATI
 013 sez. A

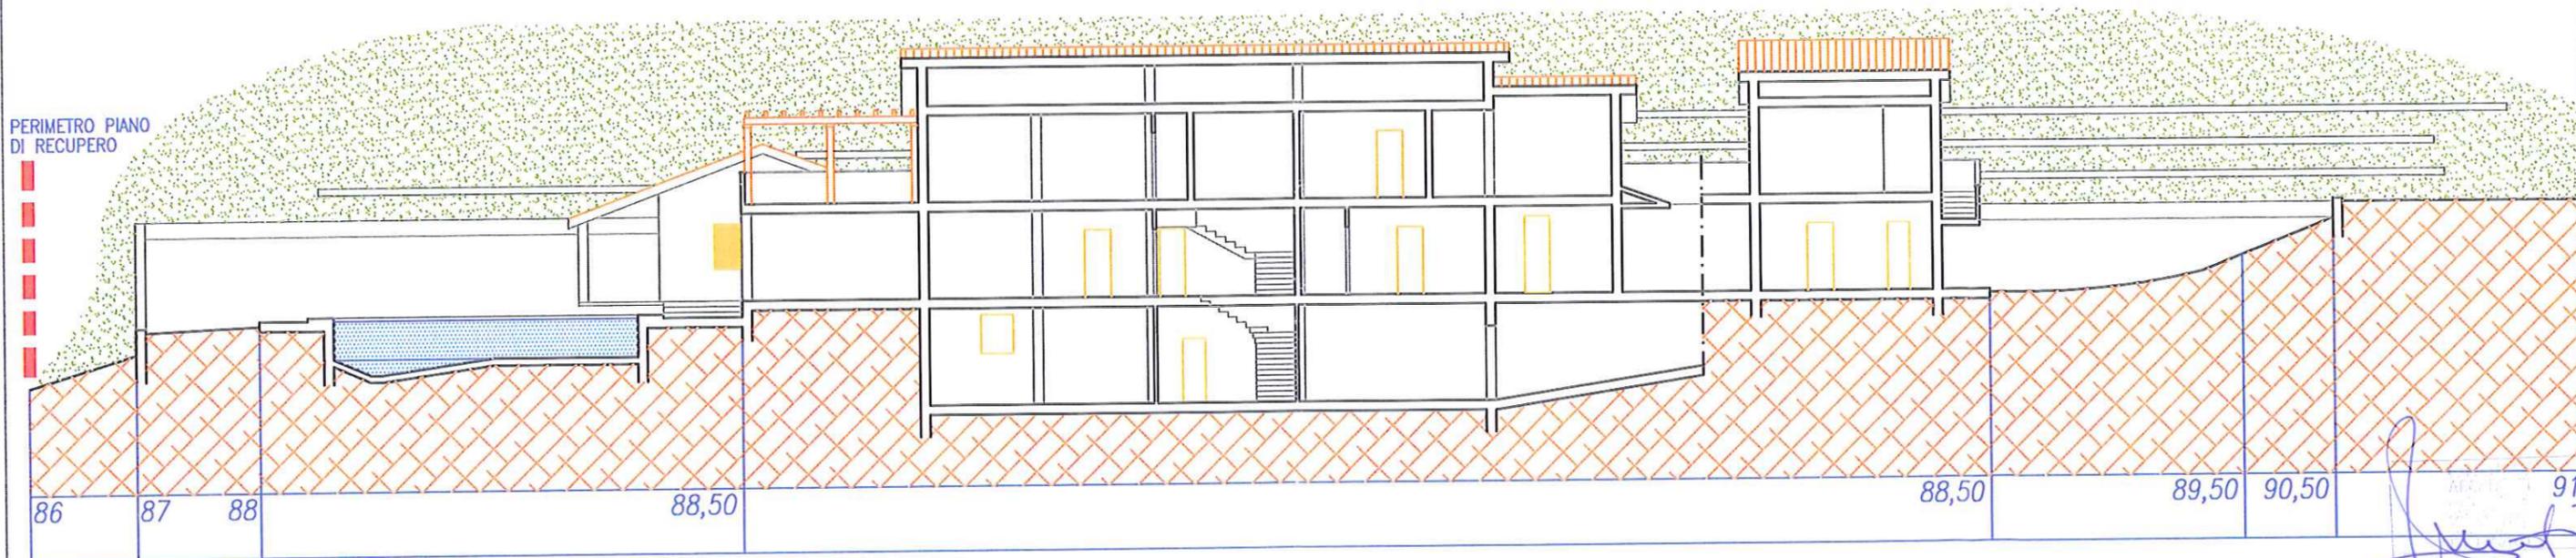


SEZIONE B-B




SEZIONE C-C

COMUNE DI PORTO S. GIORGIO		Progettista: arch Gianfilippo Macchiati via degli Assalti, 5-Fermo		Proprietà: Paolo Oliboni, via Galliano, 140 Porto San Giorgio	
PIANO DI RECUPERO "AGRITURISMO OLIBONI" via Domenico Collina		Scala: 1:200	Data:	Pag. 5/8	Oggetto: Sistemazione Esterna Sezione B - B e Sezione C - C


[Handwritten signature]
GIANFILIPPO MACCHIATI

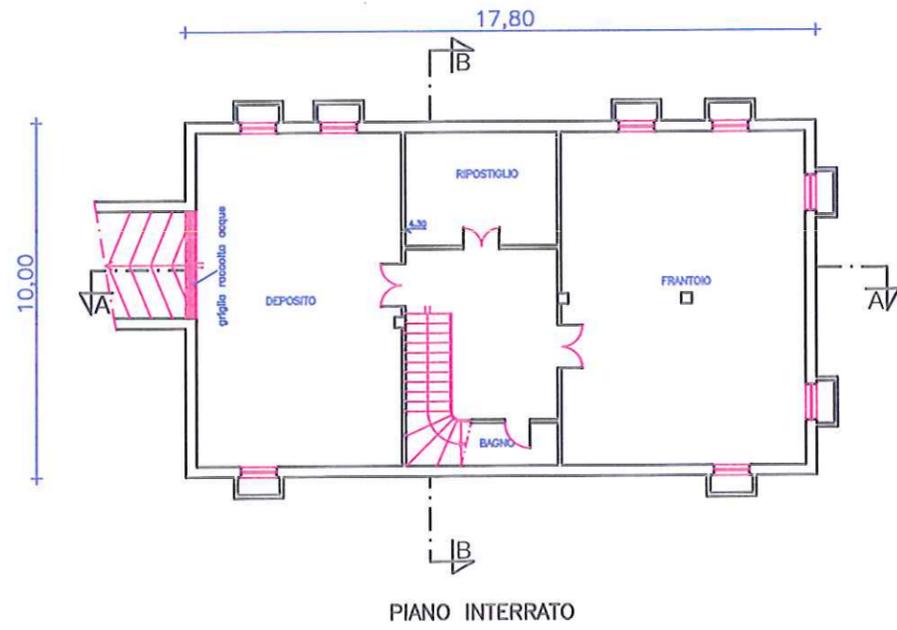


PIANO INTERRATO

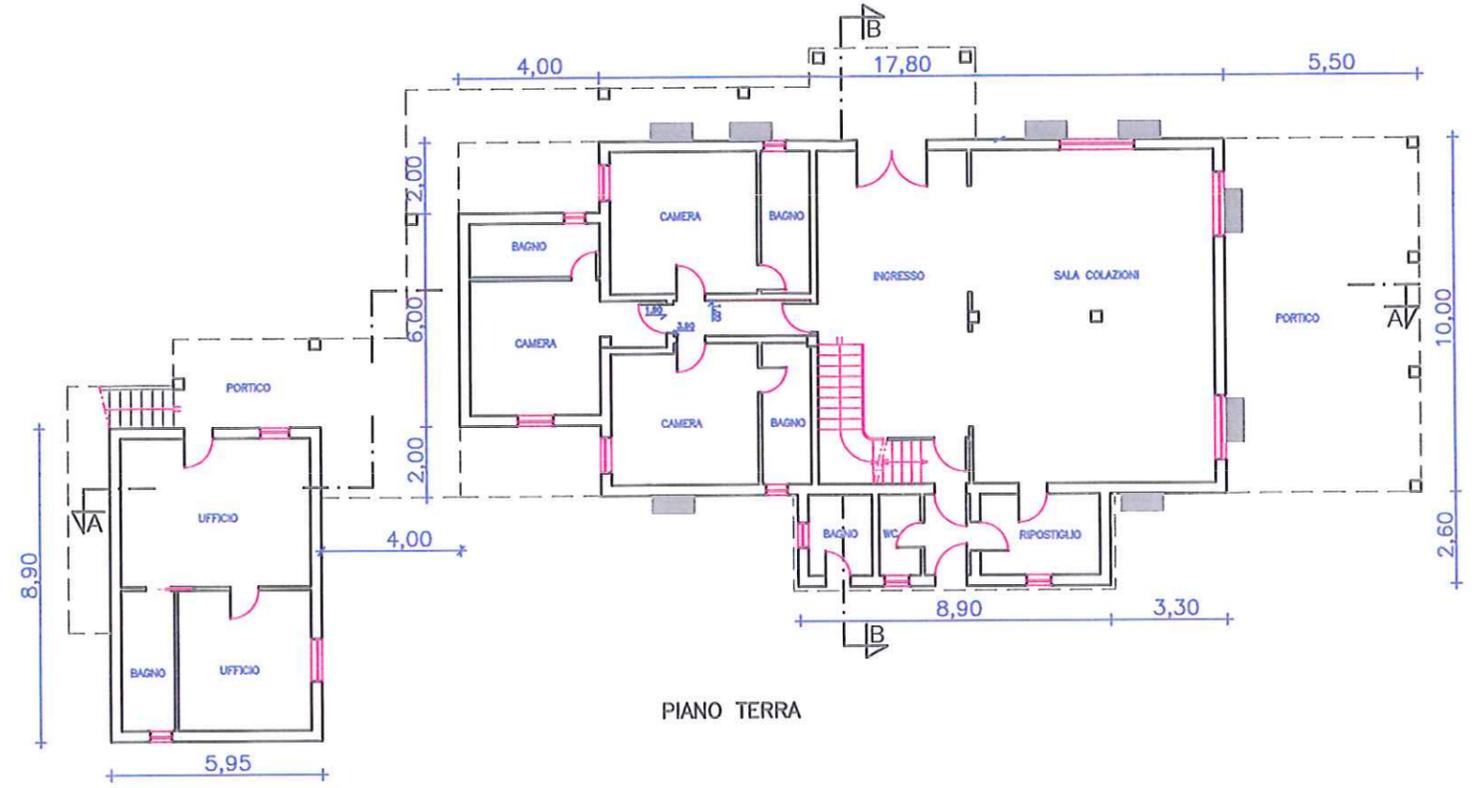


PIANO TERRA

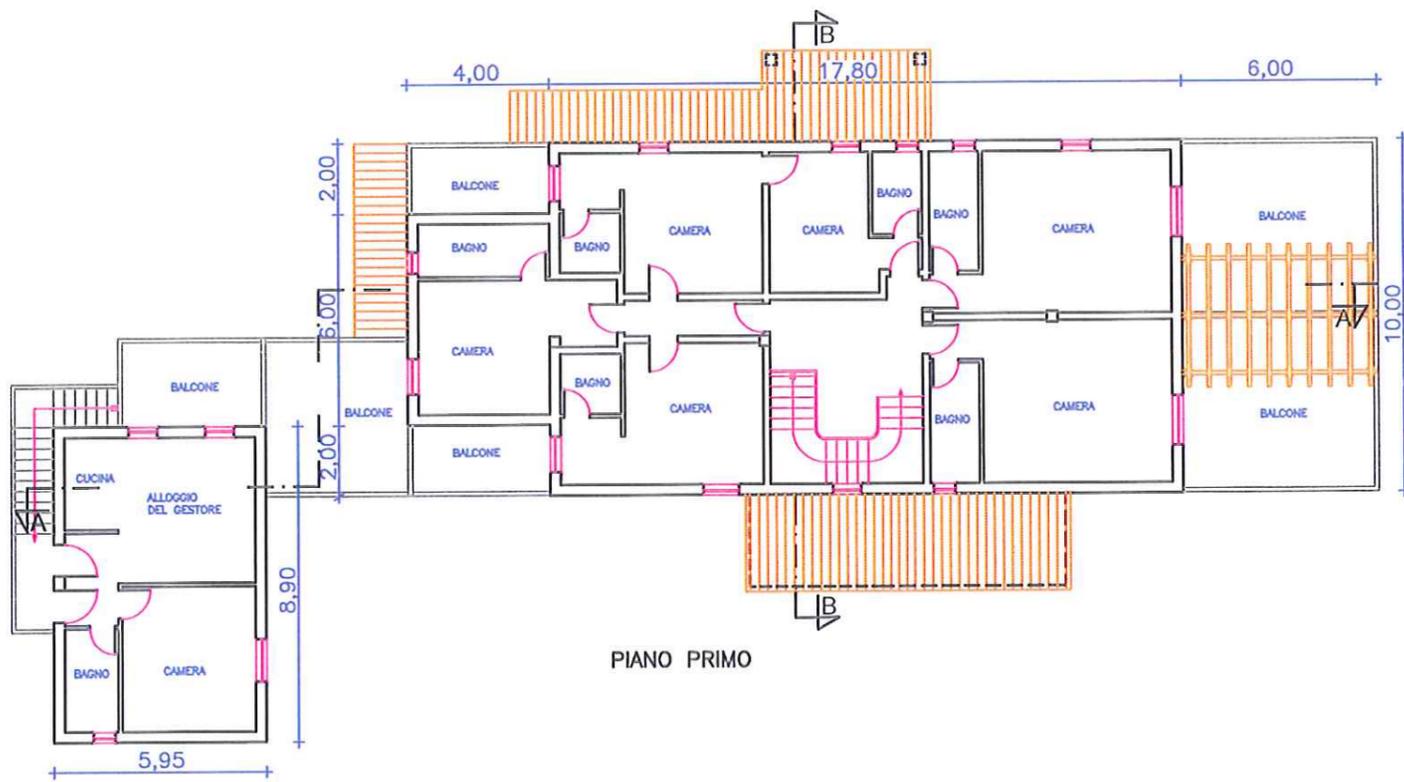

PIANO PRIMO

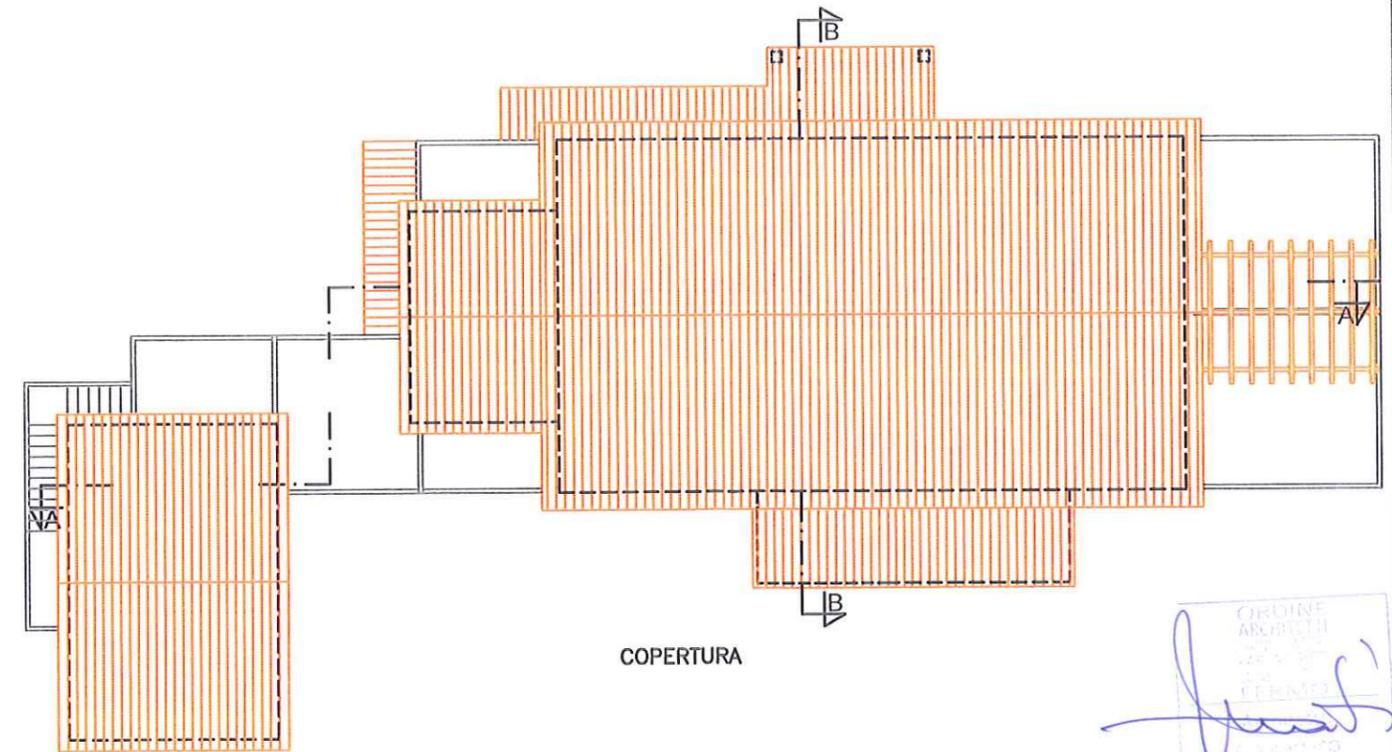


COPERTURA

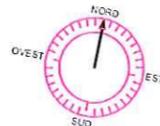


GRUPPO
ARCHITETTI
22/3/07
1-FERMO
via degli Assalti, 1
05013 - S. A.


COMUNE DI PORTO S. GIORGIO		Progettista: arch Gianfilippo Macchiati via degli Assalti, 1-Fermo		Proprietà: Paolo Oliboni, via Galliano, 140 Porto San Giorgio	
PIANO DI RECUPERO "AGRITURISMO OLIBONI" via Domenico Collina		Scala: 1:200	Data:	Pag. 6/8	Oggetto: PIANTE

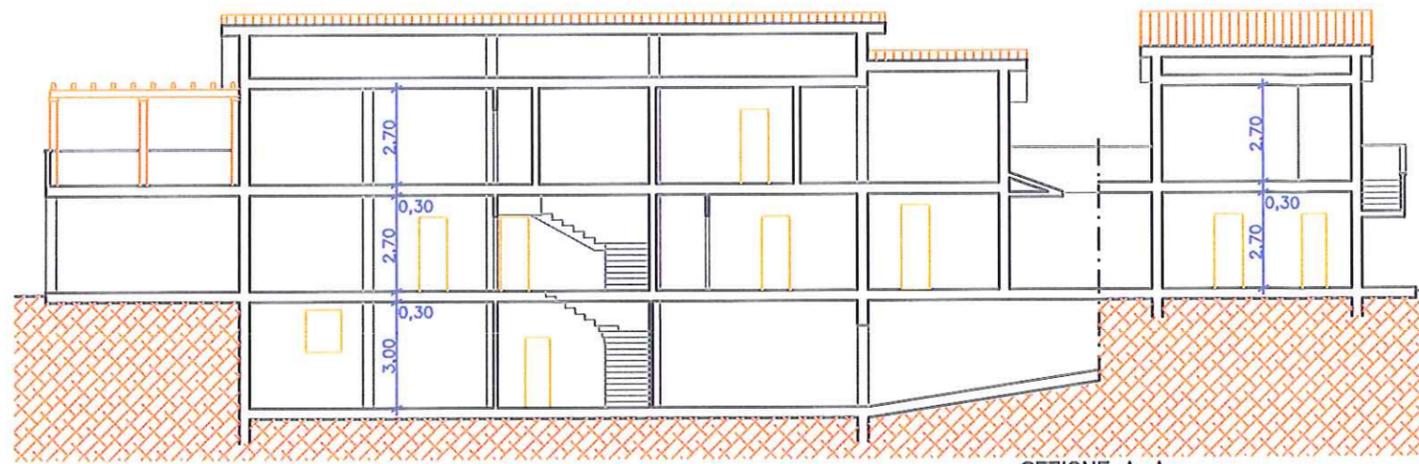


SEZIONE A-A

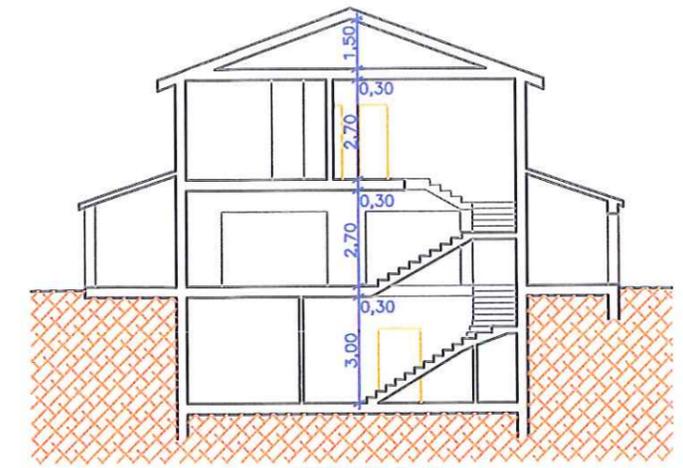


SEZIONE B-B

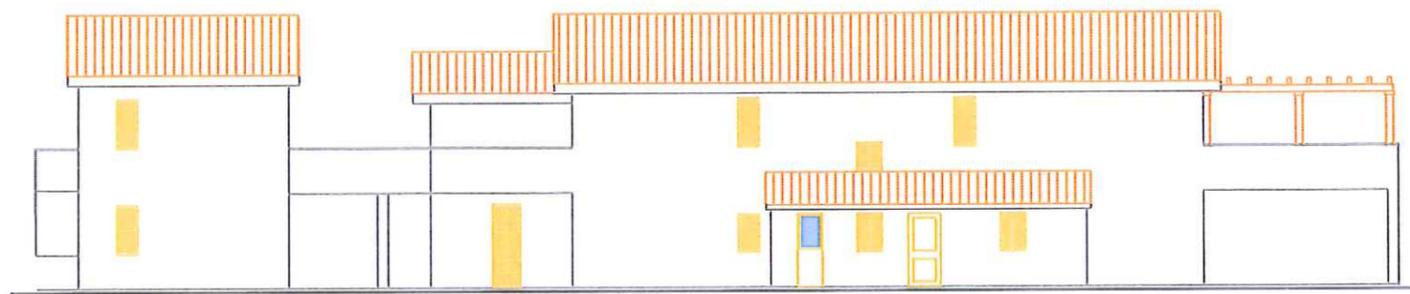


PROSPETTO SUD

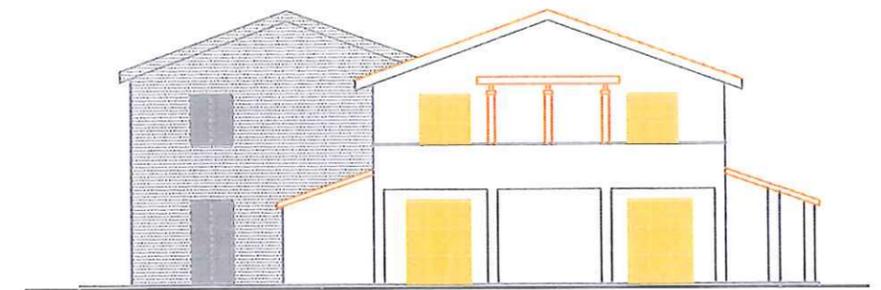


PROSPETTO EST

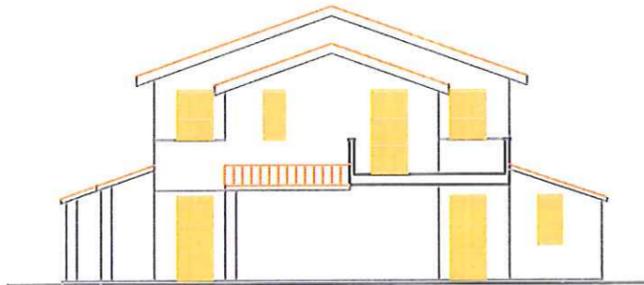


PROSPETTO OVEST

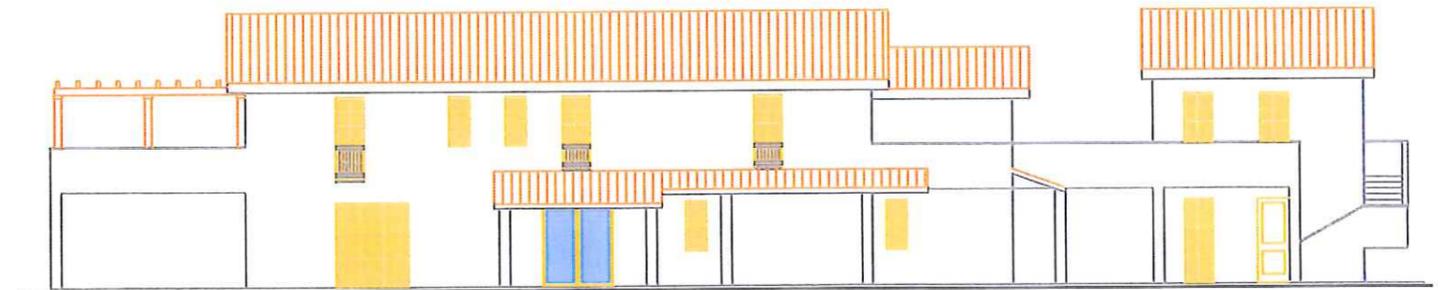

PROSPETTO NORD

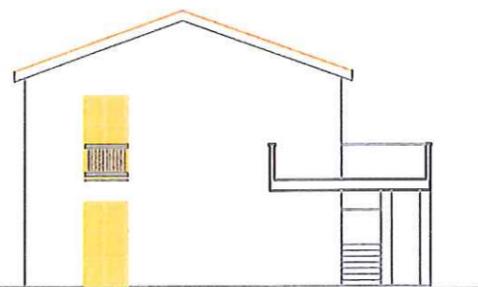





PROSPETTO EST (edificio B)

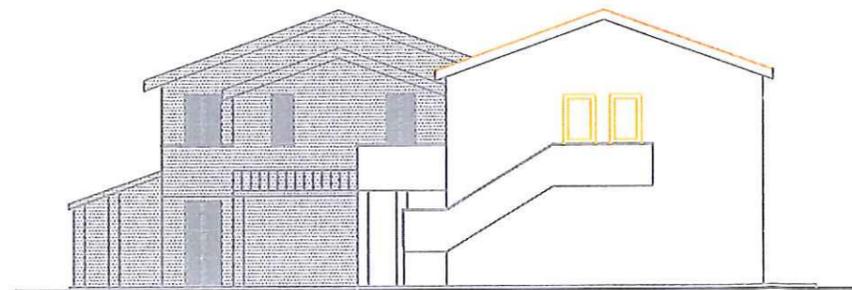

PROSPETTO OVEST



COMUNE DI PORTO S. GIORGIO		Progettista: arch Gianfilippo Macchiati via degli Assalti, 5-Fermo		Proprietà: Paolo Oliboni, via Galliano, 140 Porto San Giorgio	
PIANO DI RECUPERO "AGRITURISMO OLIBONI" via Domenico Collina		Scala: 1:200	Data:	Pag. 7/8	Oggetto: PROSPETTI E SEZIONI

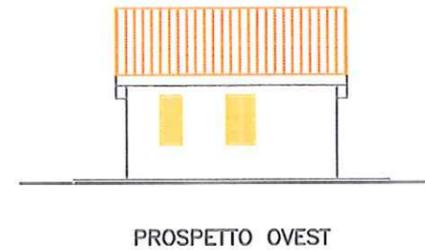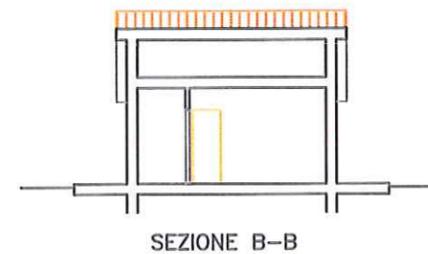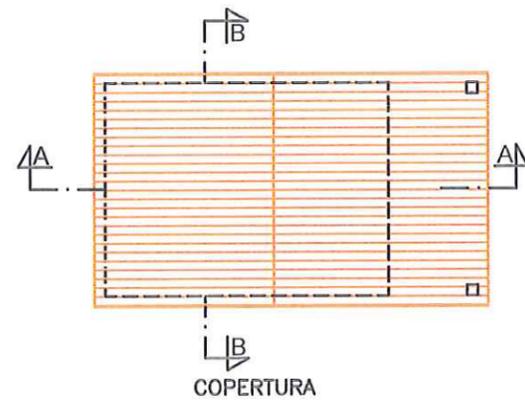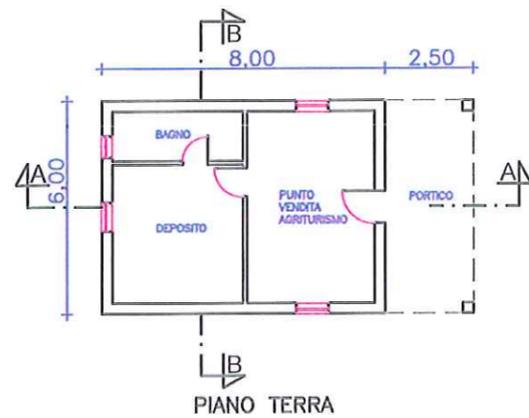


 GIANFILIPPO
 MACCHIATI
 n° 013 sez. A

COMUNE DI PORTO S. GIORGIO PIANO DI RECUPERO "AGRITURISMO OLIBONI" via Domenico Collina	Progettista: arch Gianfilippo Macchiati via degli Assalti, 5-Fermo		Proprietà: Paolo Oliboni, via Galliano, 140 Porto San Giorgio
	Scala: 1:200	Data:	Pag. 8/8