

- Zonizzazione -

- PLANIMETRIA CATASTALE - (foglio 2 particella 342)

- STRALCIO P.R.G. -



LEGENDA


- Comparto A 2.1 interessato
- Proprietà oggetto di intervento
- Accessorio oggetto di Piano di Recupero

VIA VENETO

- Pianta Strade e Impianti -

LUNGOMARE ANTONIO GRAMSCI

LUNGOMARE ANTONIO GRAMSCI

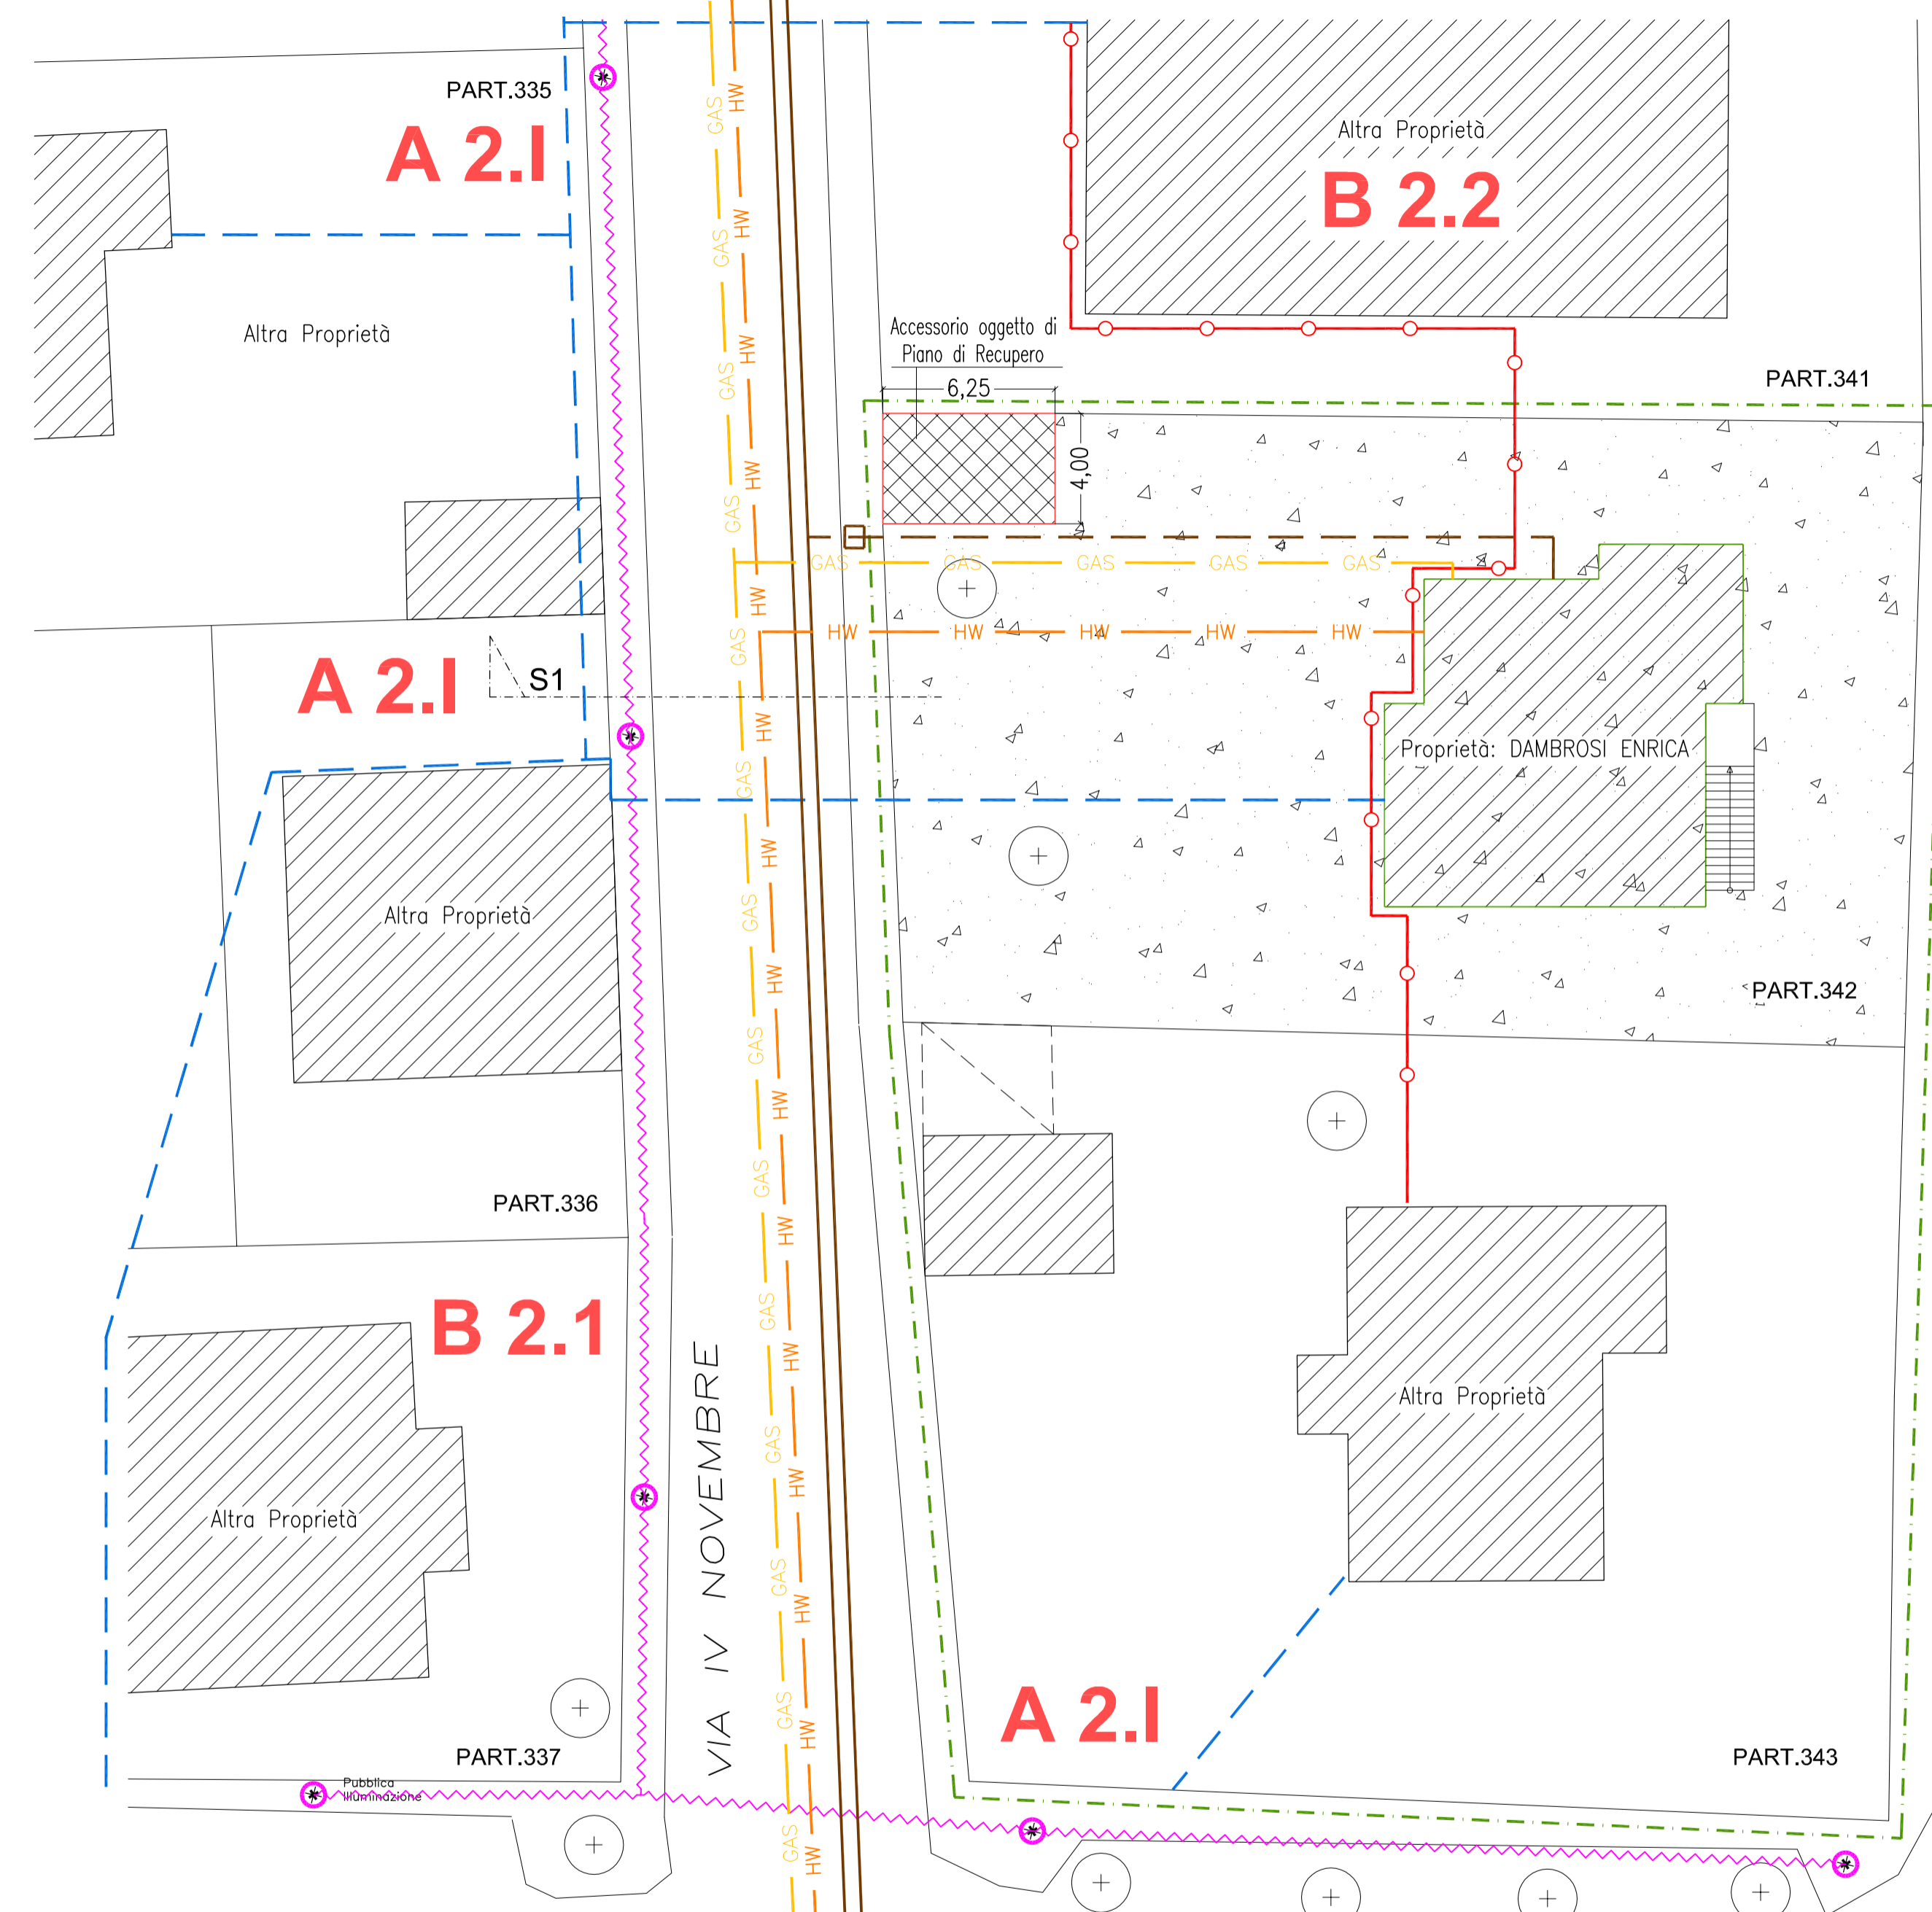


LEGENDA

- Comparto A 2.1 interessato
- Proprietà oggetto di intervento
- Accessorio oggetto di Piano di Recupero
- Palo pubblica illuminazione
- Linea elettrica interrata pubbl.illum.
- Linea elettrica aerea ENEL
- Linea aerea telefono TELECOM
- HW Linea acqua potabile CIIP
- GAS Linea Gas Metano San Giorgio Distribuzione
- Collettore fognario pubblico acque nere e bianche
- Linea fognaria privata acque nere

VIA VENETO

SEZIONE RETE ACQUEDOTTO


(SCALA 1:25)

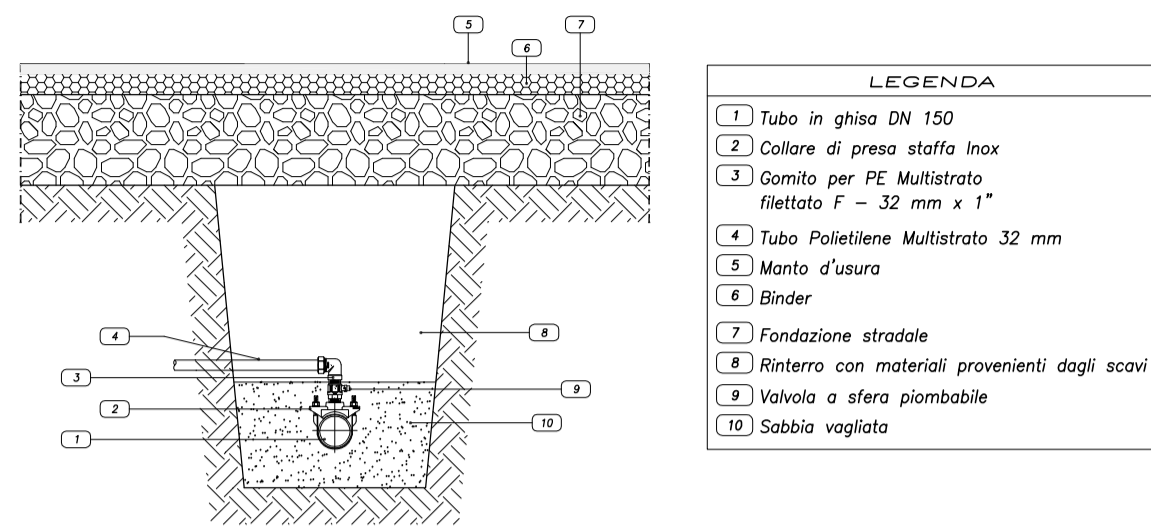

- LEGENDA**
- 1) Tubo in ghisa DN 150
 - 2) Collare di presa staffa Inox
 - 3) Gomito per PE Multistrato filettato F = 32 mm x 1"
 - 4) Tubo Polietilene Multistrato 32 mm
 - 5) Manto d'usura
 - 6) Binder
 - 7) Fondazione stradale
 - 8) Rintiro con materiali provenienti dagli scavi
 - 9) Valvola a sfera piombabile
 - 10) Sabbia vogliata


PARTICOLARE PUBBLICA ILLUMINAZIONE

(scala 1:50)

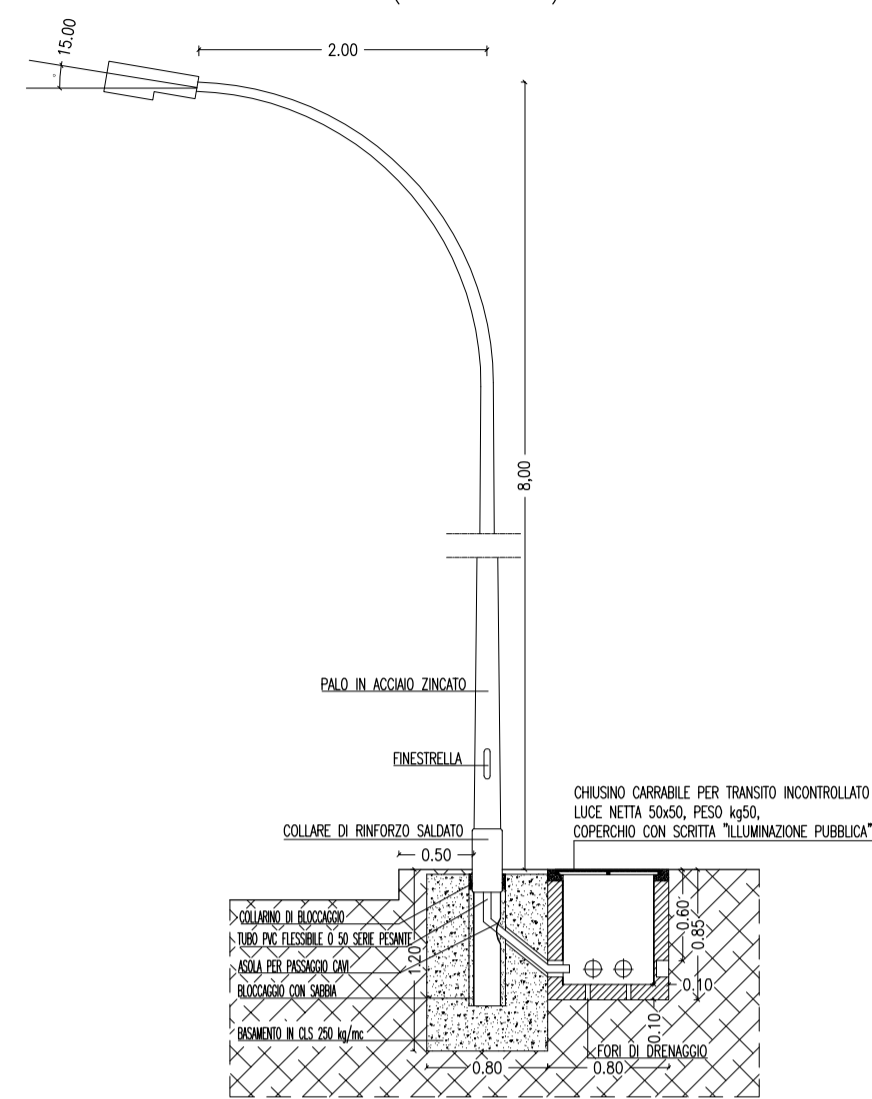

SEZIONE STRADALE S1 E IMPIANTI

(SCALA 1:50)

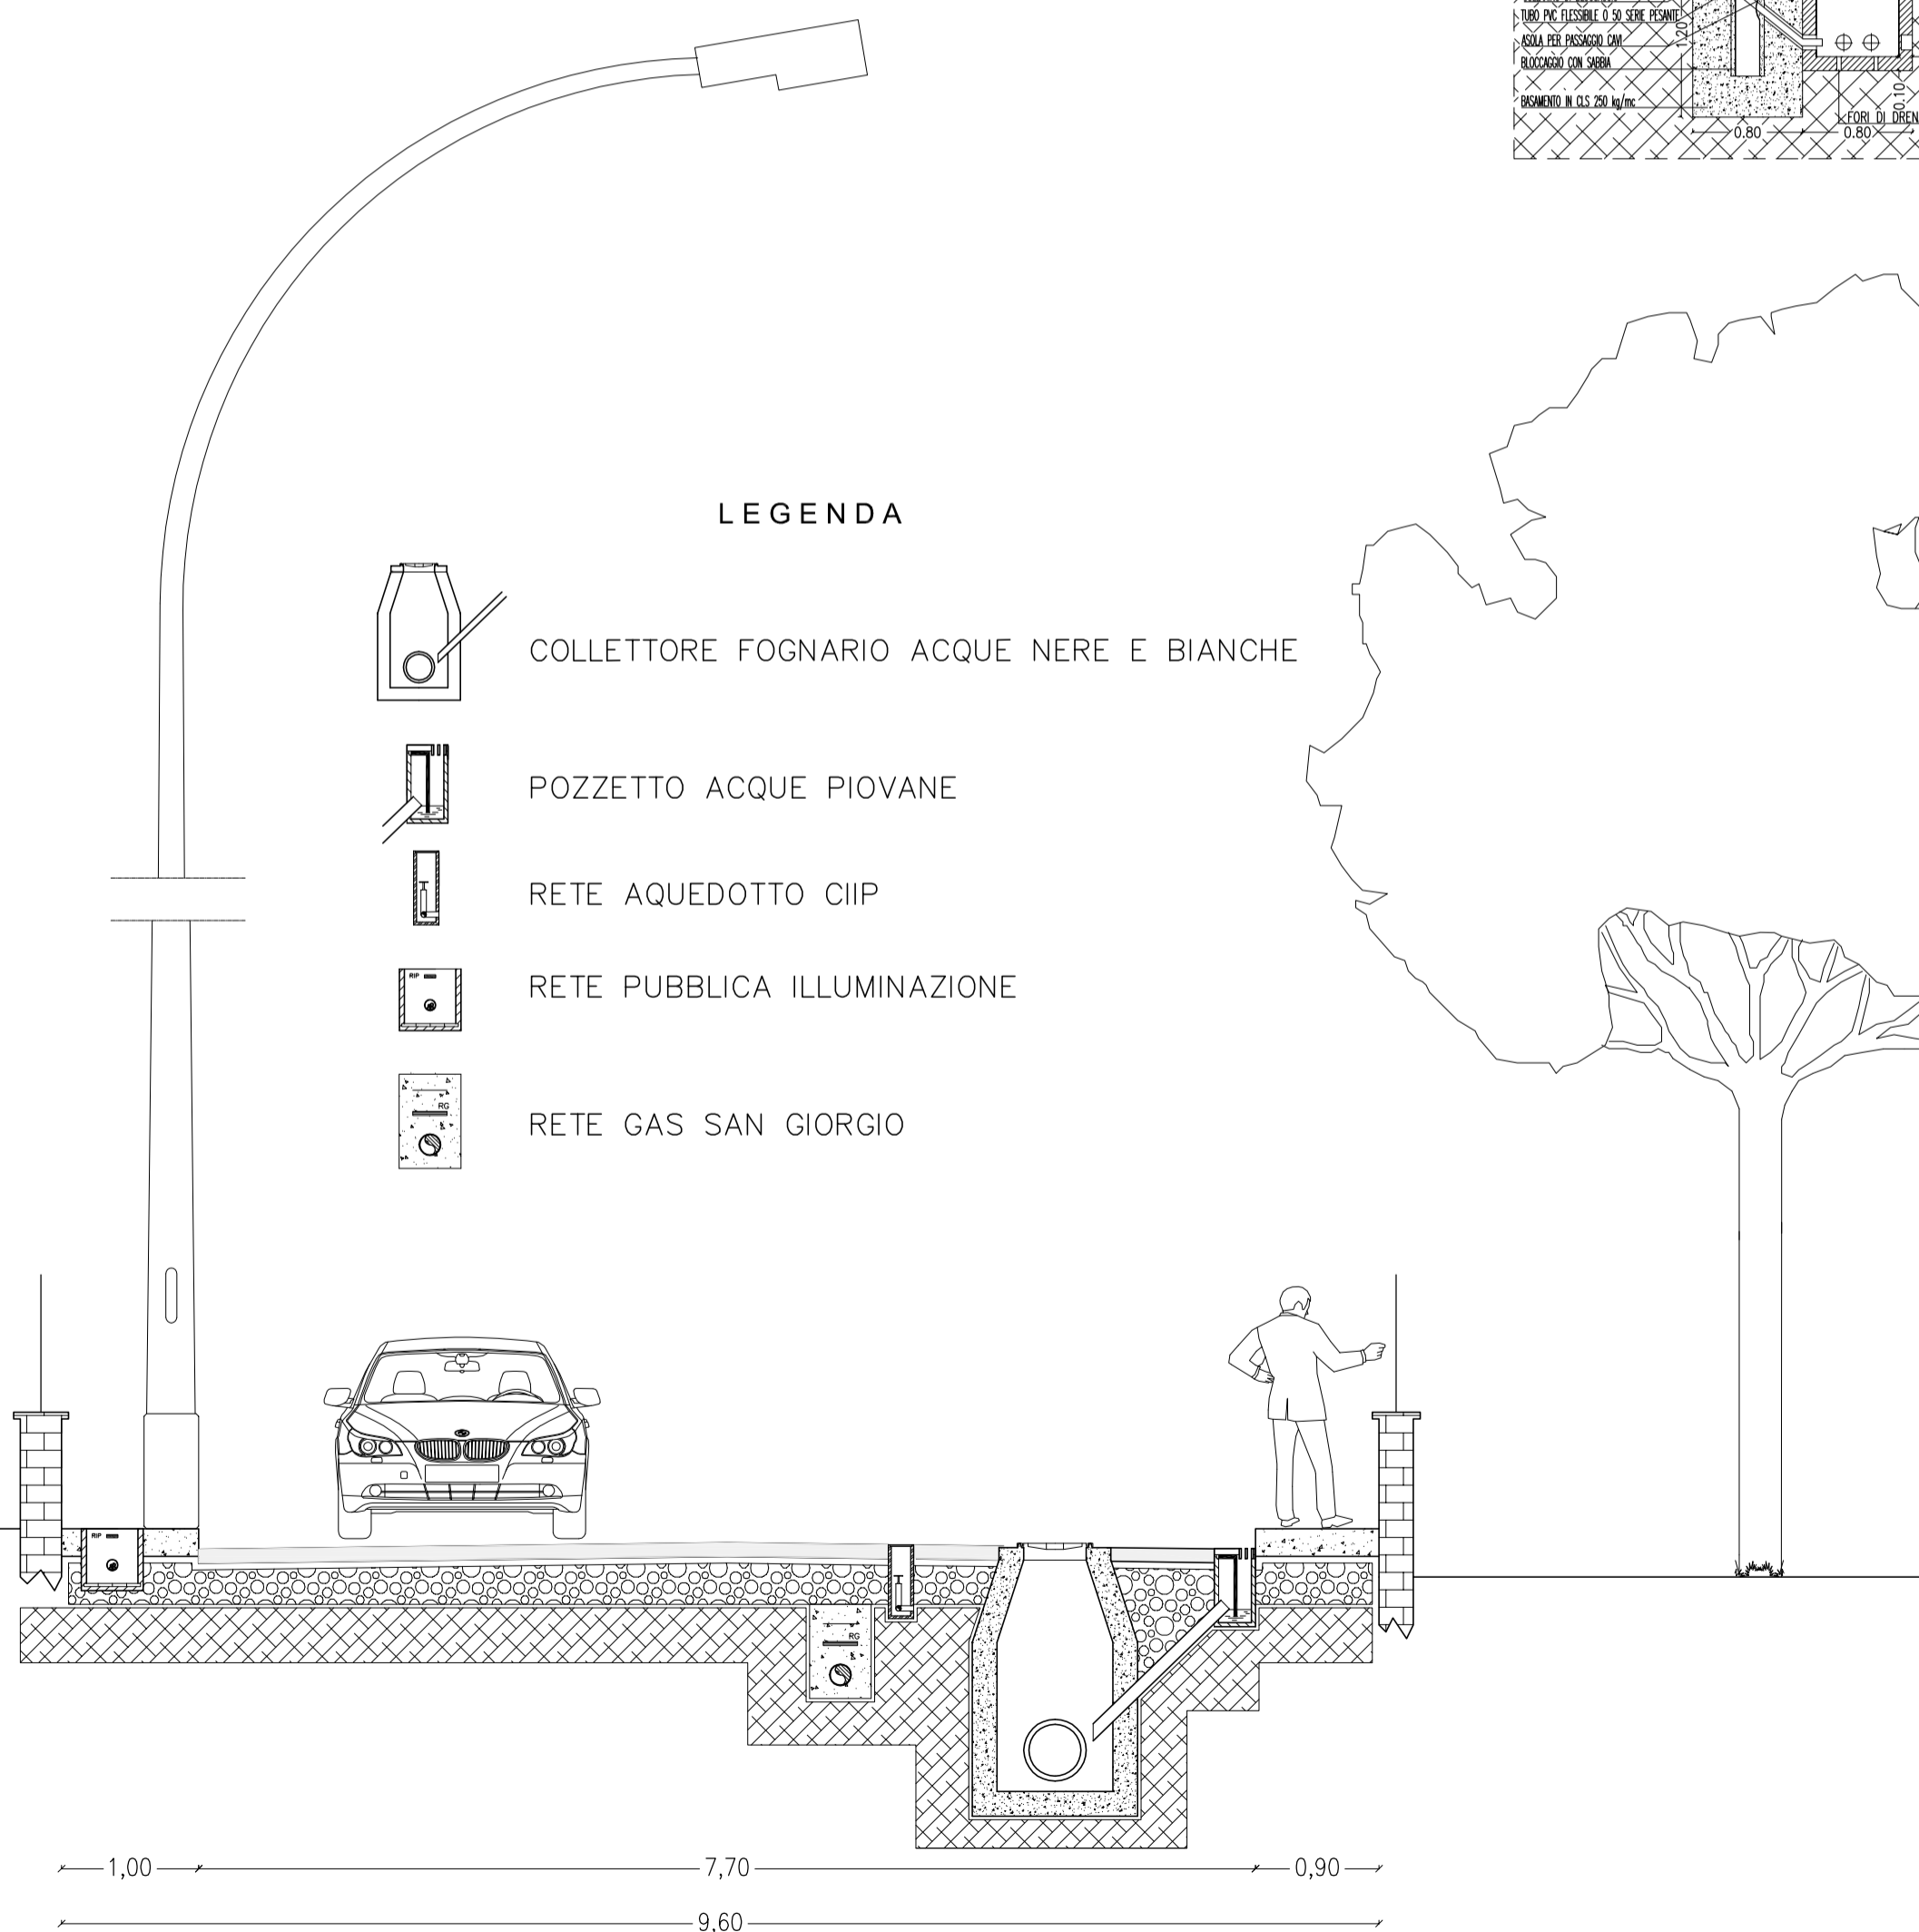


LEGENDA

- COLLETTORE FOGNARIO ACQUE NERE E BIANCHE
- POZZETTO ACQUE PIOVANE
- RETE ACQUEDOTTO CIIP
- RETE PUBBLICA ILLUMINAZIONE
- RETE GAS SAN GIORGIO


- Piano Quotato e Profili -

(scala 1:200)

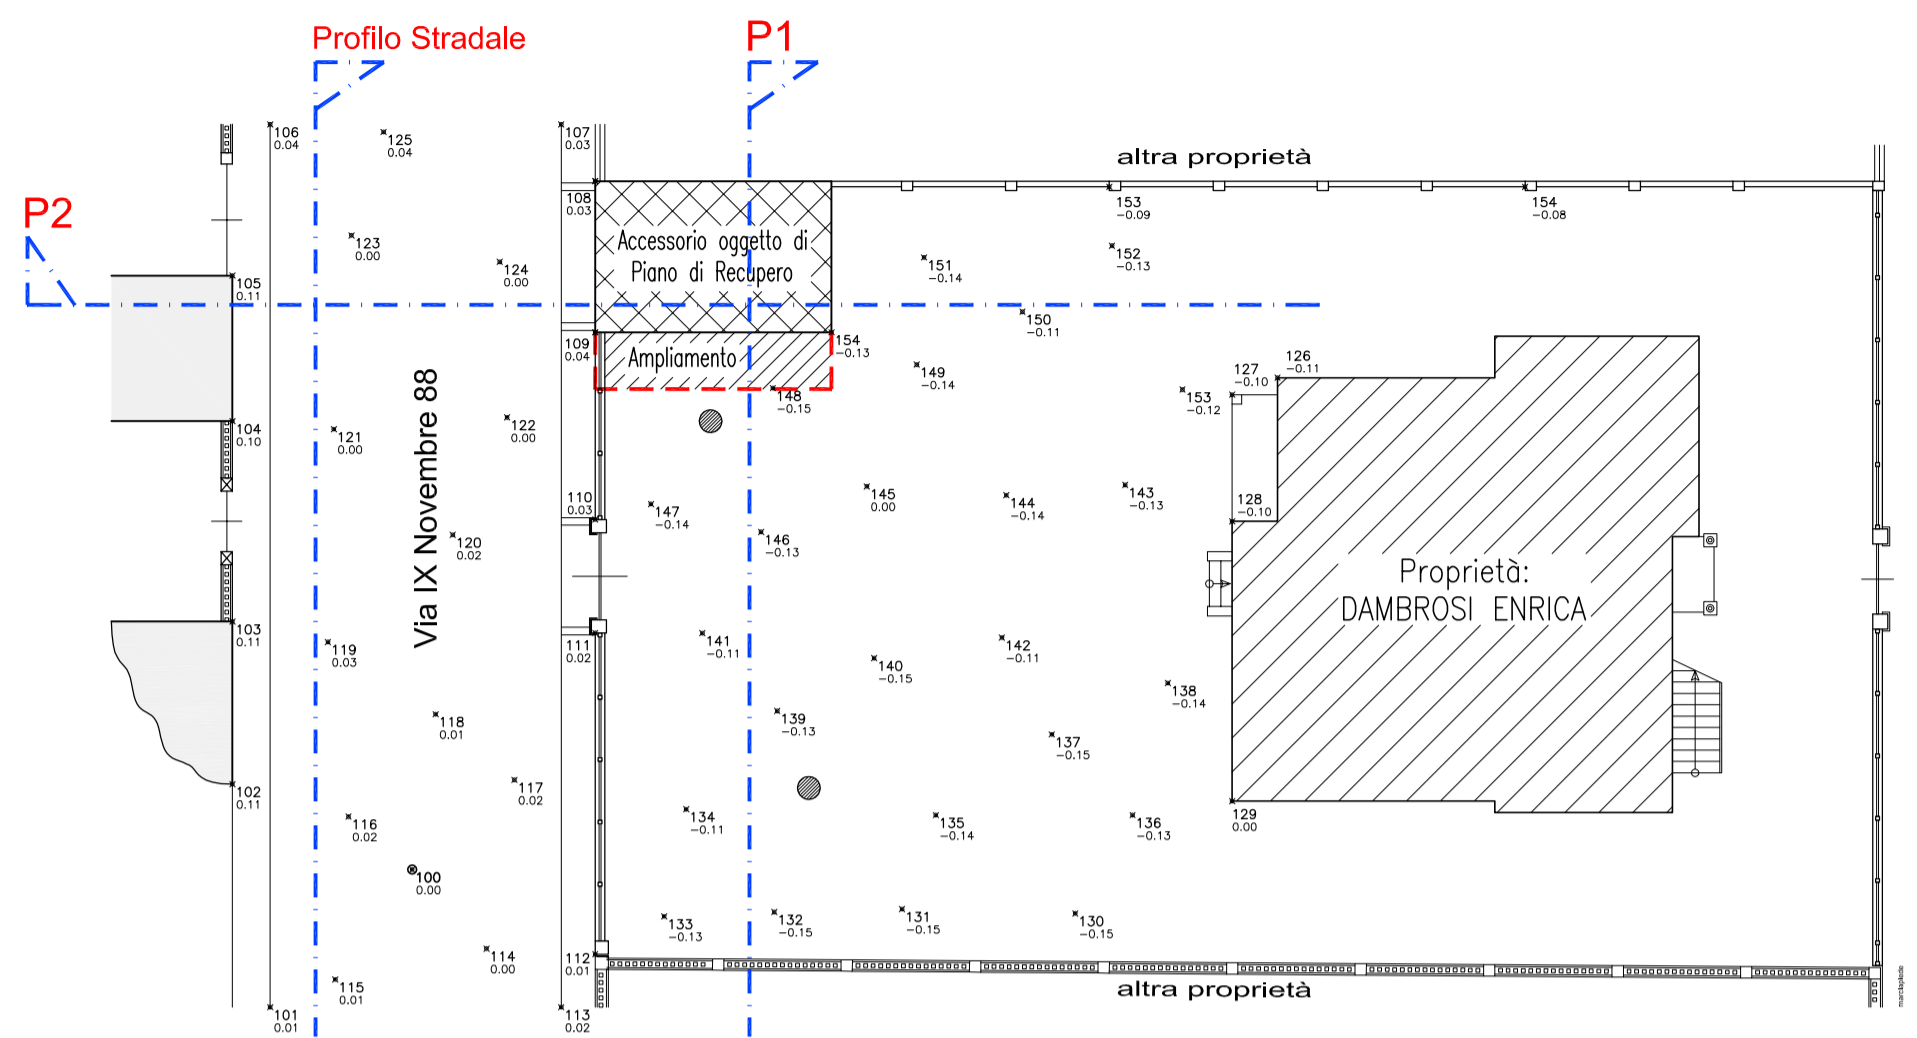


Profilo Stradale (Attuale)

SCALA LUNGHEZZE 1:100
SCALA ALTEZZE 1:100

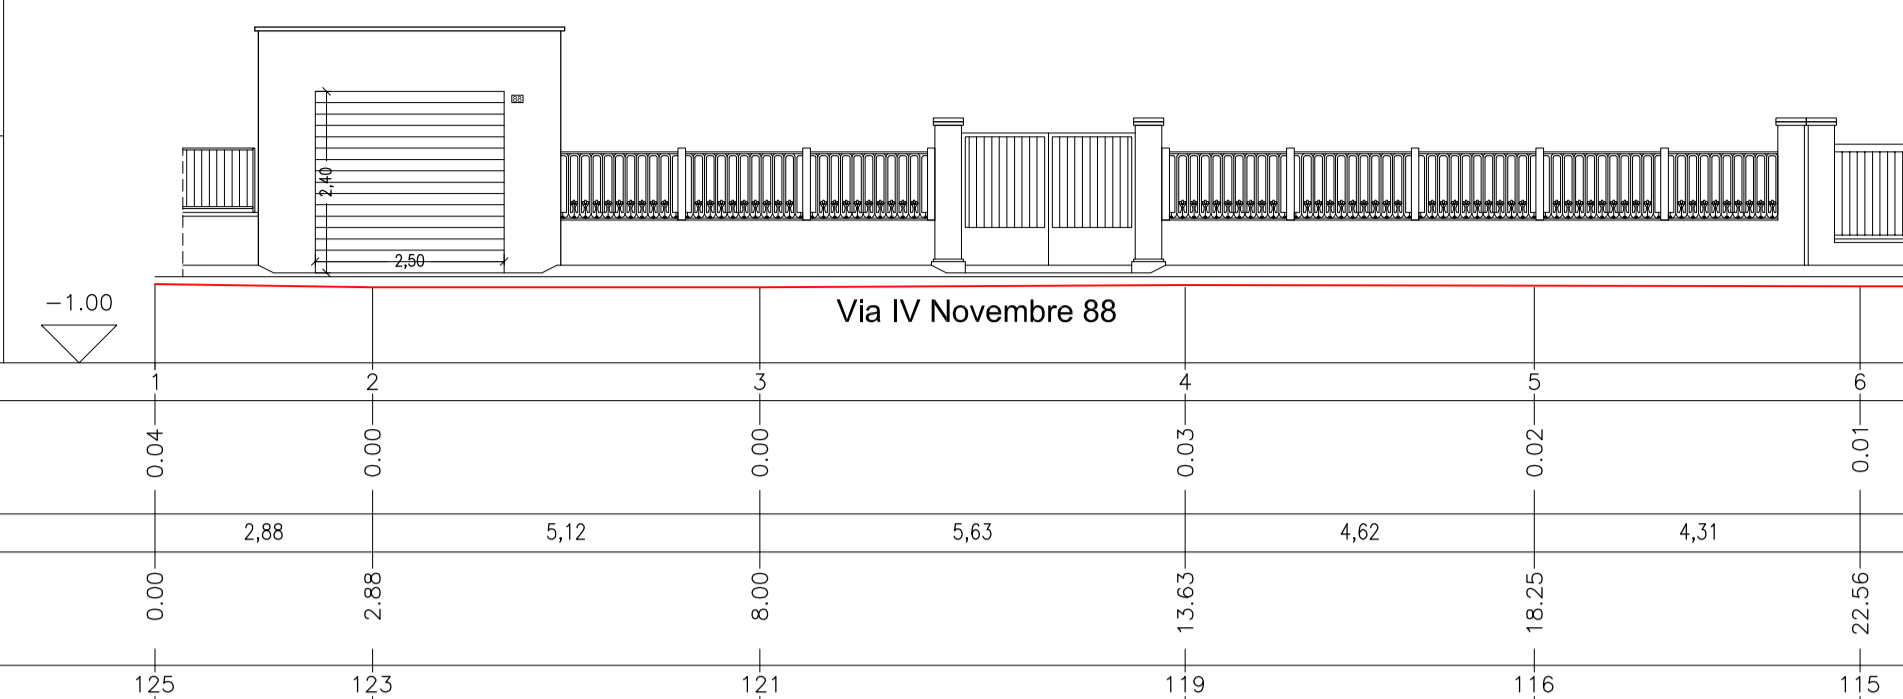


Profilo Stradale (Modificato)

SCALA LUNGHEZZE 1:100
SCALA ALTEZZE 1:100

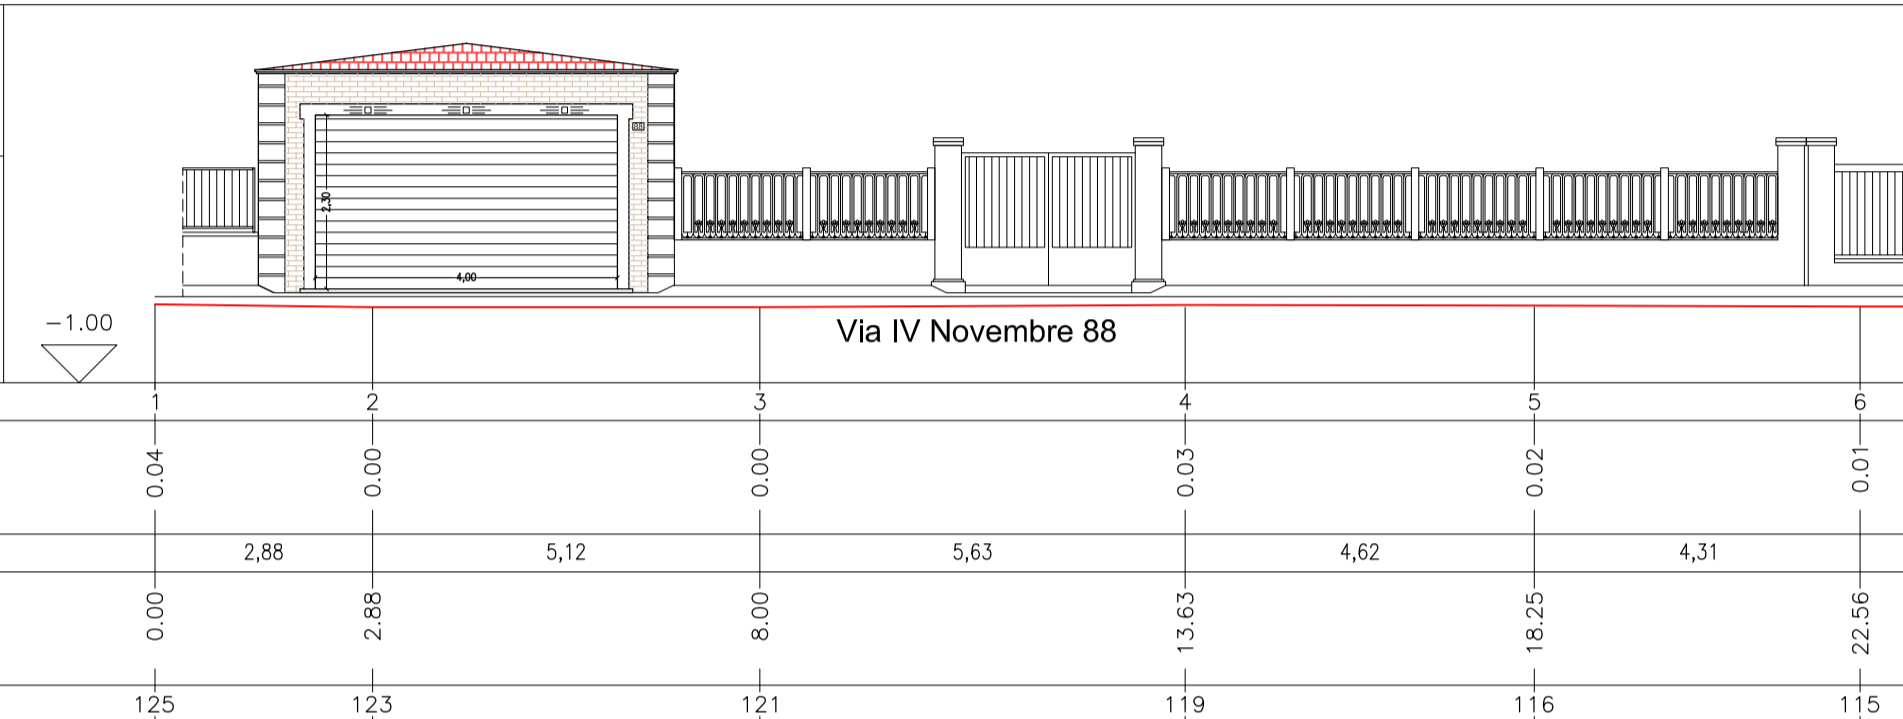

- Profilo P1 -

SCALA LUNGHEZZE 1:100
SCALA ALTEZZE 1:100

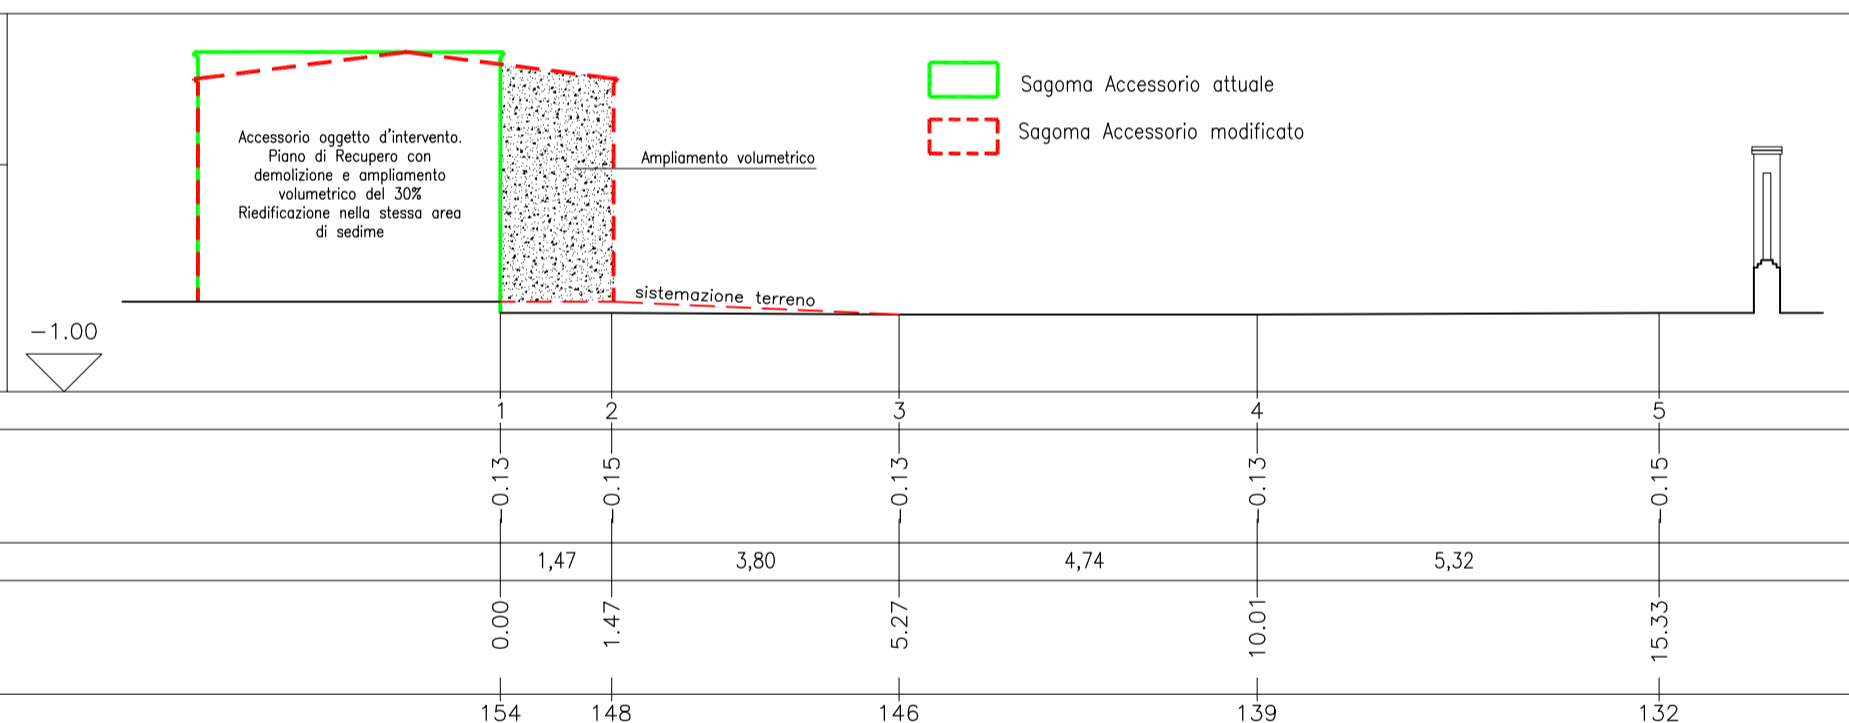

- Profilo P2 -

SCALA LUNGHEZZE 1:100
SCALA ALTEZZE 1:100

