




- Stato Modificato - - Stato Attuale -

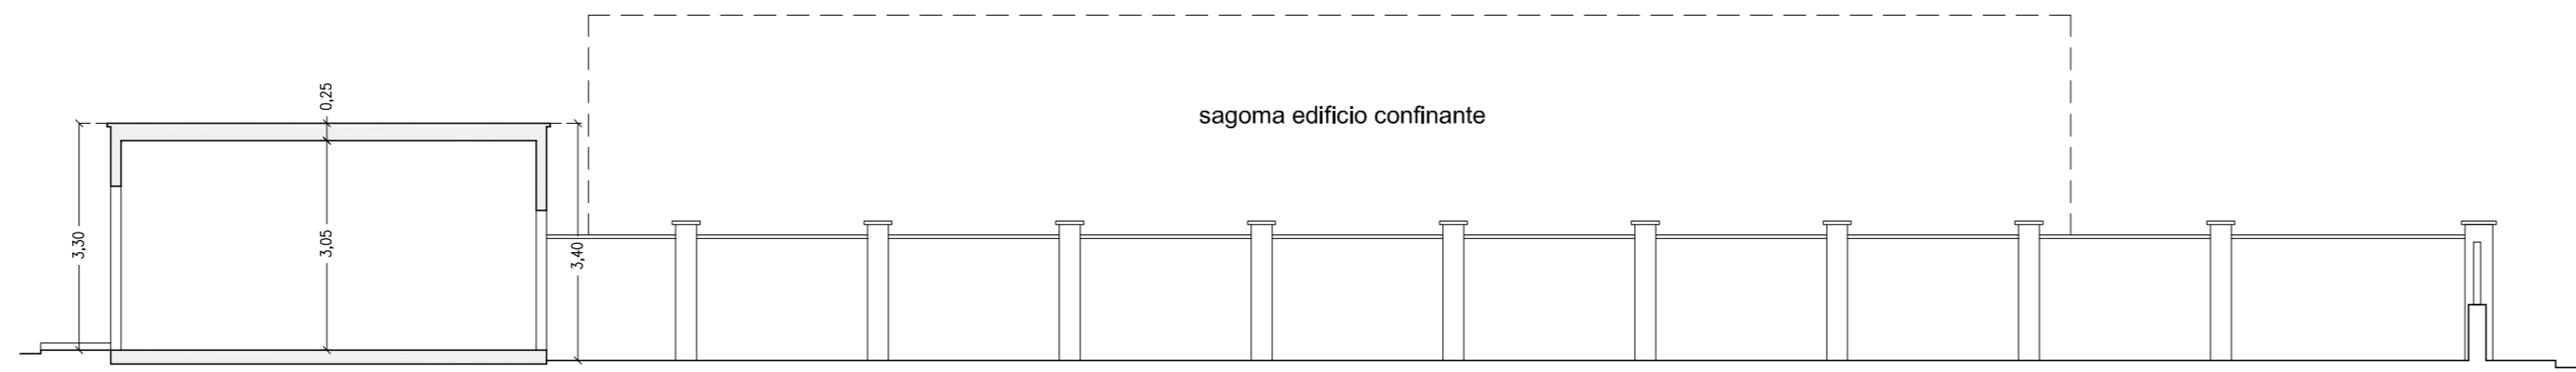

- Prospetto Est -

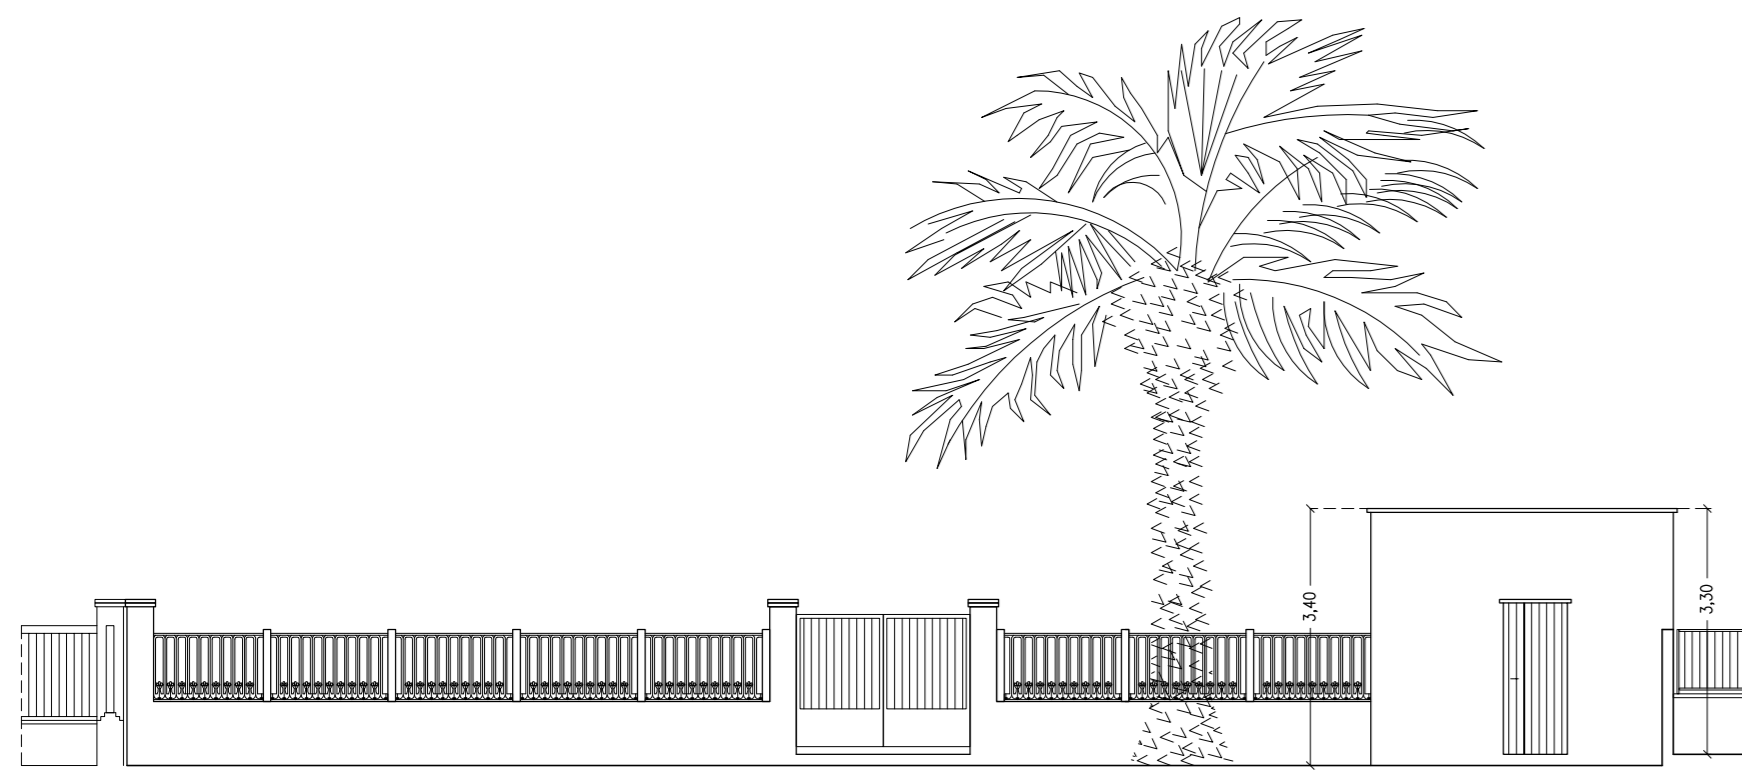

- Sezione A:A -

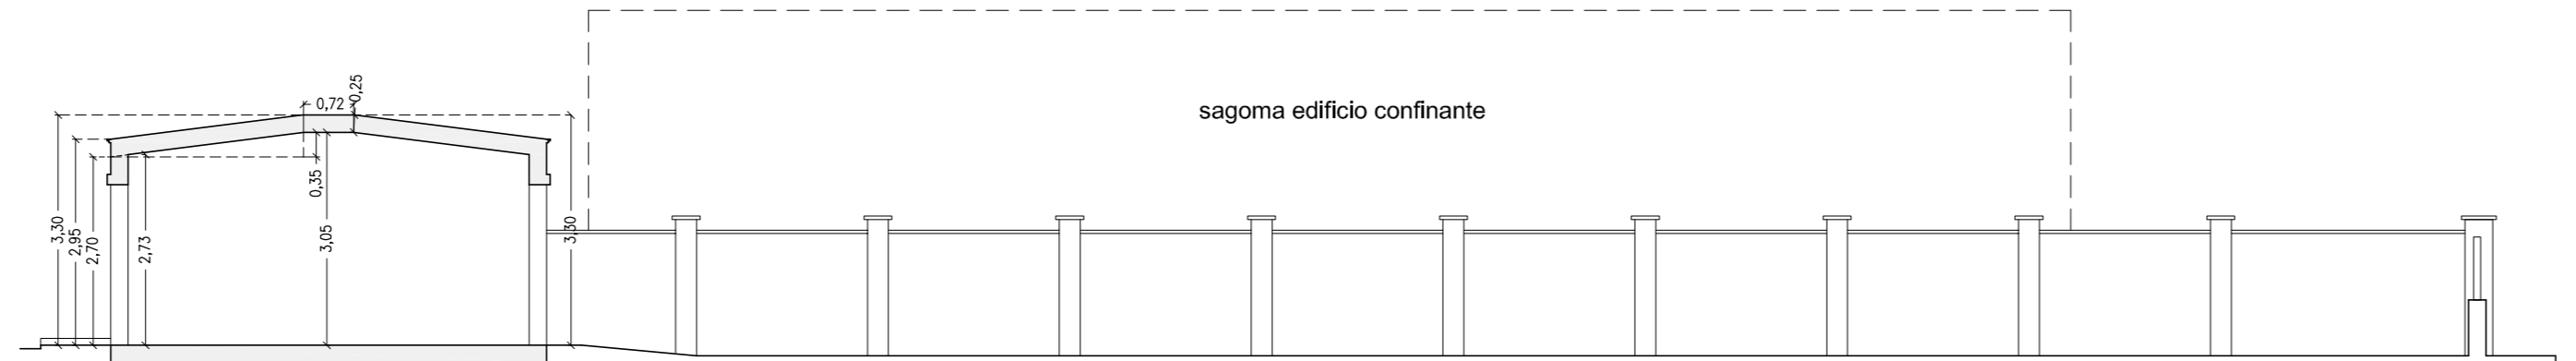

- Sezione B:B -



- Stato Attuale -



- Prospetto Ovest -

- Prospetto Sud -

- Prospetto Nord -

- Stato Modificato -

