




TAVOLA 10 di 13
 Dettaglio S. Vittoria

data: dic. 2007

scala: 1:5.000



Chemicontrol s.r.l.
 Sezione Sicurezza-Ambiente

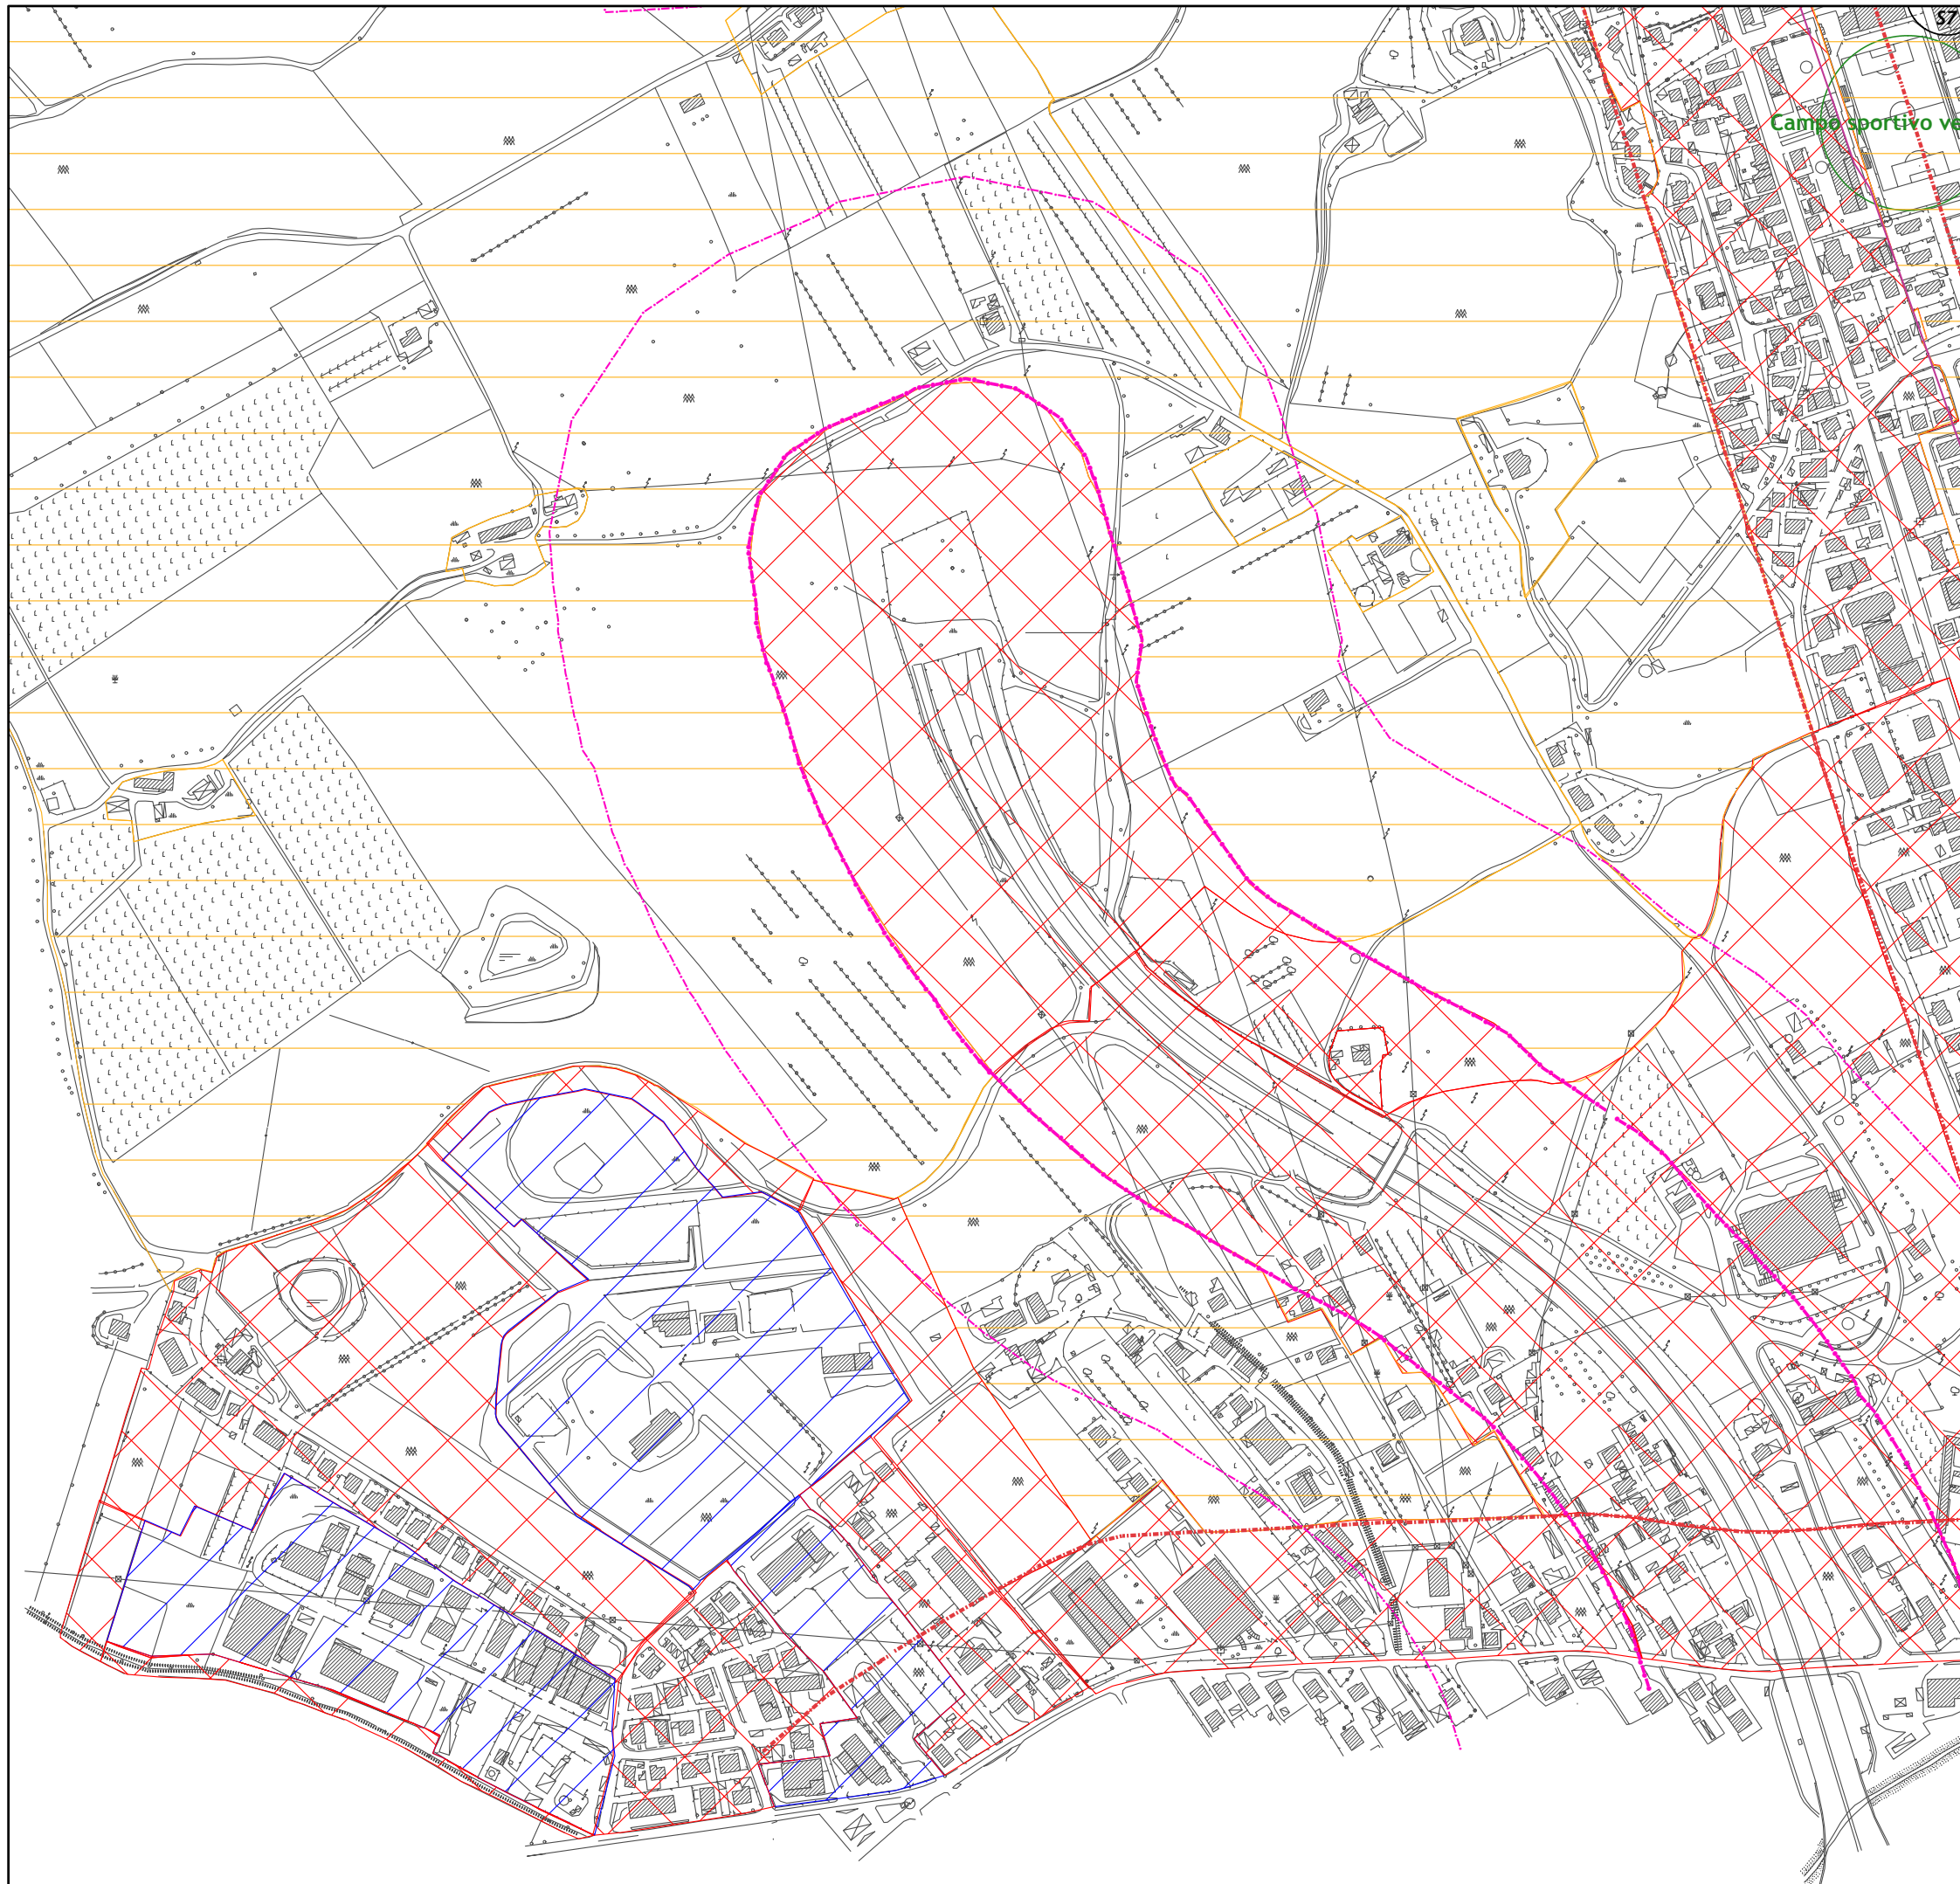

Legenda

- | | | | |
|--|-----------------------|----------------------|---|
| | rispetto autostrade A | zone acustiche | N |
| | rispetto autostrade B | | |
| | rispetto extra Cb A | classe | |
| | rispetto extra Cb B | | |
| | rispetto urbane Db | | |
| | rispetto ferrovia A | | |
| | rispetto ferrovia B | | |
| | | 2 | |
| | | 3 | |
| | | 4 | |
| | | 5 | |
| | | scuole | |
| | | ospedali | |
| | | zone intrattenimento | |