

Sovrapposizione perimetro Piano Attuativo vigente (su base catastale unione foglio 1 e foglio 2)

 Perimetro della sottozona del P.A.

SUPERFICIE DA CATASTALE


E2 = mq. 2.071

R = mq. 5.159

FD1 = mq. 16.030

ST = mq. 23.260

A2.2 = mq. 1.100

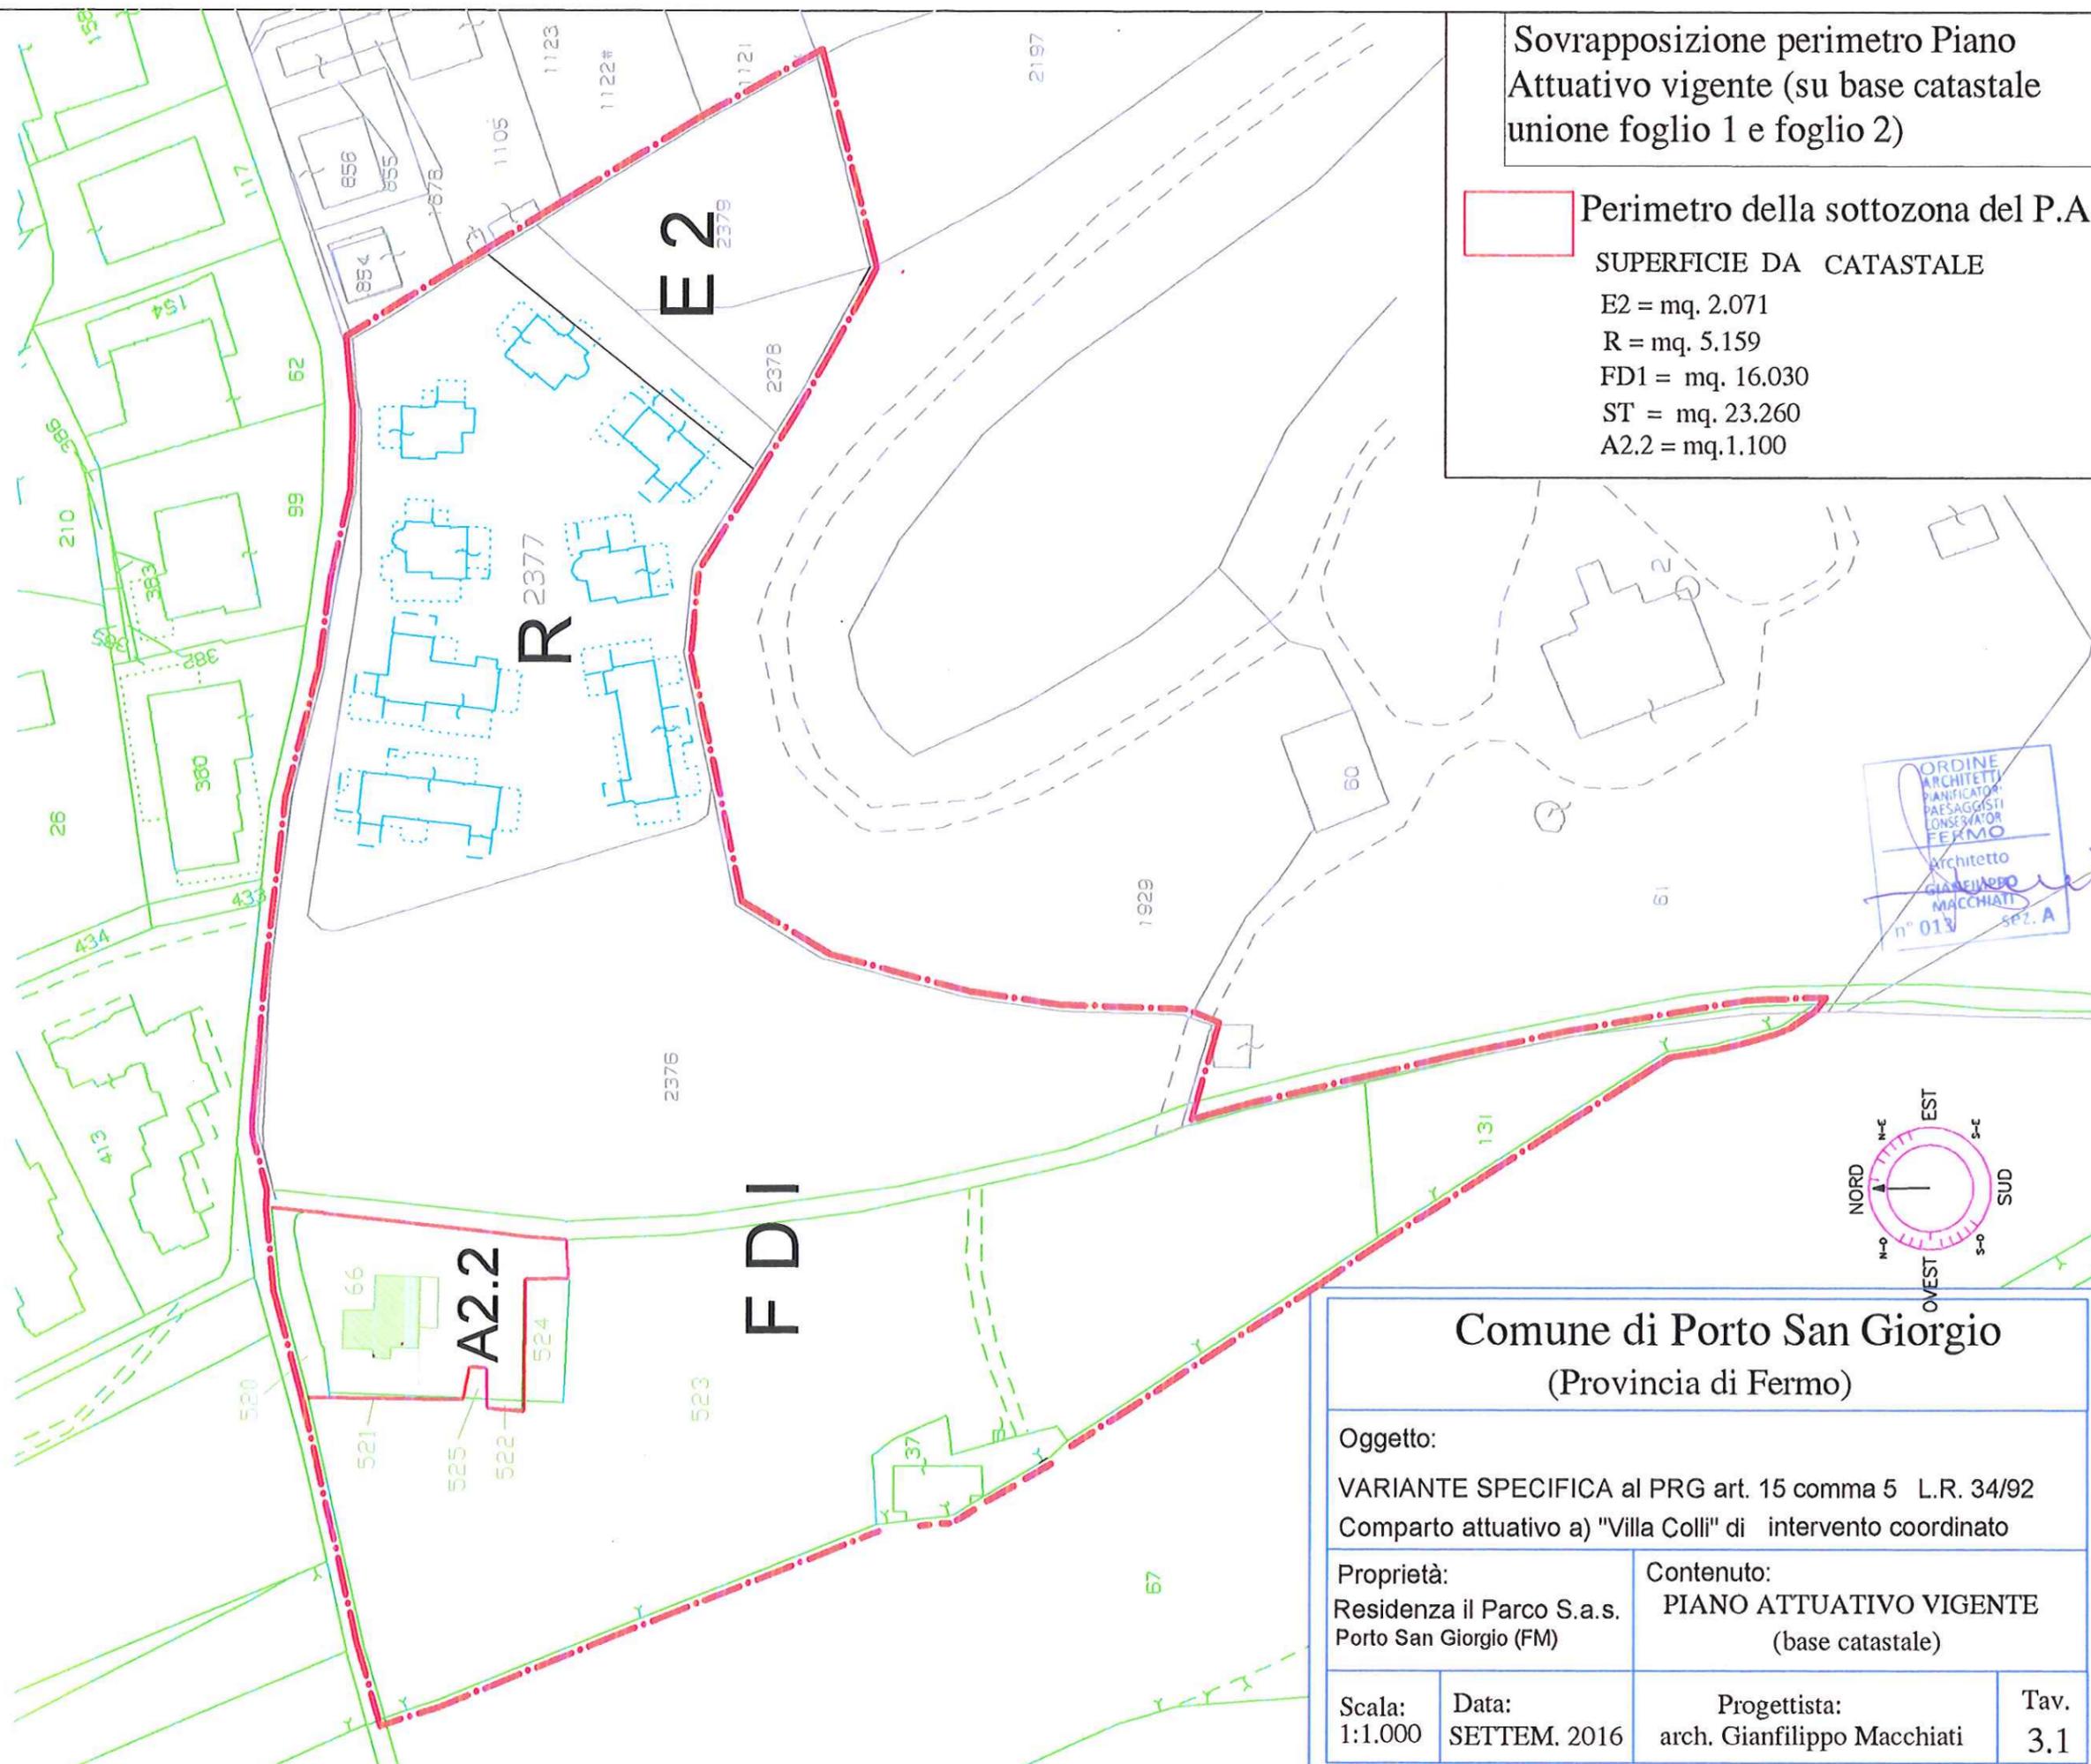

**Comune di Porto San Giorgio**  
(Provincia di Fermo)

Oggetto:

VARIANTE SPECIFICA al PRG art. 15 comma 5 L.R. 34/92  
Comparto attuativo a) "Villa Colli" di intervento coordinato

Proprietà:

Residenza il Parco S.a.s.  
Porto San Giorgio (FM)

Contenuto:

PIANO ATTUATIVO VIGENTE  
(base catastale)

Scala:  
1:1.000

Data:  
SETTEM. 2016

Progettista:  
arch. Gianfilippo Macchiati

Tav.  
3.1