



STATO ATTUALE


sc. 1:200

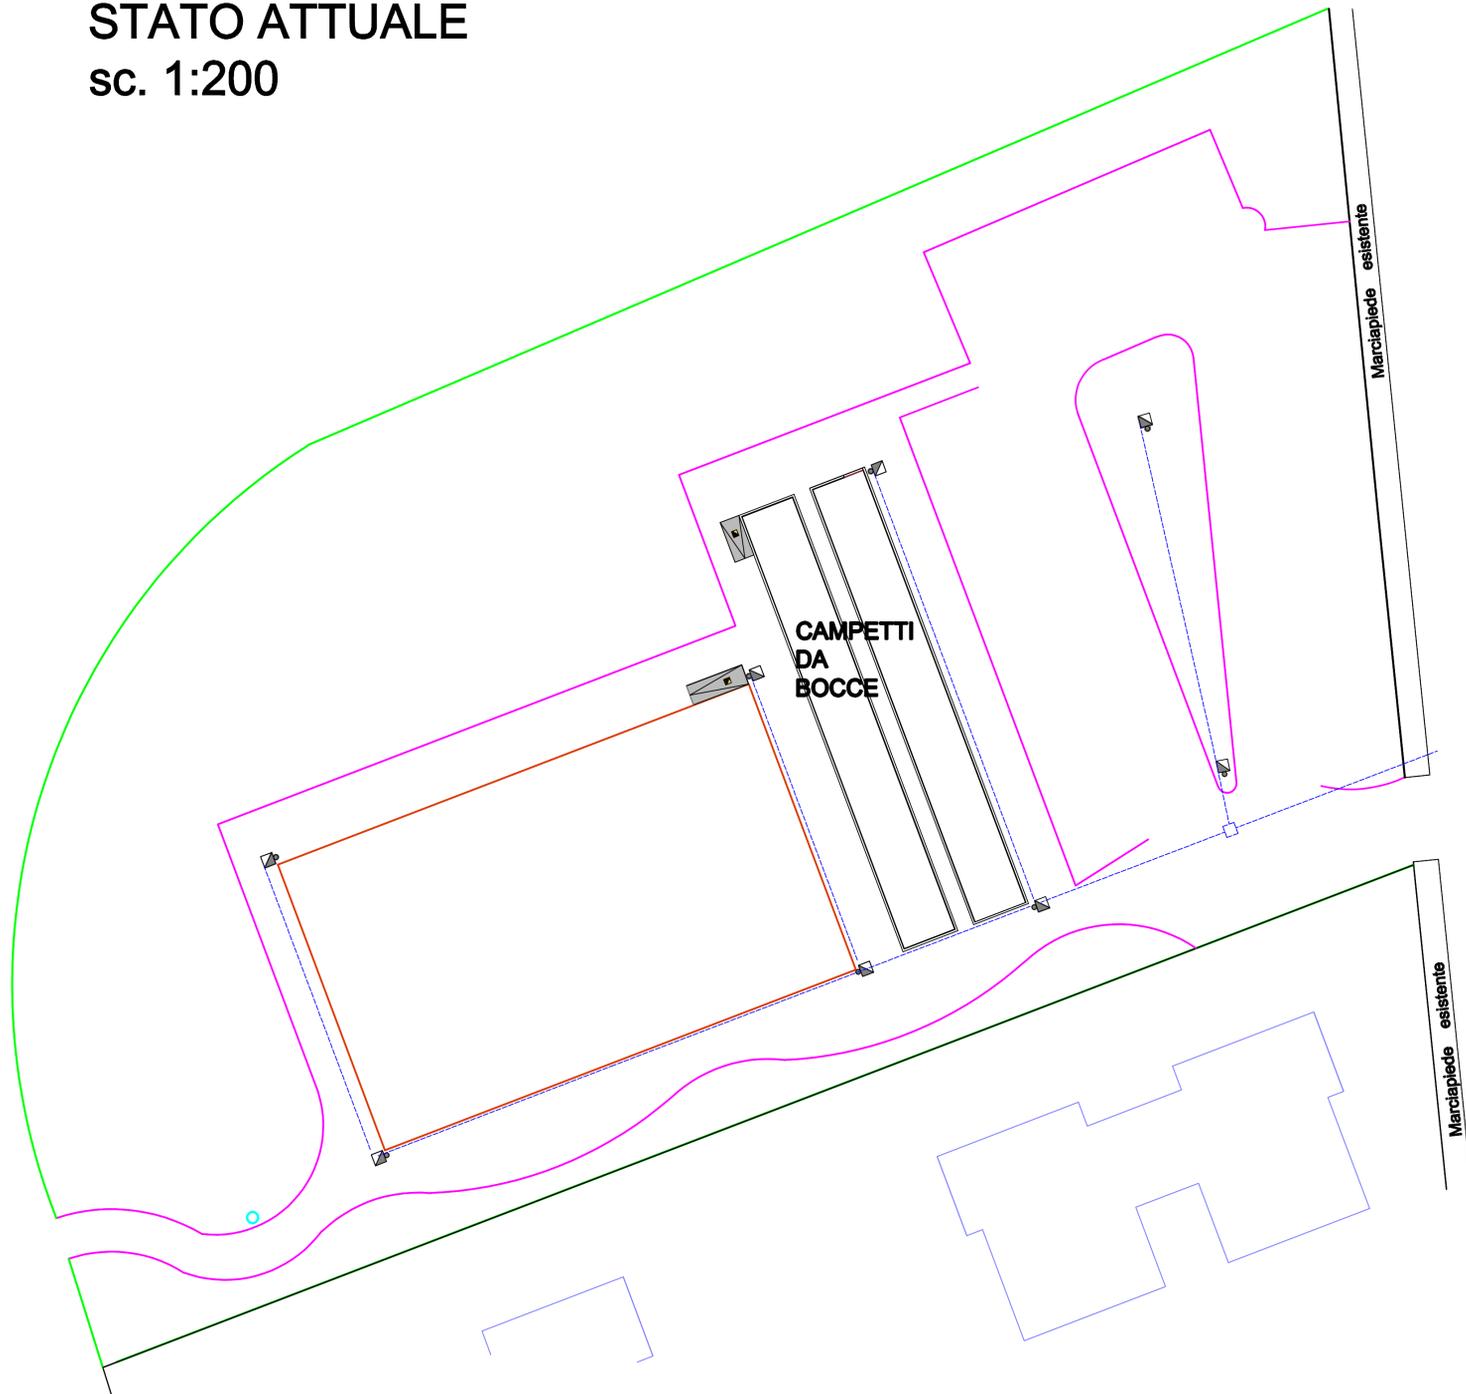


PARTICOLARE sc.1:20
CAMPI DA BOCCE

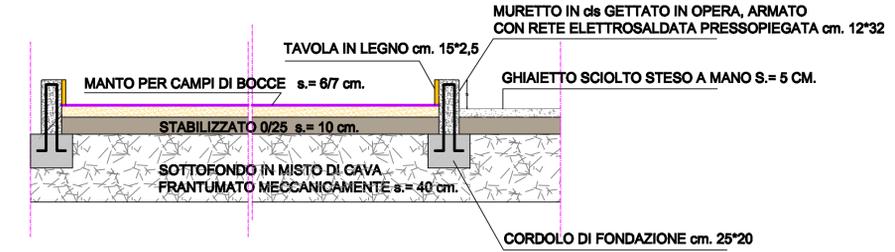

PARTICOLARE sc.1:20
CAMPETTO POLIVALENTE

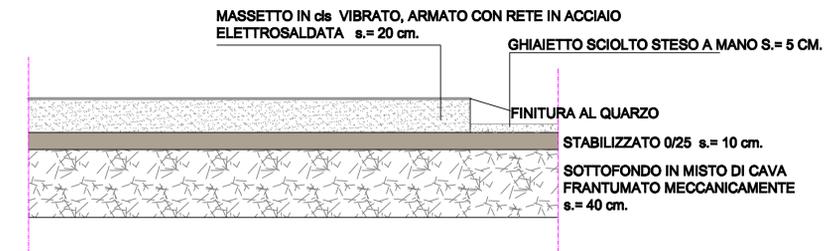


PARTICOLARE sc.1:20
PARCHEGGI

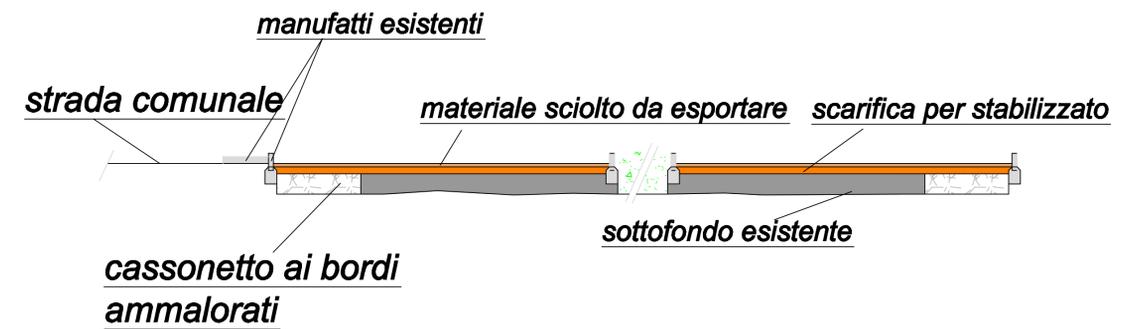

LEGENDA stato attuale

- Plinto per palo di illuminazione e pozzetto di ispezione
- canalizzazione per linea elettrica
- cordolo prefabbricato c.a.

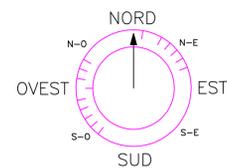

[Handwritten signature]
GIANFILIPPO MACCHIATI
PROGETTA

Comune di Porto San Giorgio (Provincia di Fermo)			
Oggetto: VARIANTE SPECIFICA al PRG art. 15 comma 5 L.R. 34/92 Comparto attuativo a) "Villa Coll" di intervento coordinato			
Proprietà: Residenza Il Parco S.a.s. Porto San Giorgio (FM)	Contenuto: Particolare "B" PLANIMETRIA ED ESECUTIVI CAMPETTO POLIVALENTE		
Scala: varie	Data: SETTEM. 2016	Progettista: arch. Gianfilippo Macchiati	Tav. 4.3a