




STATO MODIFICATO
sc. 1:200

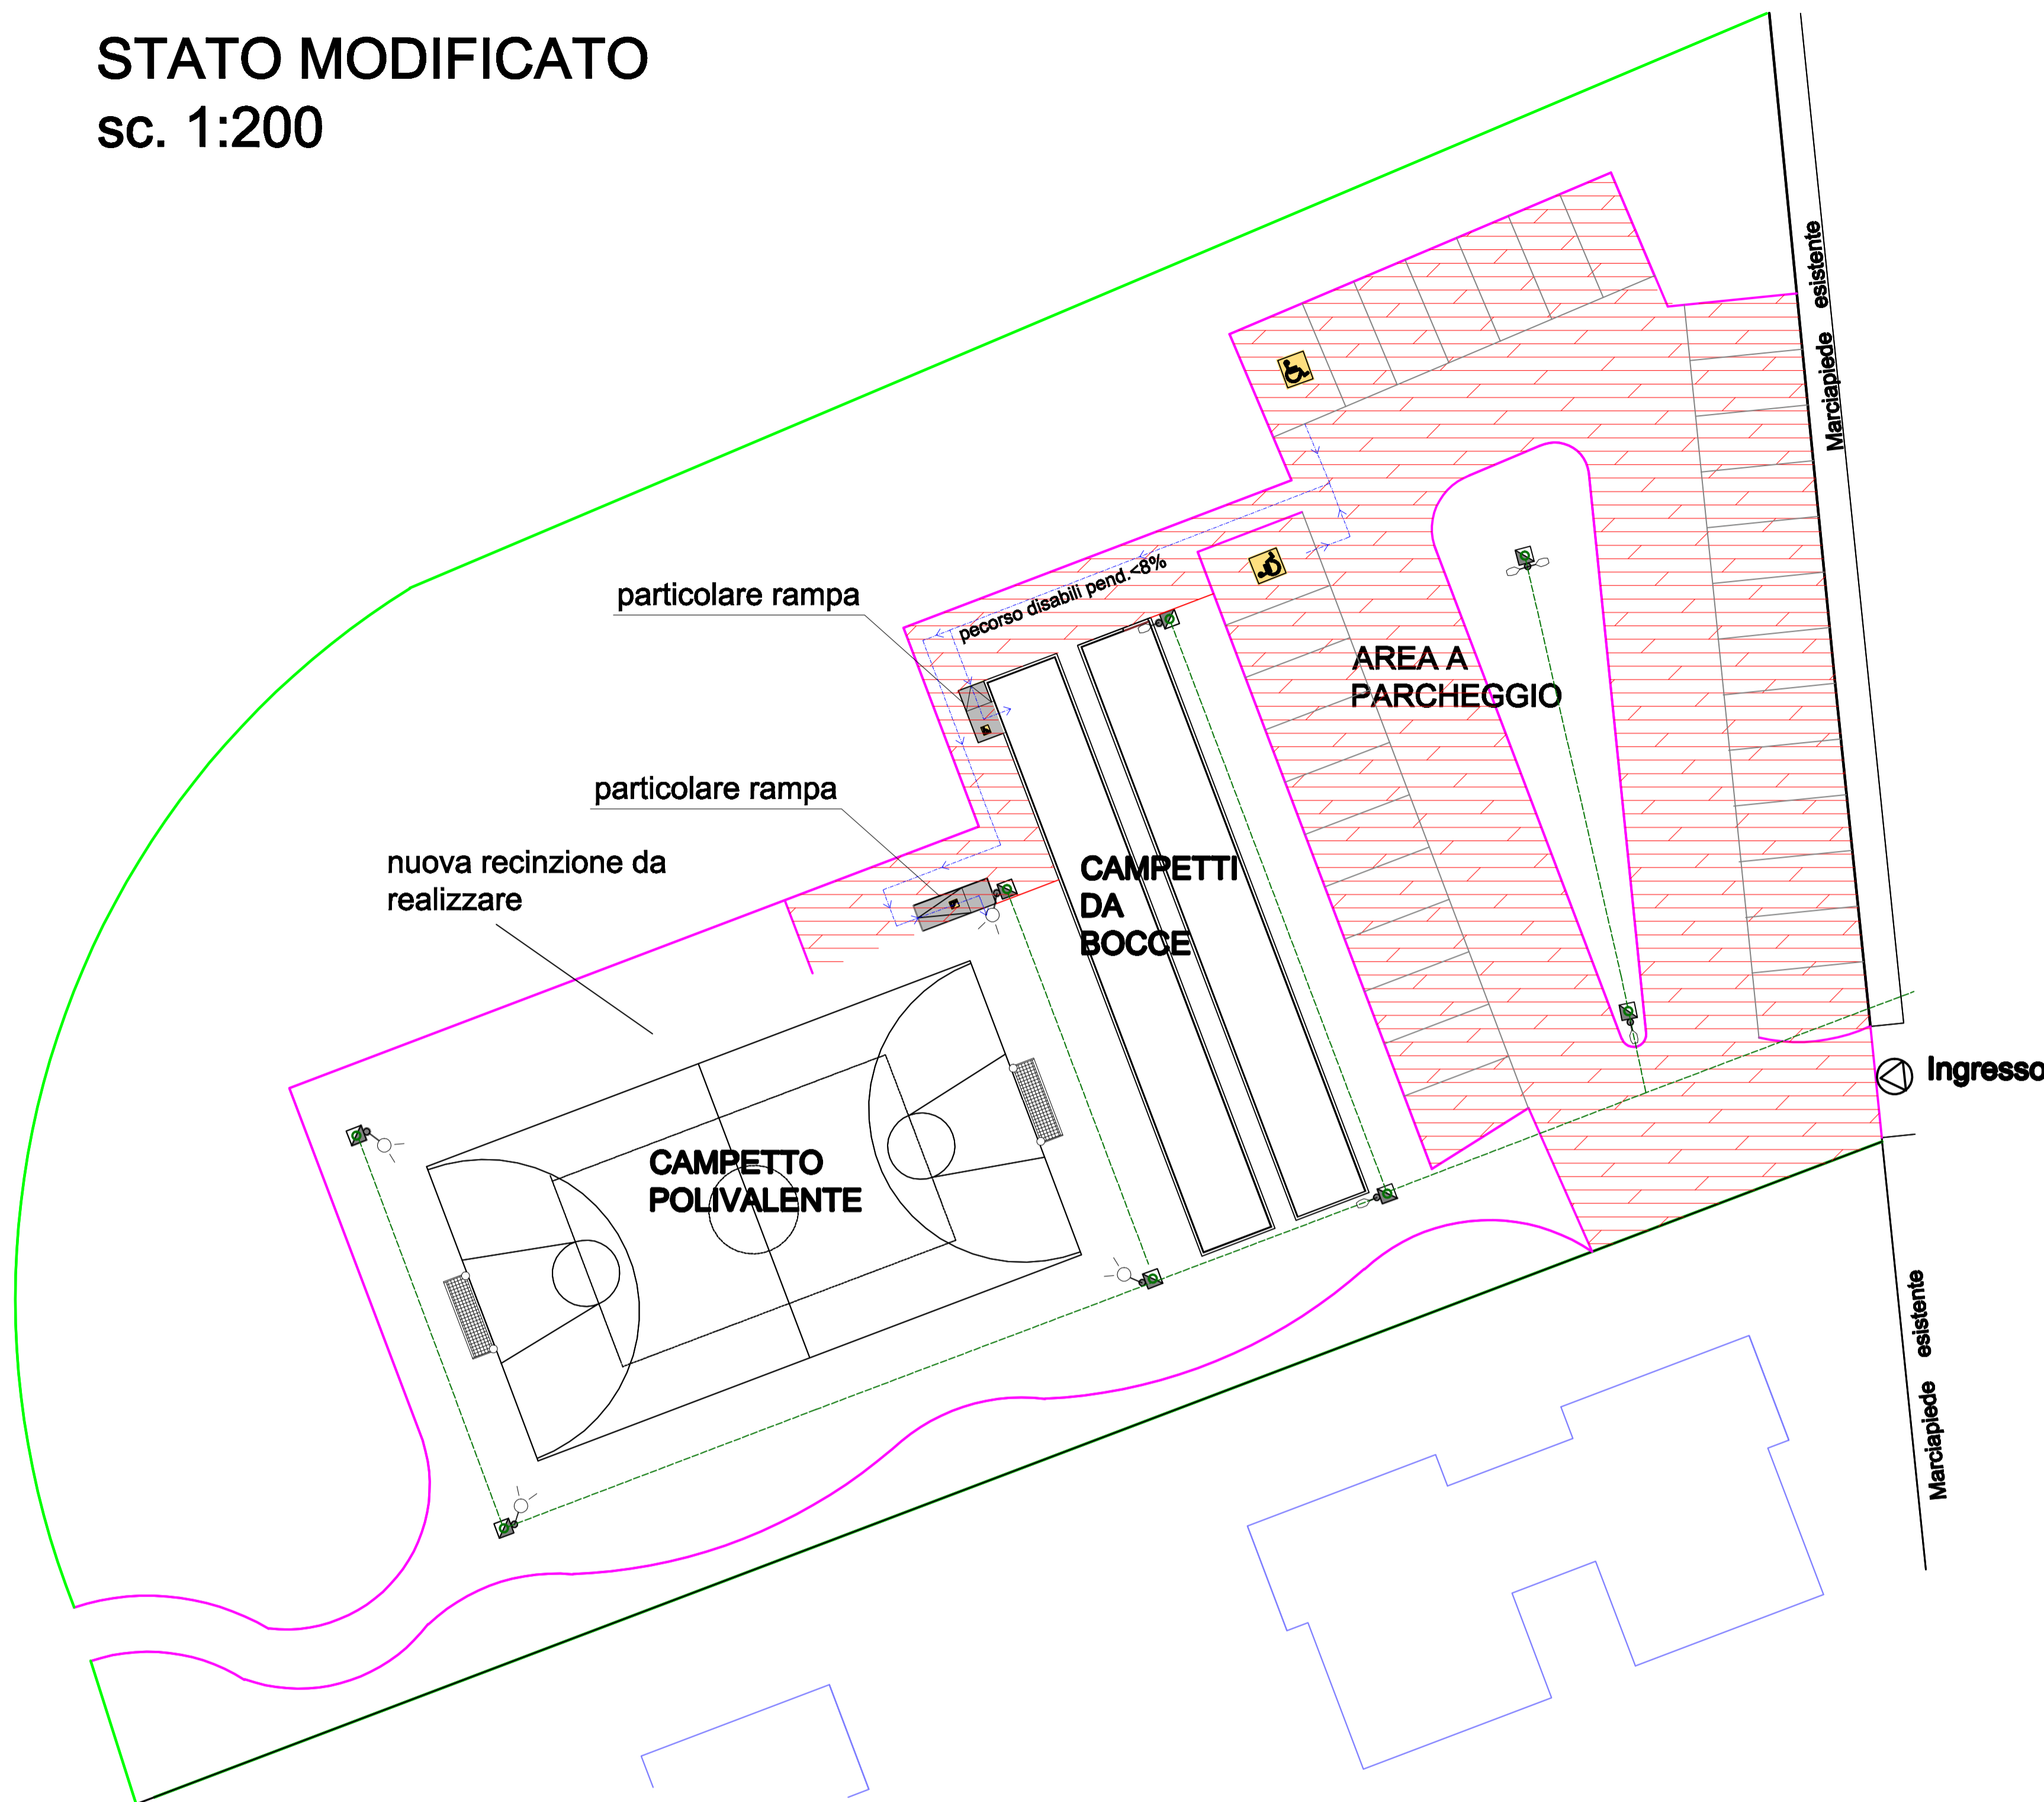


PARTICOLARE sc. 1:20

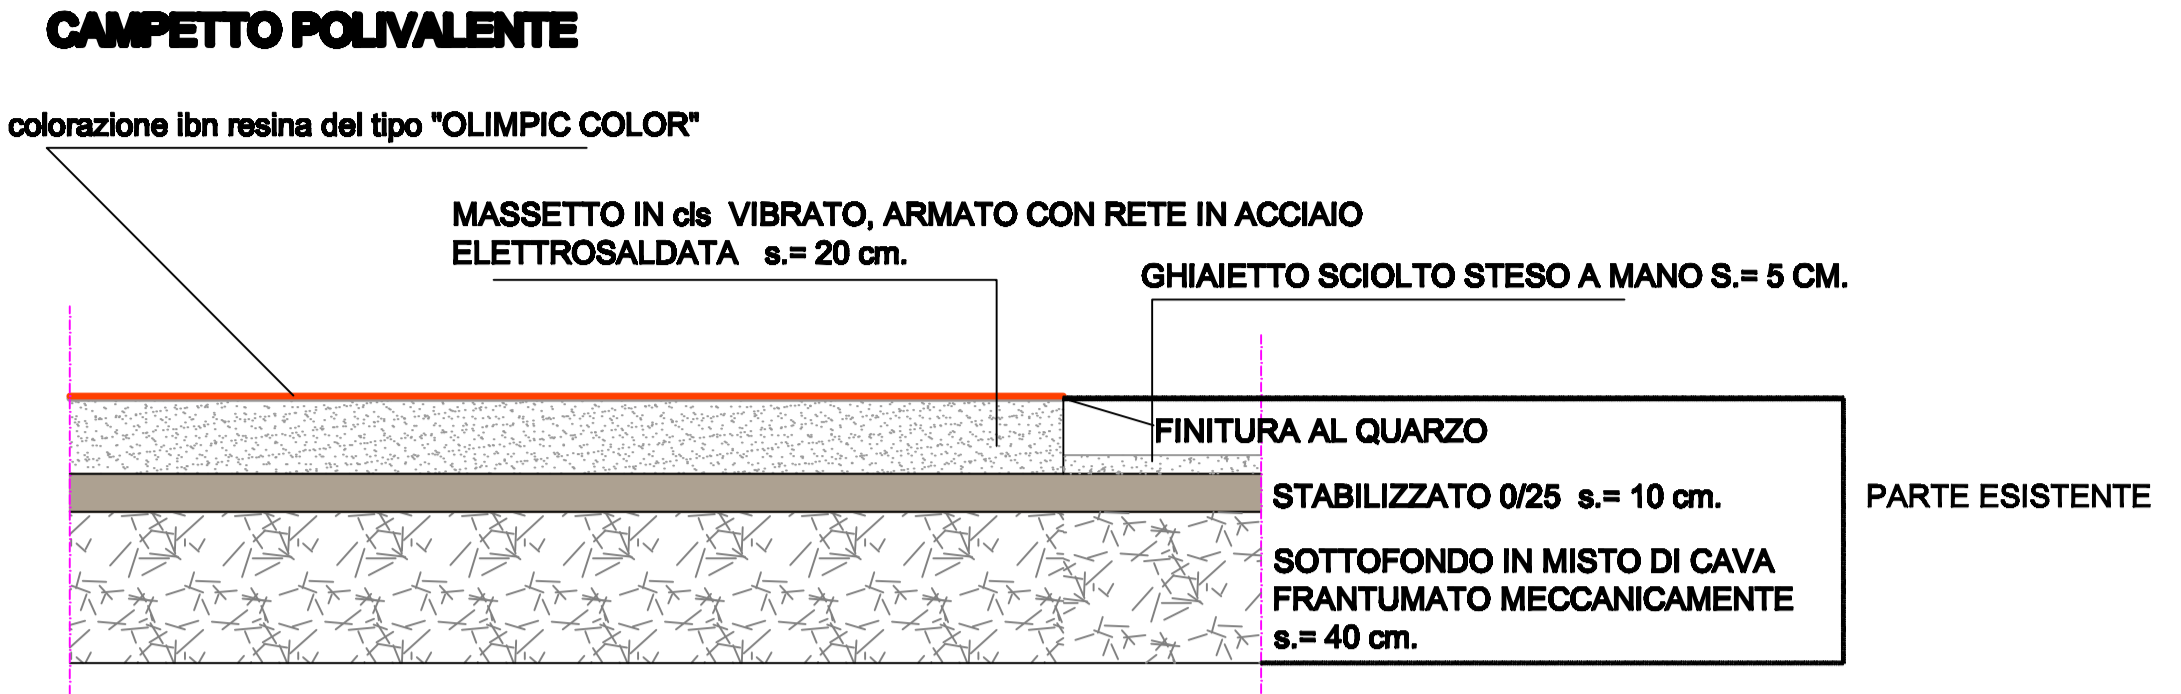


PARTICOLARE sc. 1:20

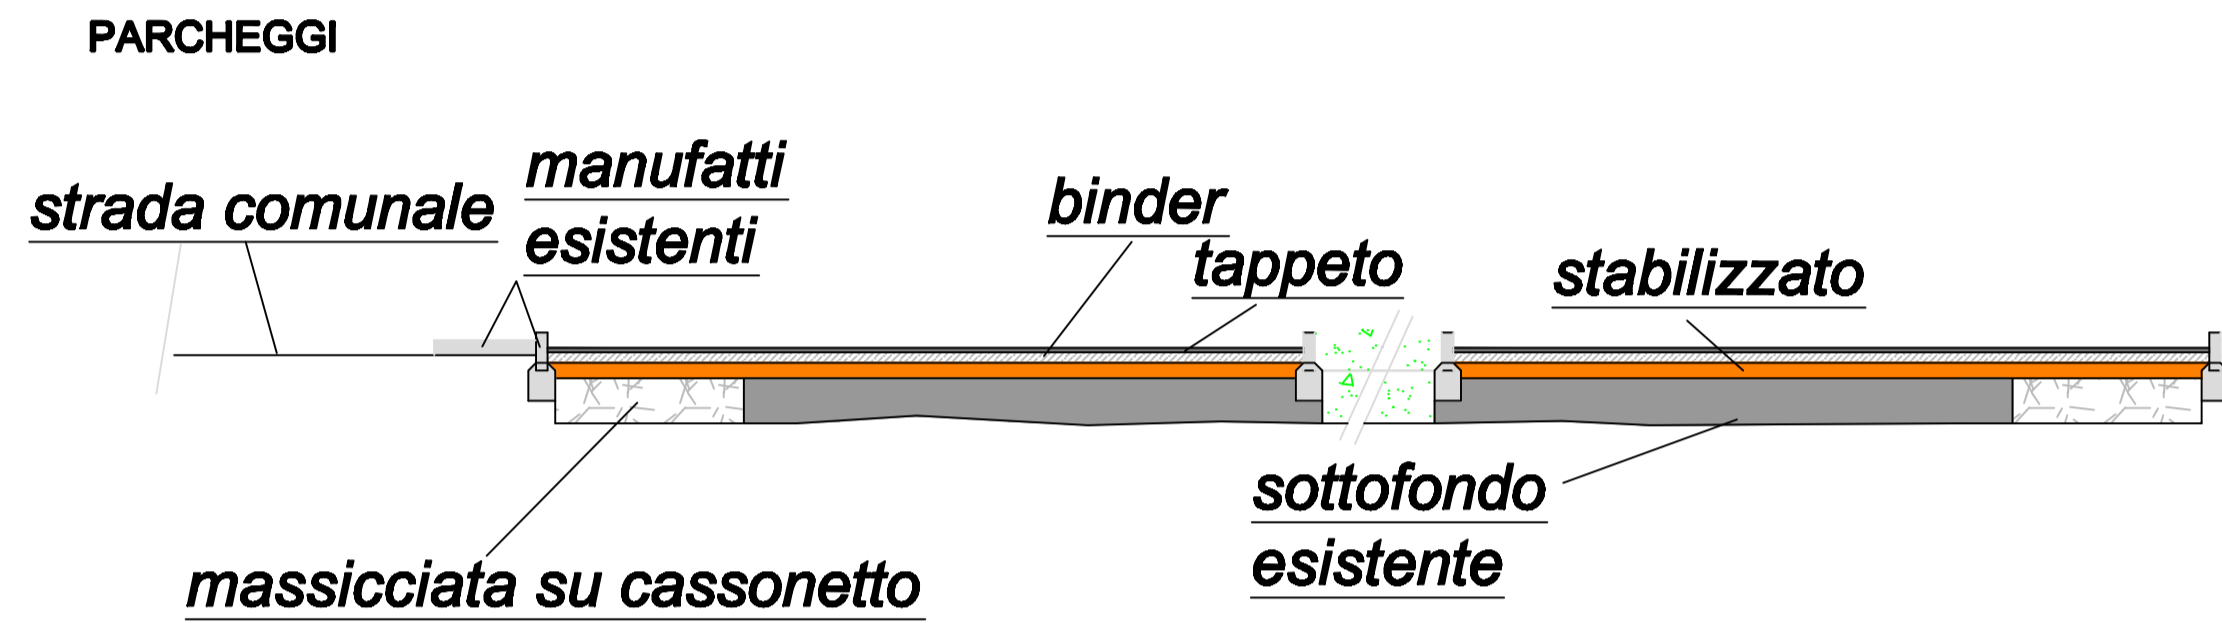

PARTICOLARE sc. 1:20

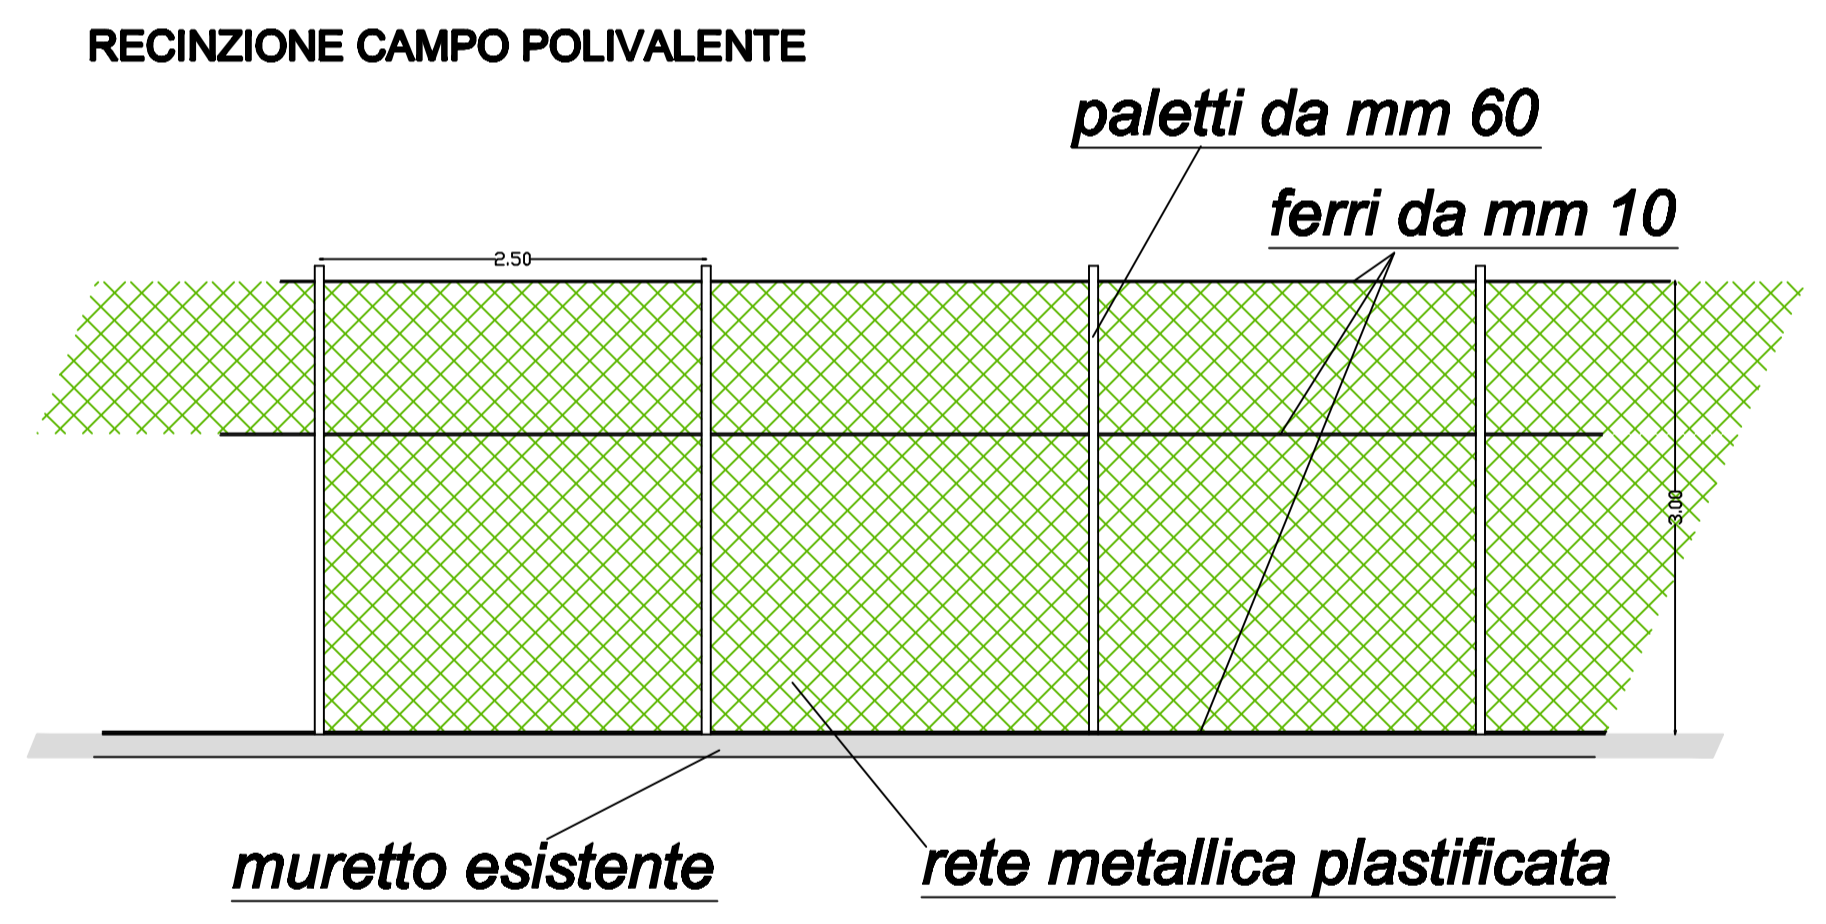


PARTICOLARE P.I. sc. 1:50

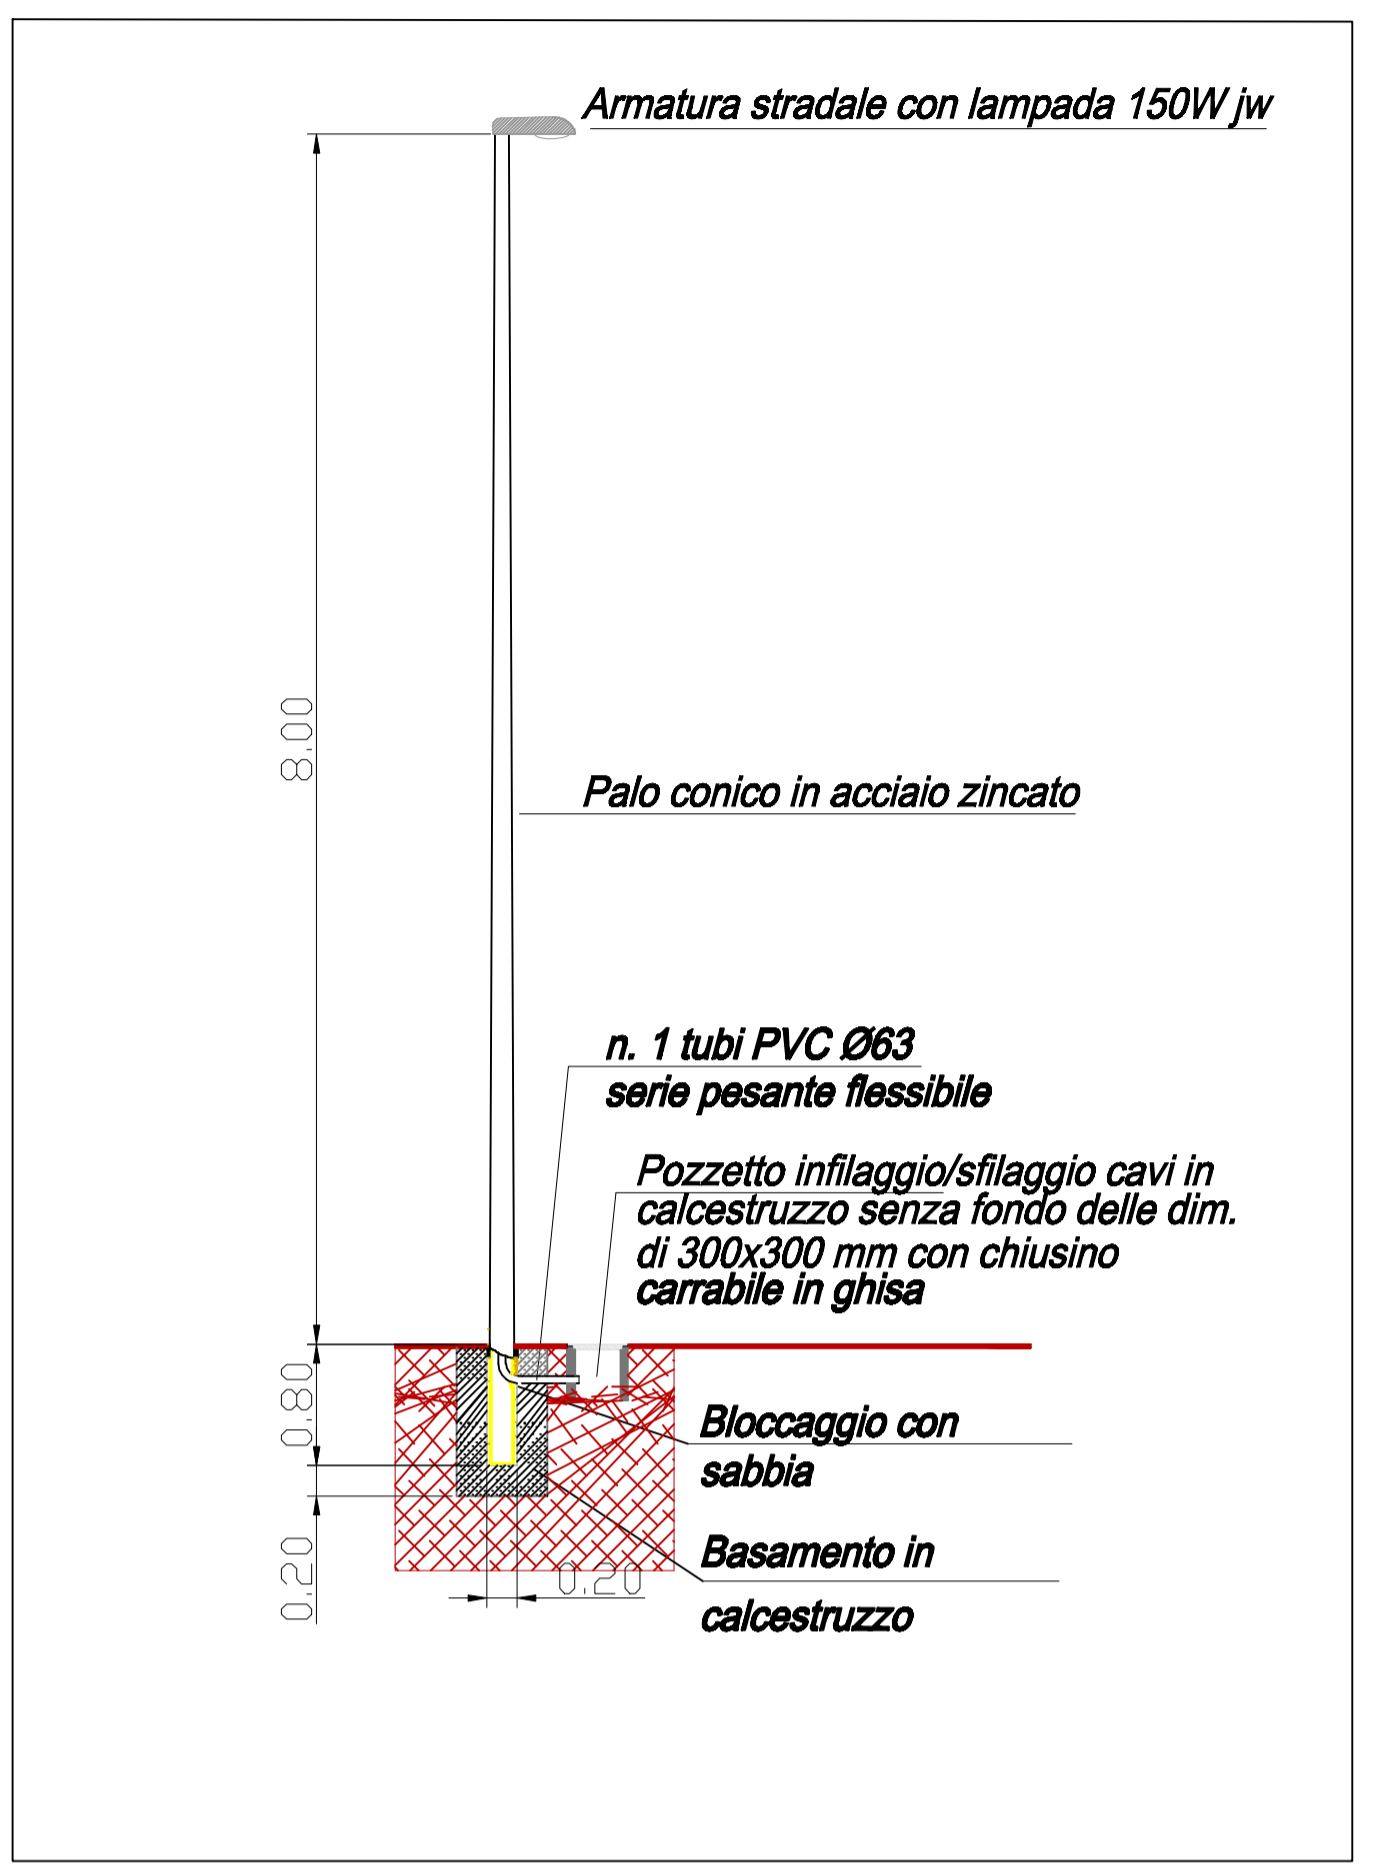


LEGENDA stato modificato


- parcheggi, marciapiedi e spazio di manovra in asfalto
- Plinto per palo di illuminazione e pozzetto di ispezione 50x50 compreso palo conico in acciaio zincato
- testa palo con armatura stradale con lampada 150w SAP
- testa palo con armatura stradale con proiettore lampada 250w asimetrica
- canalizzazione per linea elettrica comprensiva di linea elettrica
- cordolo prefabbricato c.a.

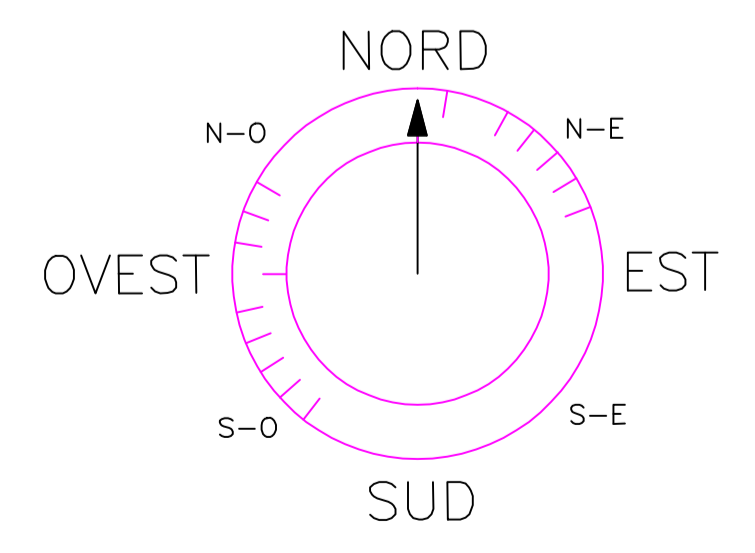

PARTICOLARE sc. 1:50

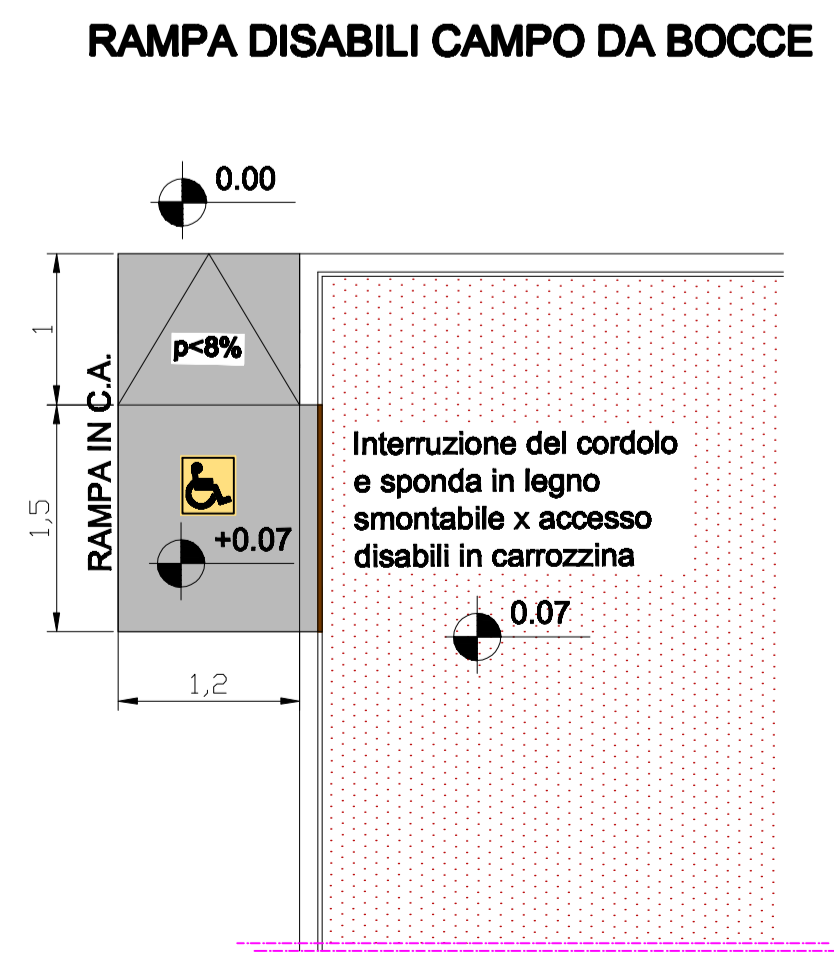

PARTICOLARE sc. 1:50

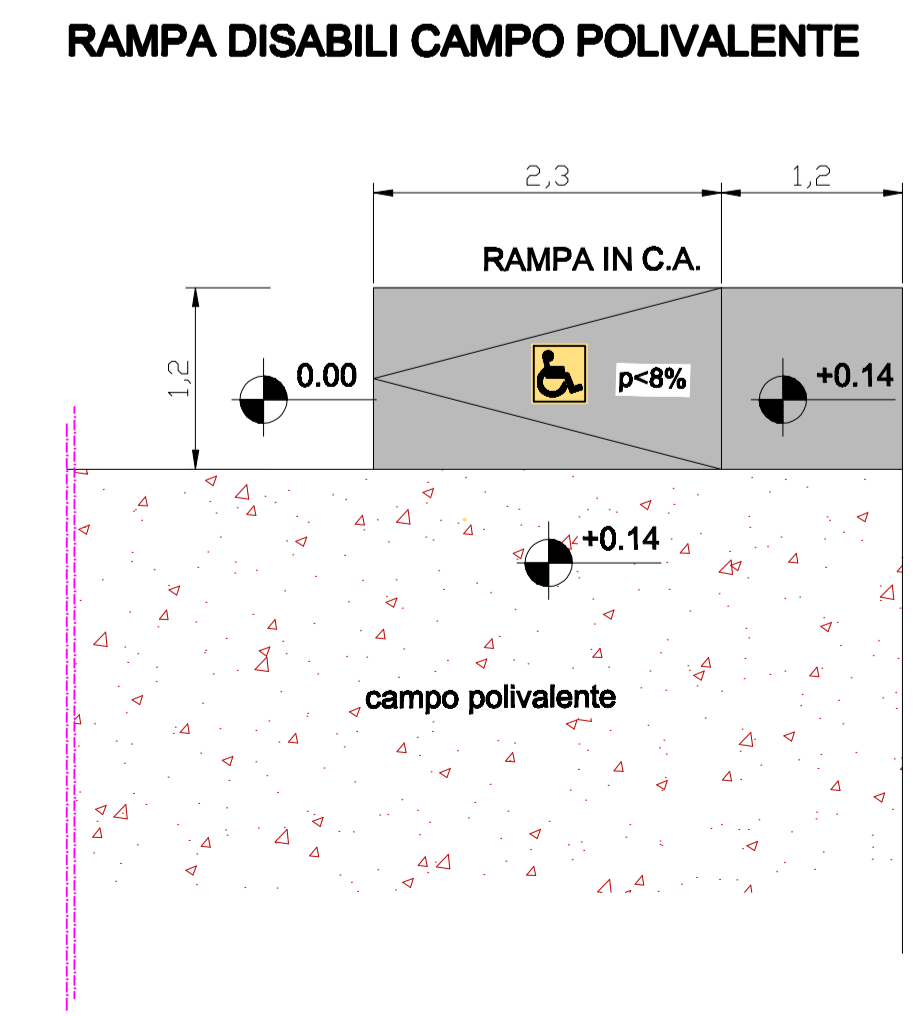

Comune di Porto San Giorgio
(Provincia di Fermo)

Oggetto:
VARIANTE SPECIFICA al PRG art. 15 comma 5 L.R. 34/92
Comparto attuativo a) "Villa Colli" di intervento coordinato

Proprietà:
Residenza Il Parco S.a.s.
Porto San Giorgio (FM)

Contenuto: **Particolare "B"**
PLANIMETRIA ED ESECUTIVI
CAMPETTO POLIVALENTE

Scala: varie	Data: SETTEM. 2016	Progettista: arch. Gianfilippo Macchiati	Tav. 4,3b
-----------------	-----------------------	---	--------------