




COMUNE DI PORTO SAN GIORGIO

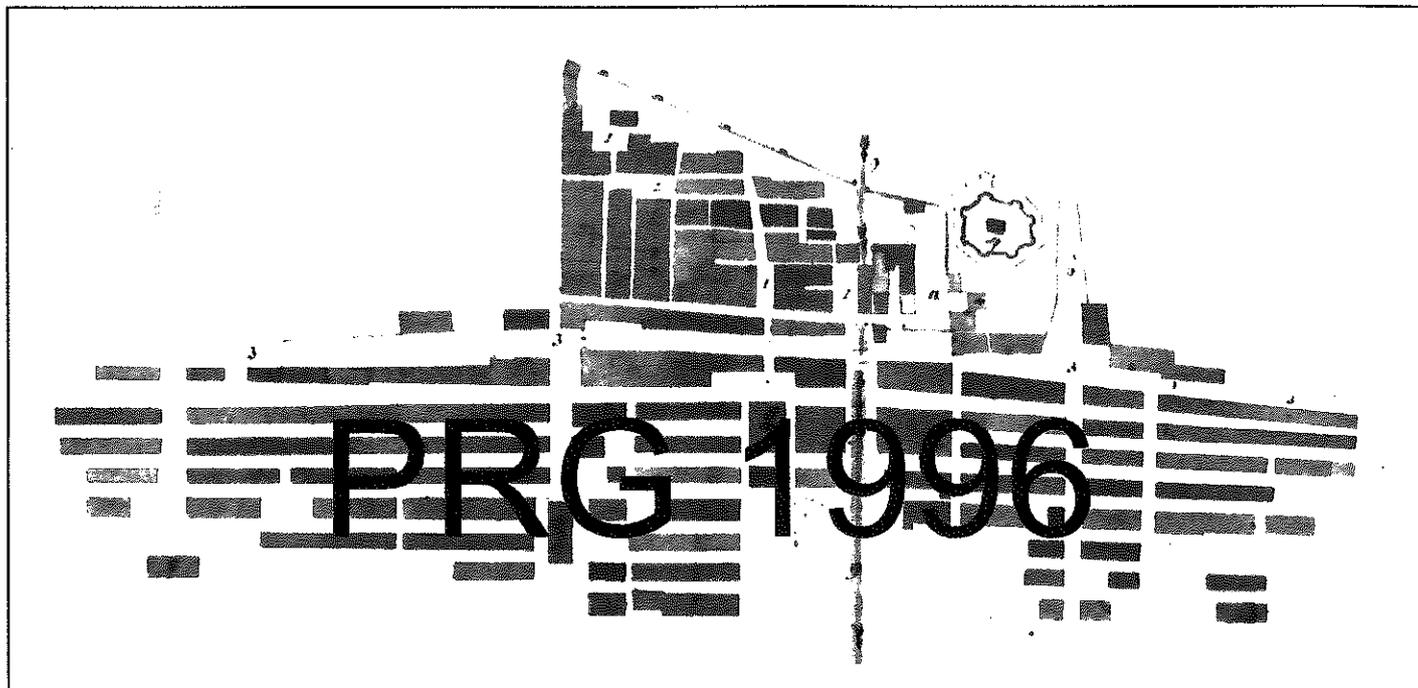

**VARIANTE SPECIFICA AL P.R.G.
Z.P.U.1 via Marche - Comparto A, Subcomparto A1**

L. 17 agosto 1942 n. 1150, art. 10 - L.R. 5 agosto 1992 n. 34

Integrazione documentale e chiarimenti in risposta alla nota dell' Amm.ne Prov.le Settore Viabilità, Infrastrutture, Urbanistica, del 03/08/2011, prot. 0032469 / 04/08/2011, assunta al prot. comunale n. 19203 del 09/08/2011

IL COMMISSARIO STRAORDINARIO
Dott.ssa Marcella CONVERSANO

IL SEGRETARIO GENERALE
Dott.ssa Patrizia SCARAMAZZA

IL DIRIGENTE
Ing. Francesca CLARETTI

**STRALCIO PARTICELLARE CATASTALE
AREA OGGETTO DI VARIANTE**



SCALA 1:1.000

DATA: 23 marzo 2012

ADOZIONE Delibera C.C. n. 49
del 03/08/2010

ADOZIONE DEFINITIVA C.C. n. 97
del 21/12/2010

Adeguato alle prescrizioni provinciali G.P.
n. 94 del 20/04/2012

