




**CITTA' DI PORTO SAN GIORGIO**

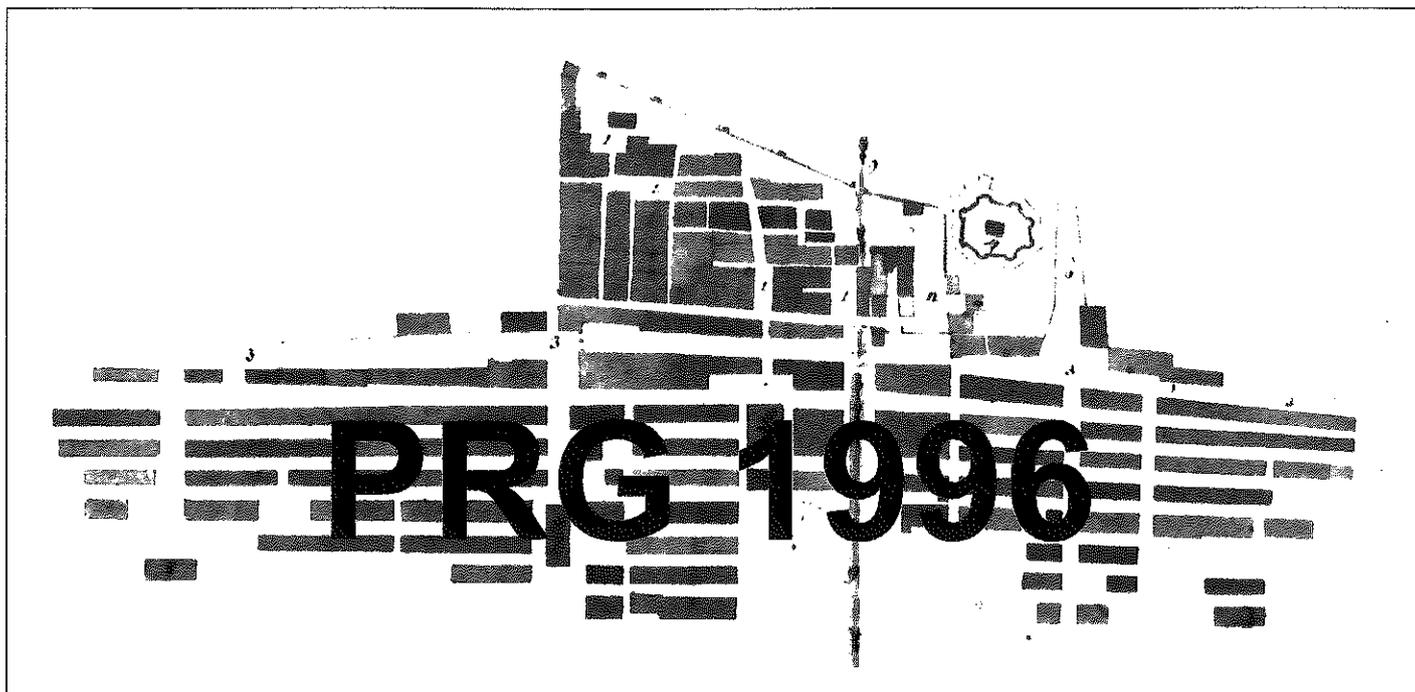

**VARIANTE SPECIFICA AL P.R.G.  
modifica zonizzazione D1.4 - B5.1**

L. 17 agosto 1942 n. 1150 - L.R. 5 agosto 1992 n. 34

**Integrazione documentale e chiarimenti in risposta alla nota dell'Amm.ne Prov.le  
Settore Viabilità, infrastrutture, Urbanistica, del 22/07/2011, prot. 30536, assunta  
al prot. comunale n. 18311 del 26/07/2011**

<b>IL SINDACO</b> Avv. Nicola LOIRA 	<b>L'ASSESSORE</b> Geom. Umberto TALAMONTI 	<b>IL VICE SEGRETARIO</b> Avv. Carlo POPOLIZIO 	<b>IL DIRIGENTE DEI SERVIZI TECNICI DEL TERRITORIO</b> Ing. Francesca CLARETTI 
--	---	---	---

**STRALCIO VIGENTE P.R.G. - AREE A STANDARD**

<b>ADEGUAMENTO PRESCRIZIONI G.P. N° 150 DEL 28/06/2012</b>	<b>SCALA 1:1.000</b>	<b>DATA: LUGLIO 2012</b>
<b>ADOZIONE DELIBERA C.C. N. 73 DEL 10/11/2010</b>	<b>ESAME OSSERVAZIONI - ADOZIONE DEFINITIVA DELIBERA C.C. N. 17 DEL 20/04/2011</b>	

**Comune di Porto San Giorgio**

Stralcio P.R.G. vigente - Scala 1:1.000

