

CITTA' DI PORTO SAN GIORGIO  
Provincia di Fermo

PROGETTO:  
Piano di attuazione del piano di recupero ai sensi e per gli effetti degli articoli 27 e 28 della Legge 457/1978 e successive integrazioni in attuazione delle previsioni di PRG e delle Legge regionale 22/2009 e s. m. e i. (Piano Casa).  
Fabbricati Via Giuseppe Sacconi n. 3.

SERIE ELABORATO: STATO ATTUALE  
AGGIORNAMENTI: accoglimento osservazioni provinciali Settore Viabilità, Infr., Urbanistica determinazione Reg. Gen. n. 620 - 8.06.2012

OGGETTO ELABORATO: - Planimetria generale - Schemi planimetrici con indicazione delle categorie catastali e delle destinazioni d'uso  
ELAB. N.: 2

SCALA: 1:200 DATA: MARZO 2011 FILE:

PROGETTAZIONE: Geom. Marco Splendiani  
Geom. Des. Monica Belà  
Arch. Paolo Santarelli  
recapito: c.so cefalonia, 31  
63023 Fermo  
tel./fax: 0734227096  
mail:  
COMMITTENTE: Gironacci Arduino  
C da Cavallino n. 47  
62012 Civitanova Marche (MC)



TIMBRI E FIRME:

LEGENDA:

Limite di proprietà



PLANIMETRIA GENERALE

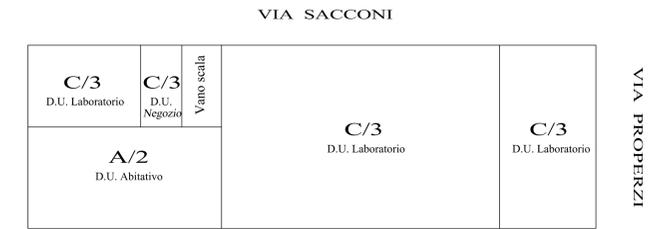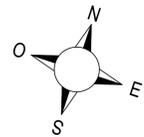

PIANO TERRA



PIANO PRIMO



PIANO SECONDO



PIANO TERZO

SCHEMI PLANIMETRICI CON INDICAZIONE DELLE CATEGORIE CATASTALI E DI DESTINAZIONE D'USO