

Comune di Porto San Giorgio

(Provincia di Fermo)

Oggetto:
PIANO DI RECUPERO via Galliano - via Palermo
in variante al PRG L.R. 34/92 Art. 15, 5° comma
DEMOLIZIONE, RICOSTRUZIONE E PARZIALE RISTRUTTURAZIONE
DI EDIFICI CON AMPLIAMENTO ED ACCORPAMENTO IN UN UNICO EDIFICIO
(edificio tra via Settembrini via Galliano e via Palermo)
In applicazione dell' art. 2 della L.R. n. 22/2009 e ss.mm.ii.

Proprietà':
"Edificio A e B"
L.B. Immobiliare Italia s.r.l.
Via Magliano n.19,63924-Asola (FM)

Proprietà':
"Edificio C e Accessori C1 e C2"
Brugnoli Angelo
Via Croce n.8,63014-Torre San Paterno (FM)

Brugnoli Maria Laura
Via dei Mille n.3074-San Benedetto del Tronto (AP)


I Tecnici:
Arch. Massimo Sagripanti
Via Asio n.2,63822-Porto San Giorgio (FM)

Arch. Gianfilippo Macchiati
Via Degli Assalti n.5,63900-Fermo (FM)


Elaborato C.1v
Scala: 1:200
Data: Giugno 2017
Verifica dei parametri urbanistici ed edilizi dell' intervento:
"EDIFICIO - (A+B)-(C+C1+C2)"
PLANIMETRIA DEGLI EDIFICI AI FINI DELLA VERIFICA DELLE DISTANZE ESISTENTI E DI PROGETTO

Studio Tecnico
Dott. Arch. Massimo Sagripanti
Via Asio n.2,63822-Porto San Giorgio (FM)
C.F. SGMSMS15L183920C-Tel. 0734/672945
E-mail: info.massimosagripanti@gmail.com


Studio Tecnico
Dott. Arch. Gianfilippo Macchiati
Via Degli Assalti n.5,63900-Fermo (FM)
C.F. MCCOPLA91M1759114-Tel. 0734/228093
E-mail: gmacchiati@macchiati.it

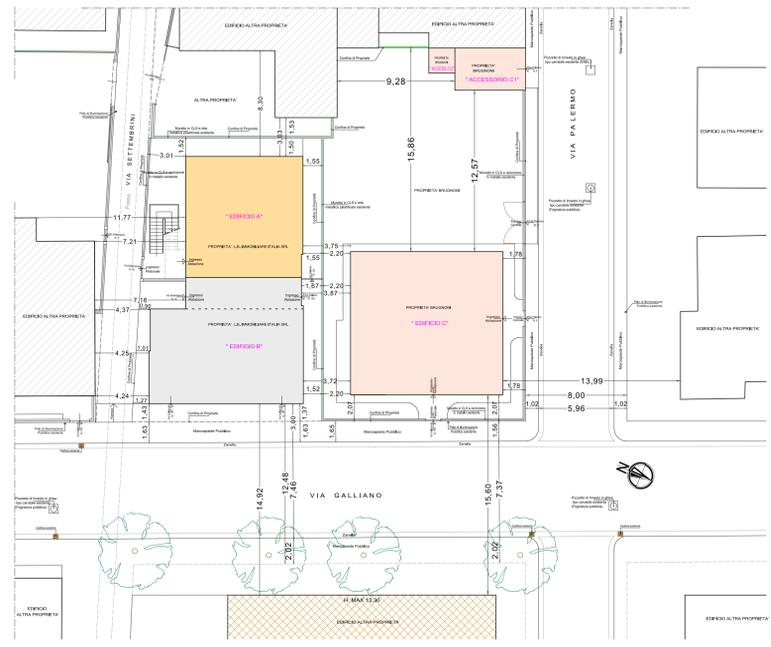


PLANIMETRIA DEGLI EDIFICI AI FINI DELLA VERIFICA DELLE DISTANZE ESISTENTI SCALA 1:200
"PIANO TERRA"

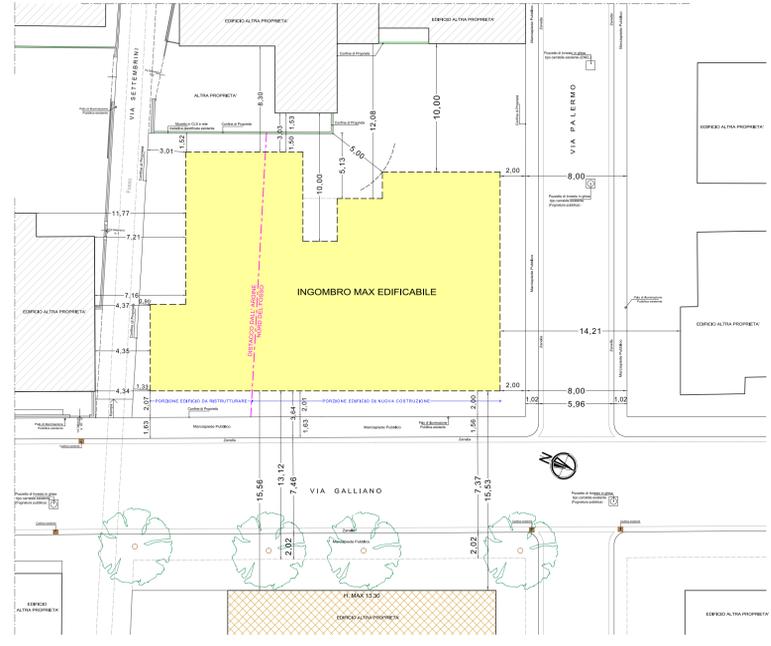

PLANIMETRIA DEGLI EDIFICI AI FINI DELLA VERIFICA DELLE DISTANZE DI PROGETTO SCALA 1:200
"PIANO TERRA"

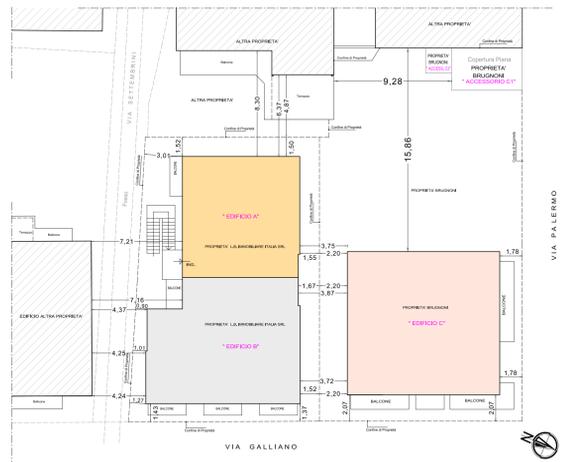


PLANIMETRIA DEGLI EDIFICI AI FINI DELLA VERIFICA DELLE DISTANZE ESISTENTI SCALA 1:200
"PIANO PRIMO"

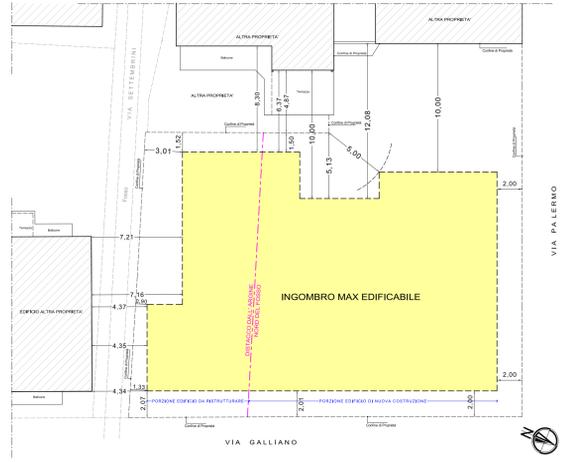


PLANIMETRIA DEGLI EDIFICI AI FINI DELLA VERIFICA DELLE DISTANZE DI PROGETTO SCALA 1:200
"PIANO PRIMO"




PLANIMETRIA DEGLI EDIFICI AI FINI DELLA VERIFICA DELLE DISTANZE ESISTENTI SCALA 1:200
"PIANO SECONDO"

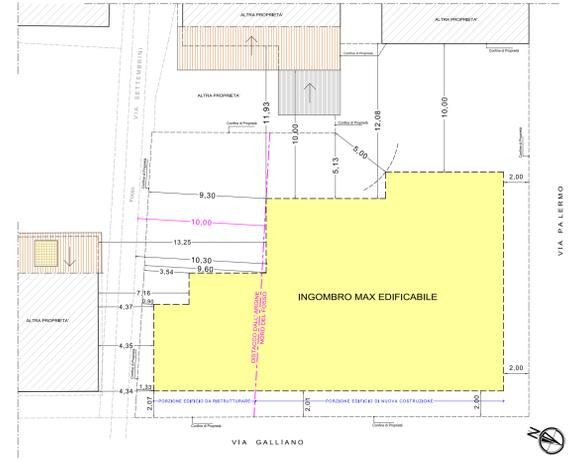


PLANIMETRIA DEGLI EDIFICI AI FINI DELLA VERIFICA DELLE DISTANZE DI PROGETTO SCALA 1:200
"PIANO SECONDO"

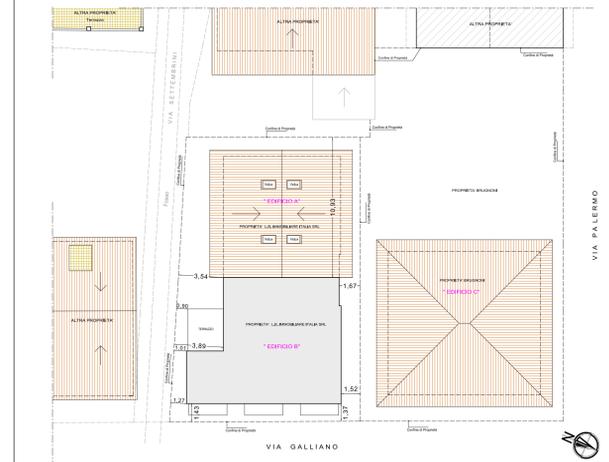


PLANIMETRIA DEGLI EDIFICI AI FINI DELLA VERIFICA DELLE DISTANZE ESISTENTI SCALA 1:200
"PIANO TERZO"

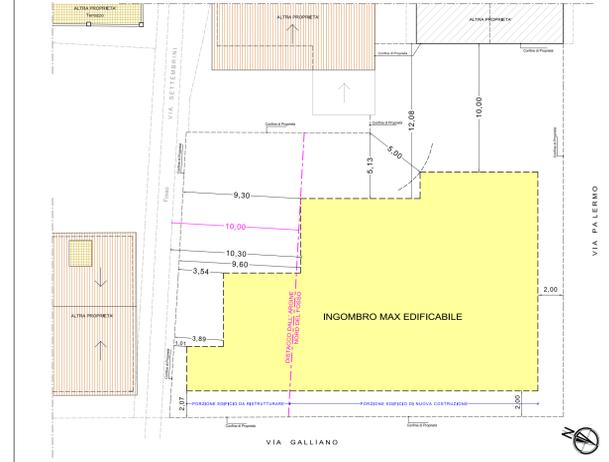

PLANIMETRIA DEGLI EDIFICI AI FINI DELLA VERIFICA DELLE DISTANZE DI PROGETTO SCALA 1:200
"PIANO TERZO"

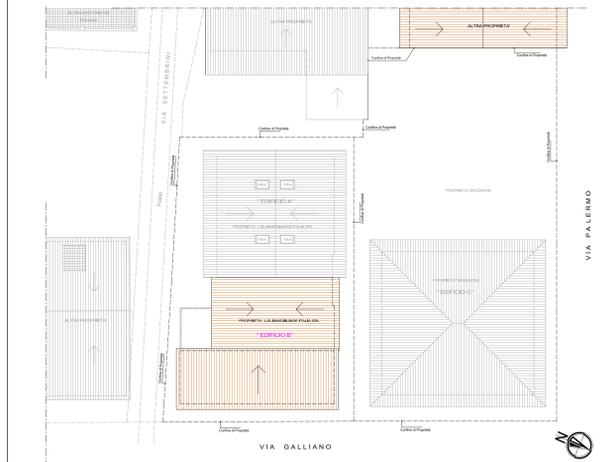

PLANIMETRIA DEGLI EDIFICI AI FINI DELLA VERIFICA DELLE DISTANZE ESISTENTI SCALA 1:200
"PIANO DI COPERTURA"

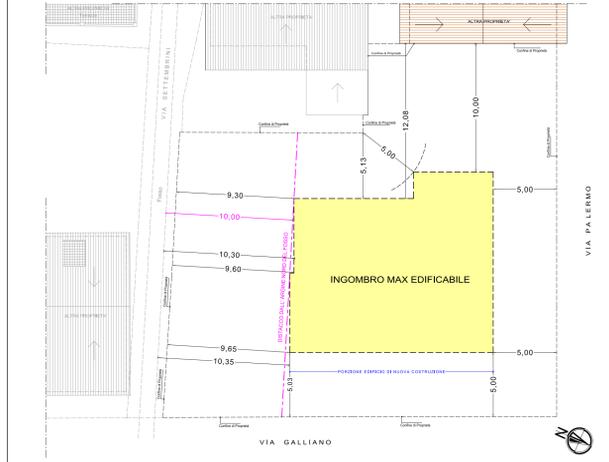

PLANIMETRIA DEGLI EDIFICI AI FINI DELLA VERIFICA DELLE DISTANZE DI PROGETTO SCALA 1:200
"PIANO QUARTO"