

Comune di Porto San Giorgio

(Provincia di Fermo)

Oggetto:

PIANO DI RECUPERO via Galliano - via Palermo
in variante al PRG L.R. 34/92 Art. 15, 5° comma

DEMOLIZIONE, RICOSTRUZIONE E PARZIALE RISTRUTTURAZIONE
DI EDIFICI CON AMPLIAMENTO ED ACCORPAMENTO IN UN UNICO EDIFICIO
(edificio tra via Settembrini via Galliano e via Palermo)
In applicazione dell' art. 2 della L.R. n. 22/2009 e ss.mm.ii.

Proprieta' :

"Edificio A e B"
L.B. Immobiliare Italia s.r.l.
Via Magellano n.18,63824-Altidona (FM)

Proprieta' :

"Edificio C e Accessori C1 e C2"
Brugnoni Angelo
Via Croce n.8,63814-Torre San Patrizio (FM)

Brugnoni Maria Laura
Via dei Mille, 63074- San Benedetto del Tronto (AP)

I Tecnici:

Arch. Massimo Sagripanti
Via Aso n.2,63822-Porto San Giorgio (FM)

Arch. Gianfilippo Macchiati
Via Degli Assalti n.5,63900-Fermo (FM)

Elaborato

Scala:

D

1: 1000


DOCUMENTAZIONE FOTOGRAFICA EDIFICI OGGETTO
DI PIANO DI RECUPERO IN VARIANTE AL P.R.G.

Data: Dicembre 2016

Studio Tecnico
Dott. Arch. Massimo Sagripanti
Via Aso n°2,63822-Porto San Giorgio (FM)
C.F. SGRMSM53L18G920C, Tel. 0734/672545
E-mail arch.massimosagripanti@tin.it

Studio Tecnico
Dott. Arch. Gianfilippo Macchiati
Via Degli Assalti n°5,63900-Fermo (FM)
C.F. MCCGFL49M17F614J, Tel. 0734/228093
E-mail gianfilippo@tin.it

file:archline.xp\disegni\LBmmobiliareitalia\P_d_Recupero\P_d_recupero_12-16

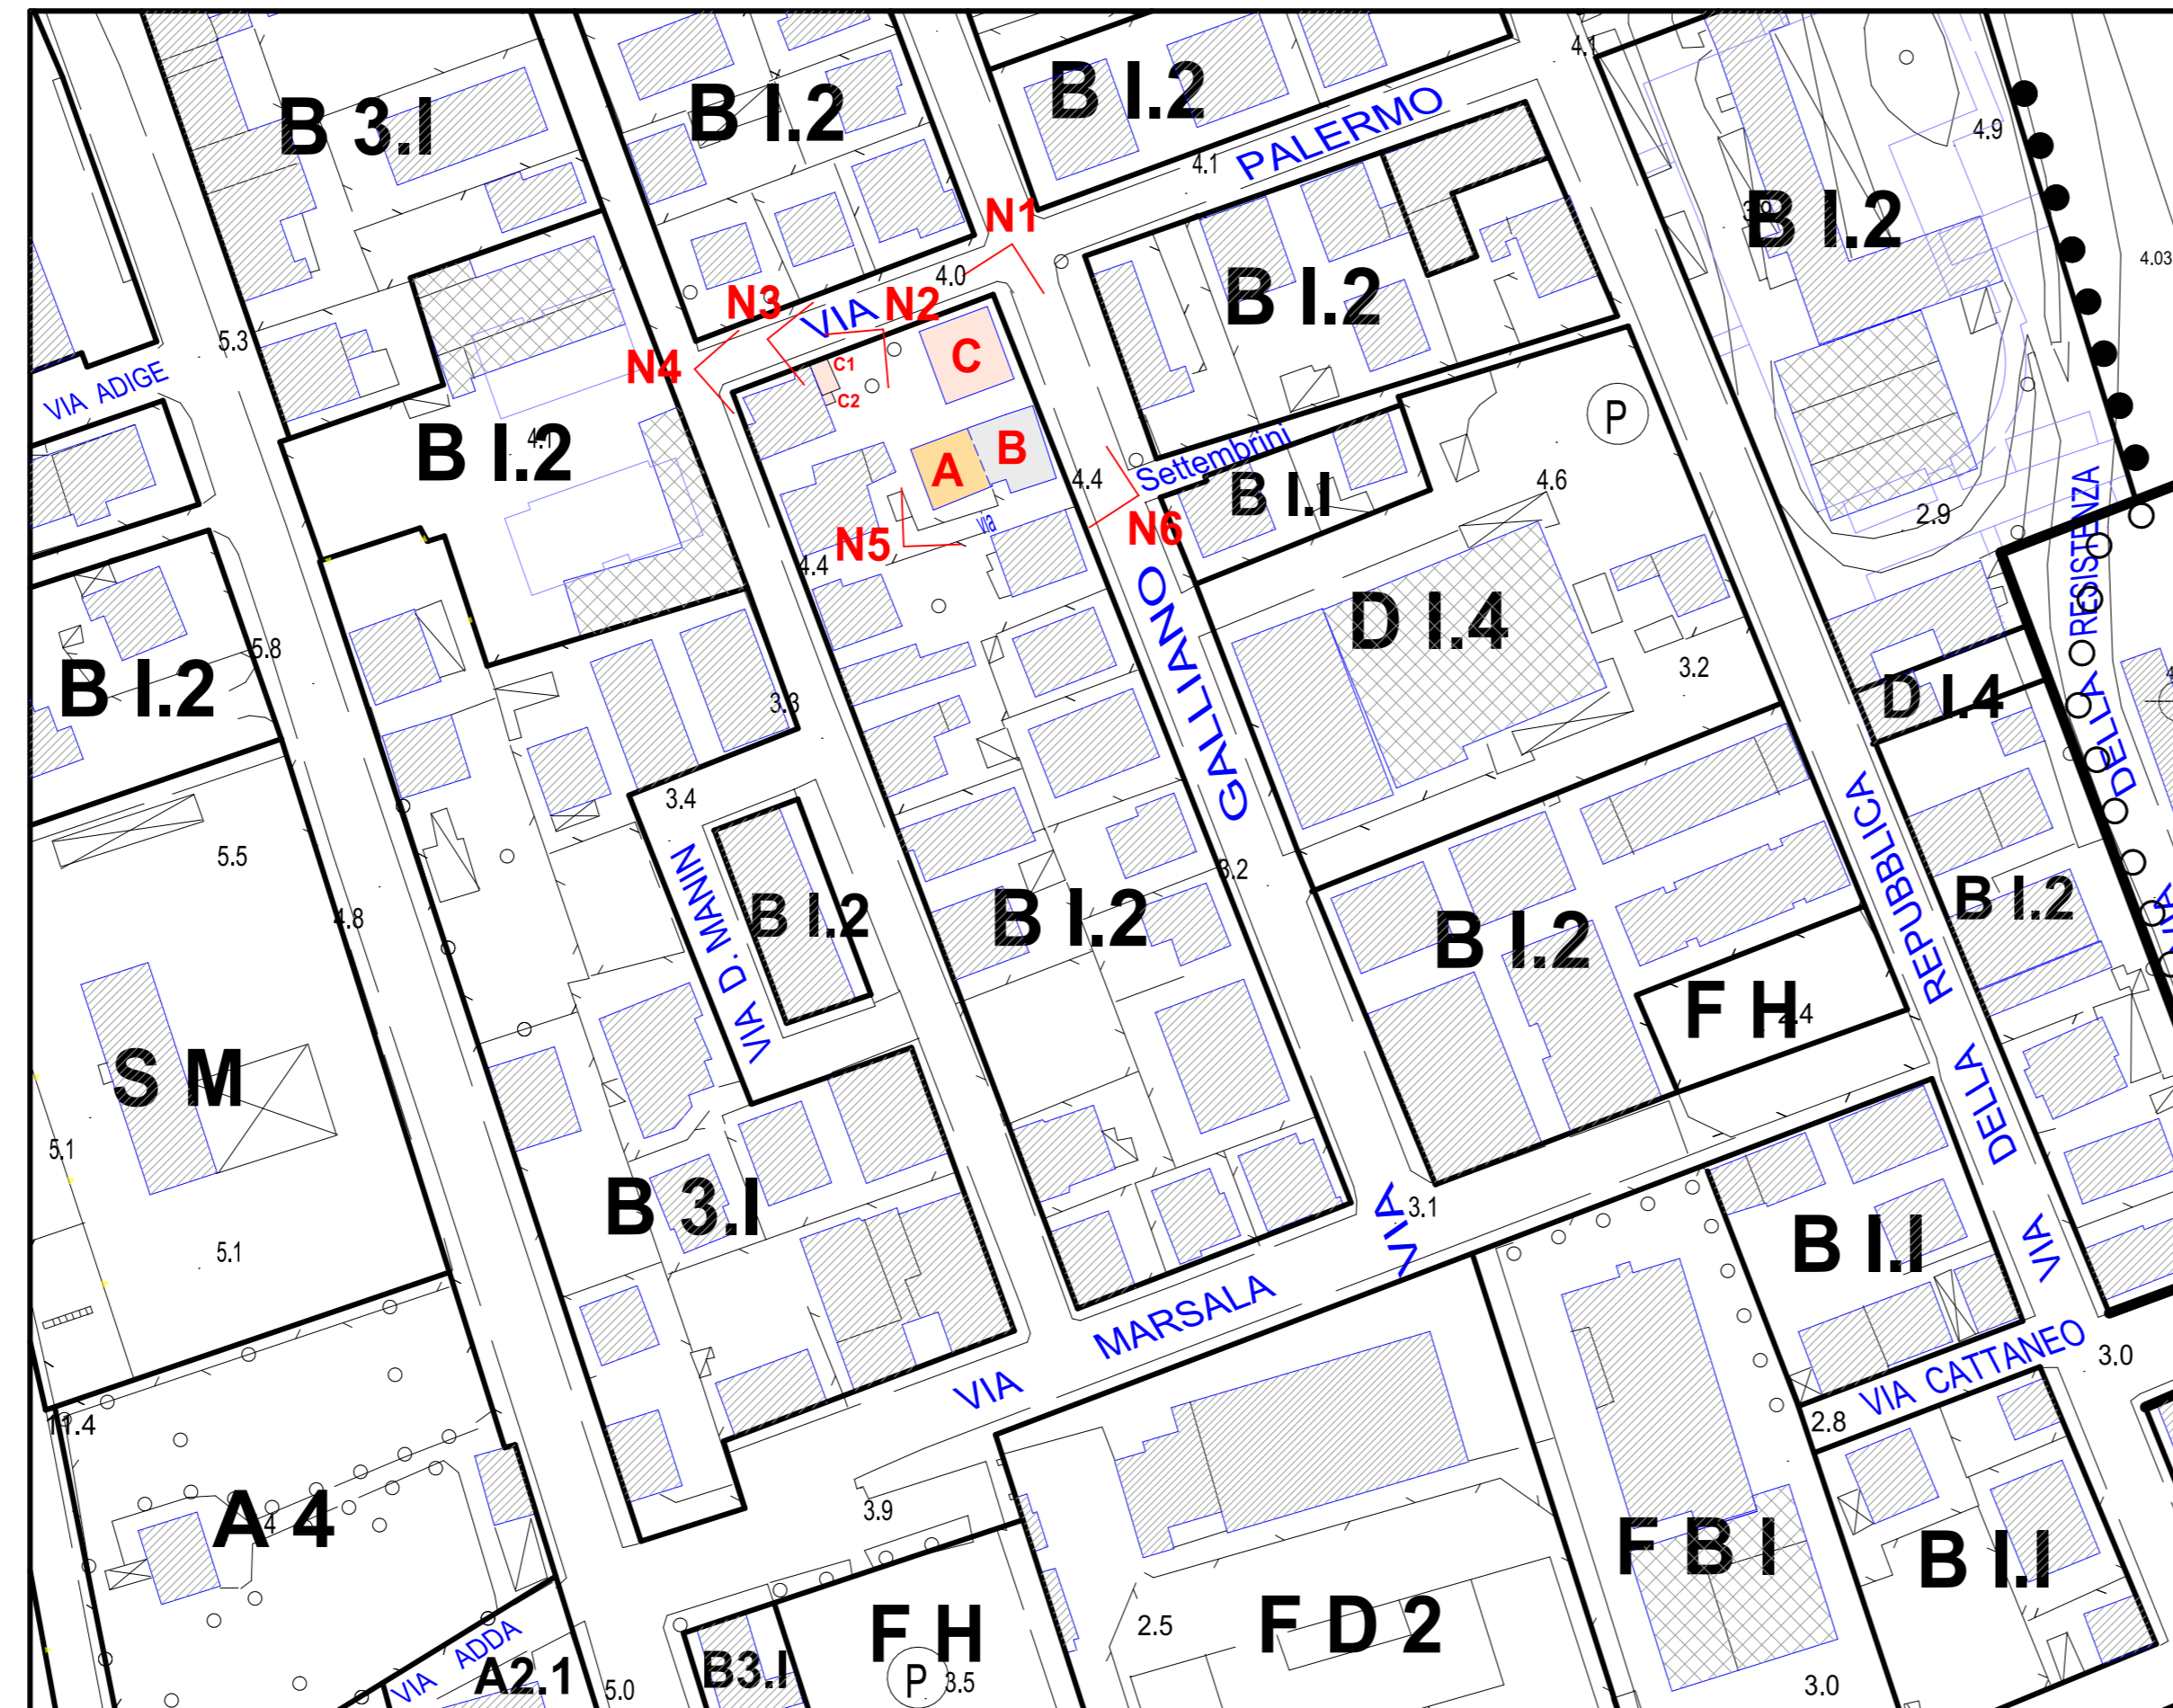

STRALCIO PLANIMETRIA DEL PRG, CON PUNTI DI VISTA FOTOGRAFICI SCALA 1:1000

DOCUMENTAZIONE FOTOGRAFICA EDIFICI OGGETTO DI PIANO DI RECUPERO IN VARIANTE AL P.R.G.



Vista N.1 EDIFICIO "B e C" - LATO NORD-EST
incrocio Via Palermo e Via Galliano



Vista N.2 Accessori "C1 e C2"
LATO NORD-EST via Palermo



Vista N.3 EDIFICIO "C"
LATO NORD-OVEST Via Palermo



Vista N.4 EDIFICIO "C e Accessorio C1"
LATO NORD Via Palermo



Vista N.5 EDIFICIO "A e B" - LATO SUD-OVEST
Via Settembrini



Vista N.6 EDIFICIO "B" - LATO SUD-EST
Incrocio Via Galliano Via Settembrini