

CITTA' DI PORTO SAN GIORGIO
Provincia di Fermo

PROGETTO:
Piano di attuazione del piano di recupero ai sensi e per gli effetti degli articoli 27 e 28 delle Legge 457/1978 e successive integrazioni in attuazione delle previsioni di PRG e delle Legge regionale 22/2009 e s. m. e i. (Piano Casa).
Fabbricati Via Giuseppe Sacconi n. 3.


SERIE ELABORATO: **STATO MODIFICATO** AGGIORNAMENTI: **accoglimento osservazioni provinciali Settore Viabilità, Inf., Urbanistica determinazione Reg. Gen. n. 620 - 8.06.2012**

OGGETTO ELABORATO: **- Prospetti - Sezioni** ELAB. N.: **3b**


SCALA: 1:200 DATA: MARZO 2011 FILE:

PROGETTAZIONE: **Geom. Marco Splendiani**
Geom. Des. Monica Belà
Arch. Paolo Santarelli
recapito: c.so cefalonia, 31
63023 Fermo
tel./fax: 0734227096
mail:
COMMITTENTE: **Gironacci Arduino**
C da Cavallino n. 47
62012 Civitanova Marche (MC)


TIMBRI E FIRME

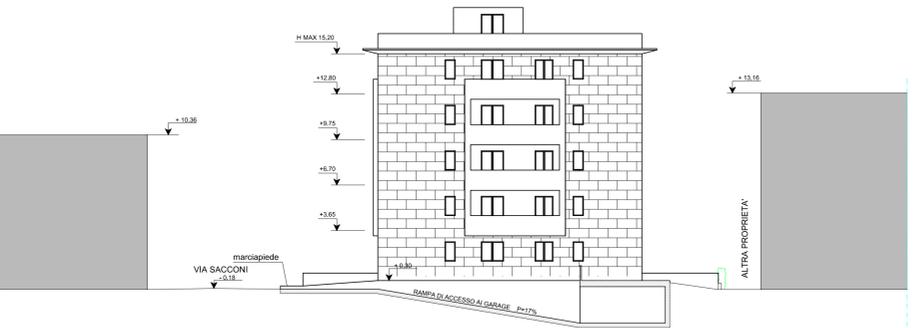

PROSPETTO OVEST

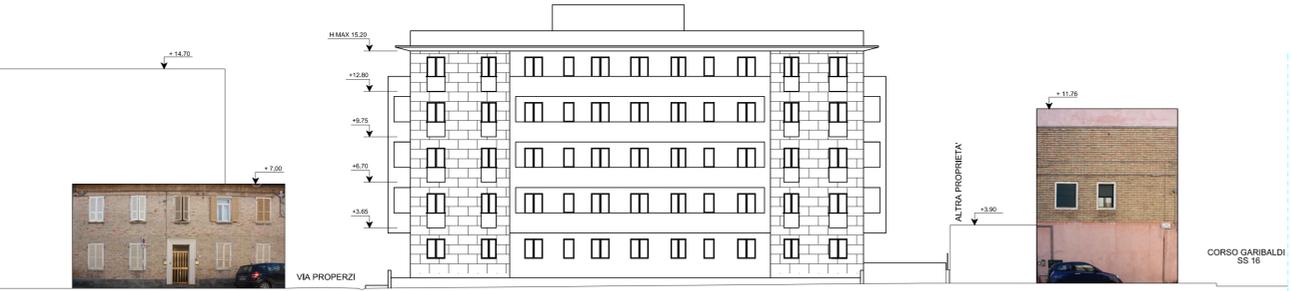


PROSPETTO NORD

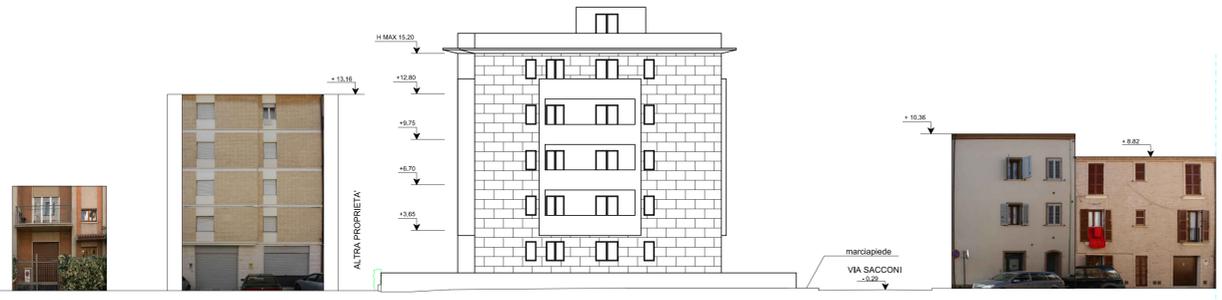


PROSPETTO EST



PROSPETTO SUD

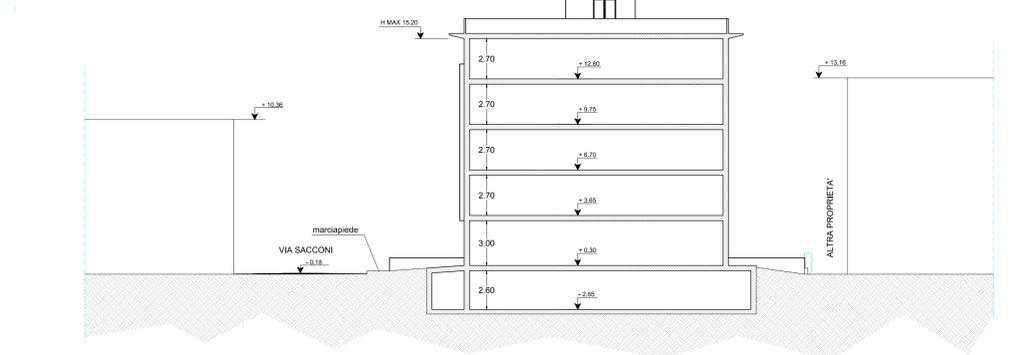

SEZIONE A-A

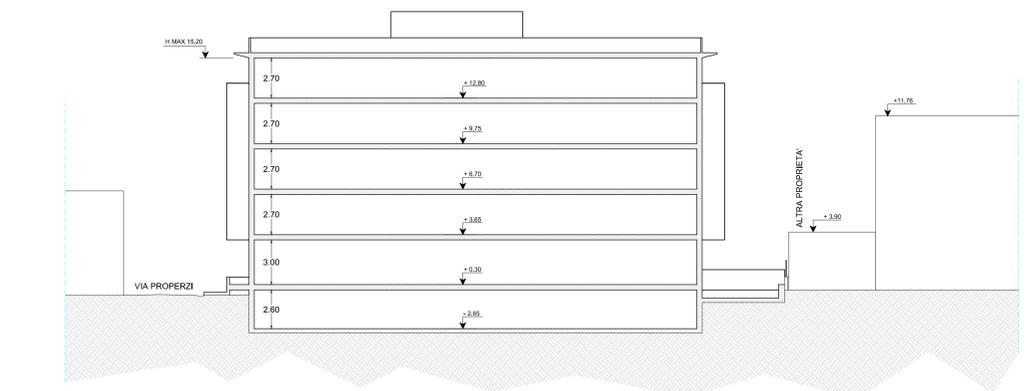

SEZIONE B-B