

COMUNE DI PORTO SAN GIORGIO
Provincia di Fermo

PROGETTO:
Piano di attuazione del piano di recupero ai sensi e per gli effetti degli articoli 27 e 28 delle Legge 457/1978 e successive integrazioni in attuazione delle previsioni di PRG e delle Legge regionale 22/2009 e s. m. e i. (Piano Casa). Fabbricati Via Giuseppe Sacconi n. 3.

SERIE ELABORATO: **STATO ATTUALE** AGGIORNAMENTI: *accoglimento osservazioni provinciali Settore Viabilità, Infr., Urbanistica determinazione Reg. Gen. n. 620 - 8.06.2012*


OGGETTO ELABORATO: **- Planimetria generale con schemi opere di urbanizzazione primaria** ELAB. N.: **4a**

SCALA: 1:200 DATA: MARZO 2011 FILE:

PROGETTAZIONE: **Geom. Marco Splendiani
Geom. Des. Monica Belà
Arch. Paolo Santarelli**
recapito: c.so cefalonia, 31
63023 Fermo
tel./fax: 0734227096
mail:

COMMITTENTE: **Gironacci Arduino
C da Cavallino n. 47
62012 Civitanova Marche (MC)**

TIMBRI E FIRME

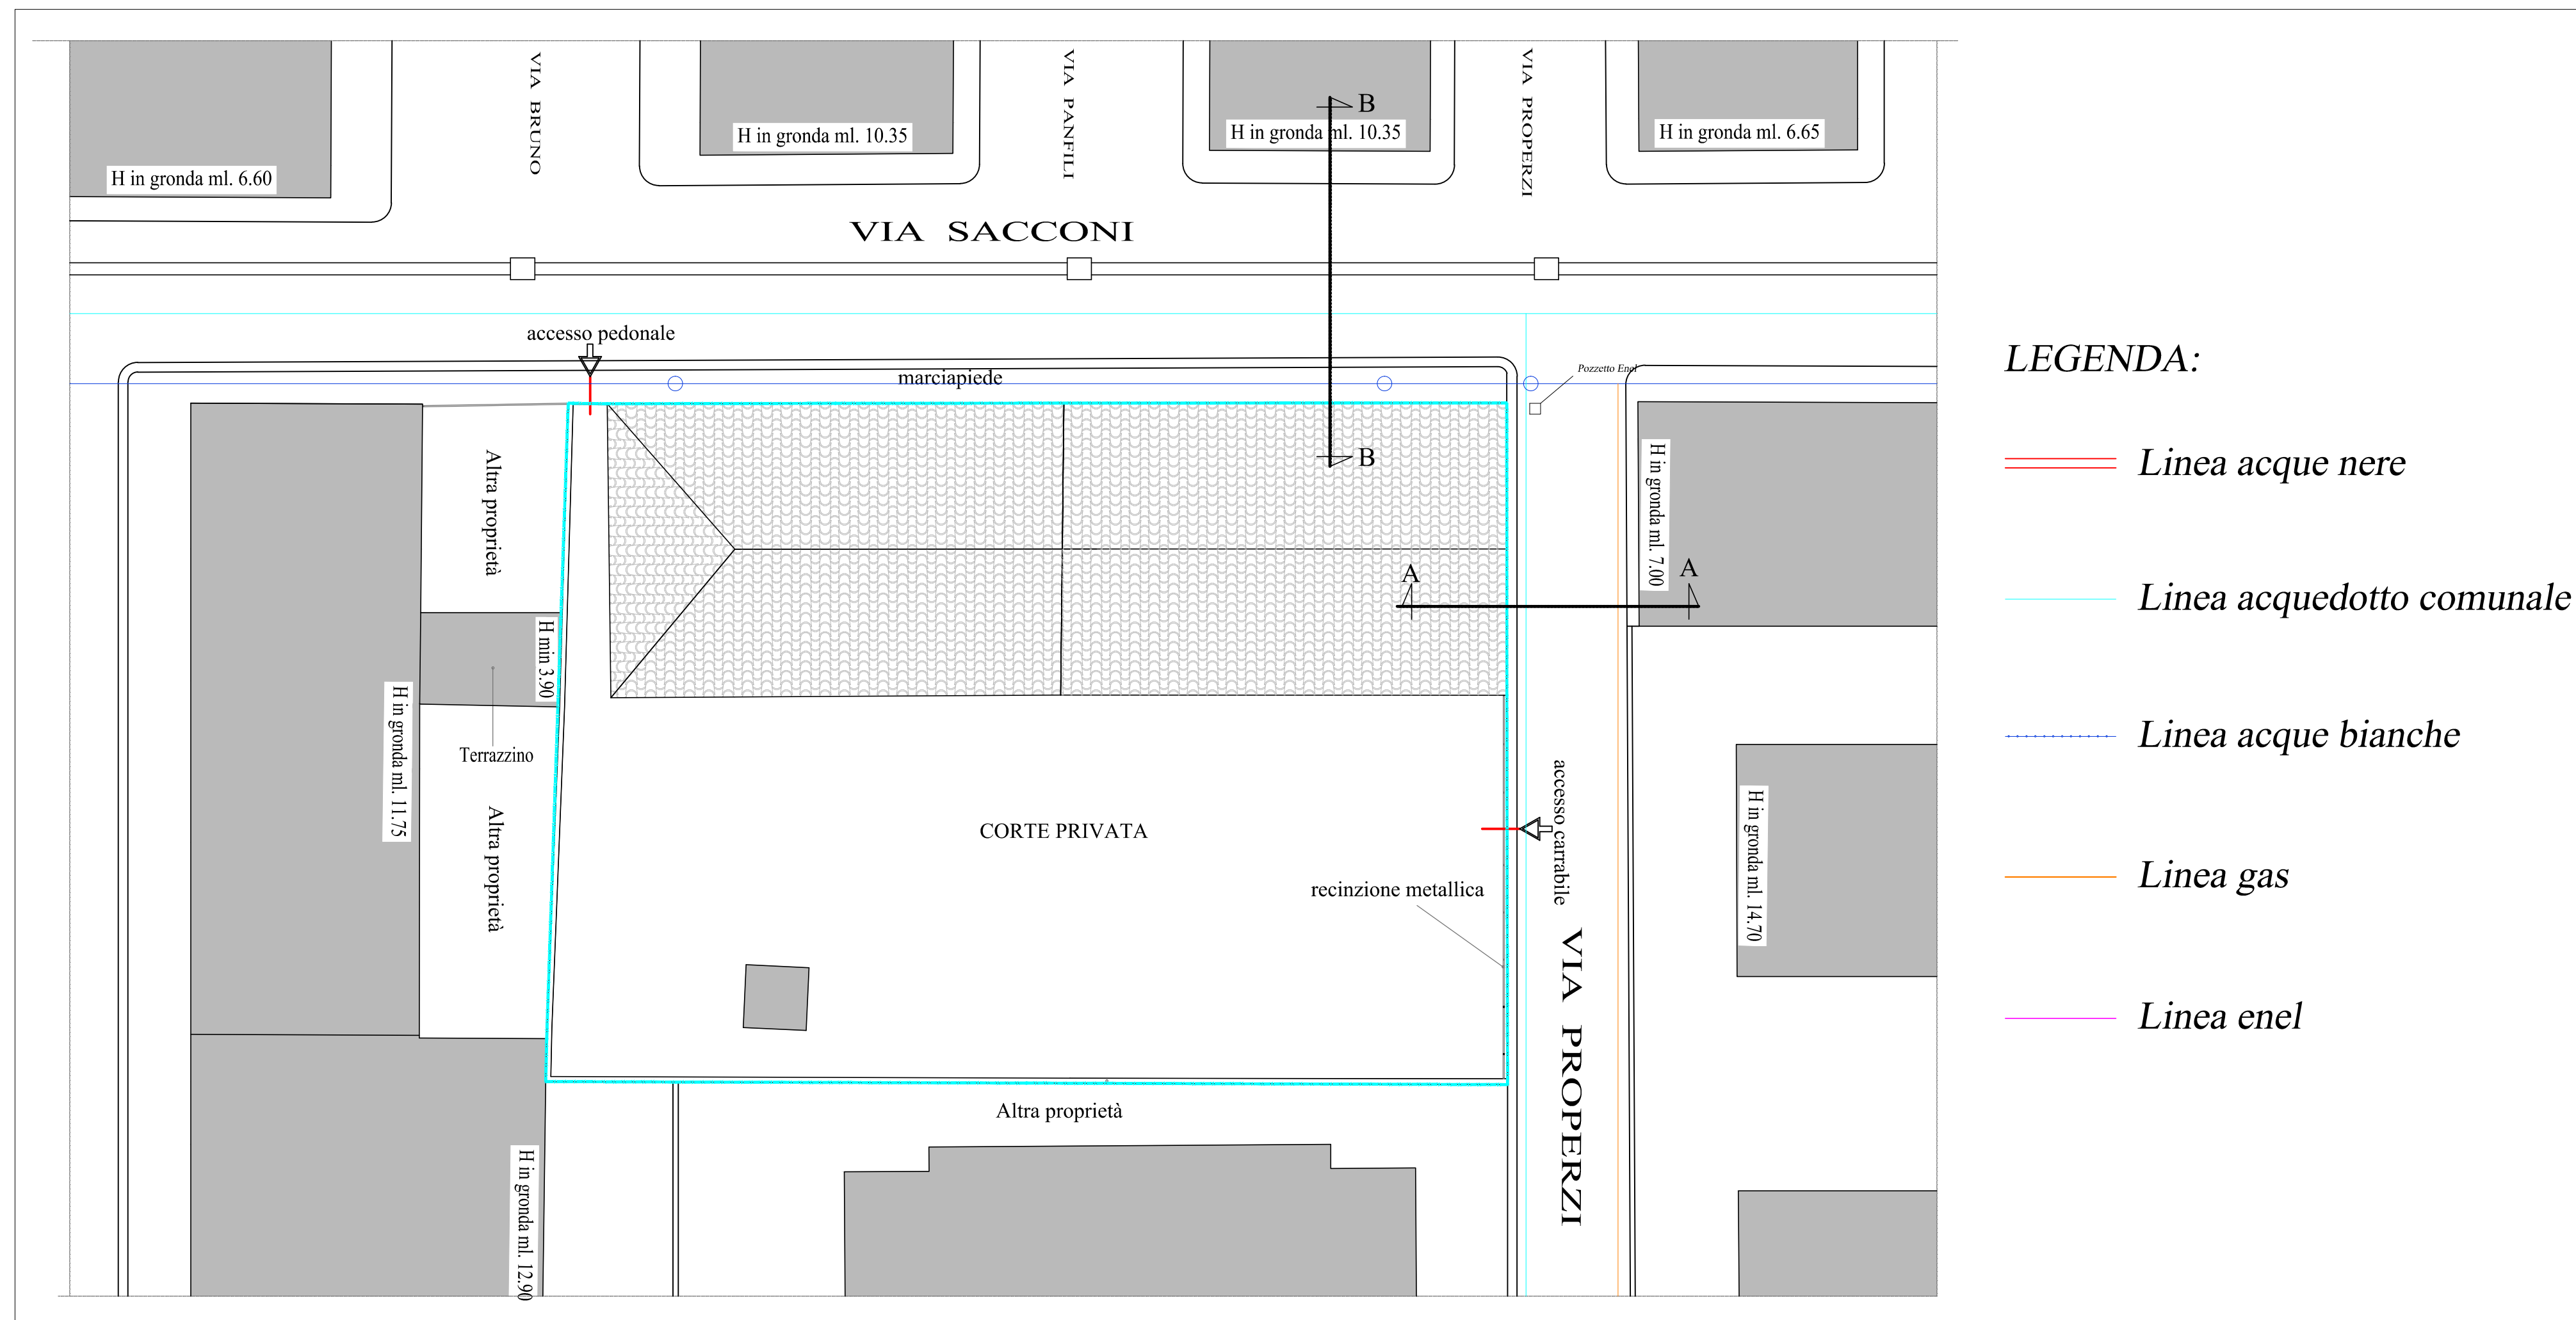

LEGENDA:

- Linea acque nere
- Linea acquedotto comunale
- Linea acque bianche
- Linea gas
- Linea enel

PLANIMETRIA GENERALE CON SCHEMI
OPERE DI URBANIZZAZIONE PRIMARIA

