

CITTA' DI PORTO SAN GIORGIO
Provincia di Fermo

PROGETTO:
Piano di attuazione del piano di recupero ai sensi e per gli effetti degli articoli 27 e 28 della Legge 457/1978 e successive integrazioni in attuazione delle previsioni di PRG e della Legge regionale 22/2009 e s. m. e i. (Piano Casa).
Fabbricati Via Giuseppe Sacconi n. 3.



SERIE ELABORATO: STATO MODIFICATO
AGGIORNAMENTO: accoglimento osservazioni provinciali Settore Viabilità, Inf., Urbanistica determinazione Reg. Con. n. 629 - 8/06/2012

OGGETTO ELABORATO: ELAB. N.:
- Planimetria aree soggette a cessione scala 1:200
- Sezioni aree soggette a cessione scala 1:100
5b


SCALA: 1:200 DATA: MARZO 2011 FILE:

PROGETTAZIONE: Geom. Marco Splendiani
Geom. Des. Monica Belà
Arch. Paolo Santarelli
recapito: c.so ceselliana, 31
63023 Fermo
tel./fax: 0734227096
mail:
COMMITTENTE: Gironacci Arduino
C da Cavallino n. 47
62012 Civitanova Marche (MC)

TIMBRI E FIRME: TIMBRI E FIRME:

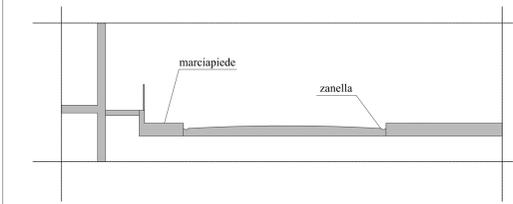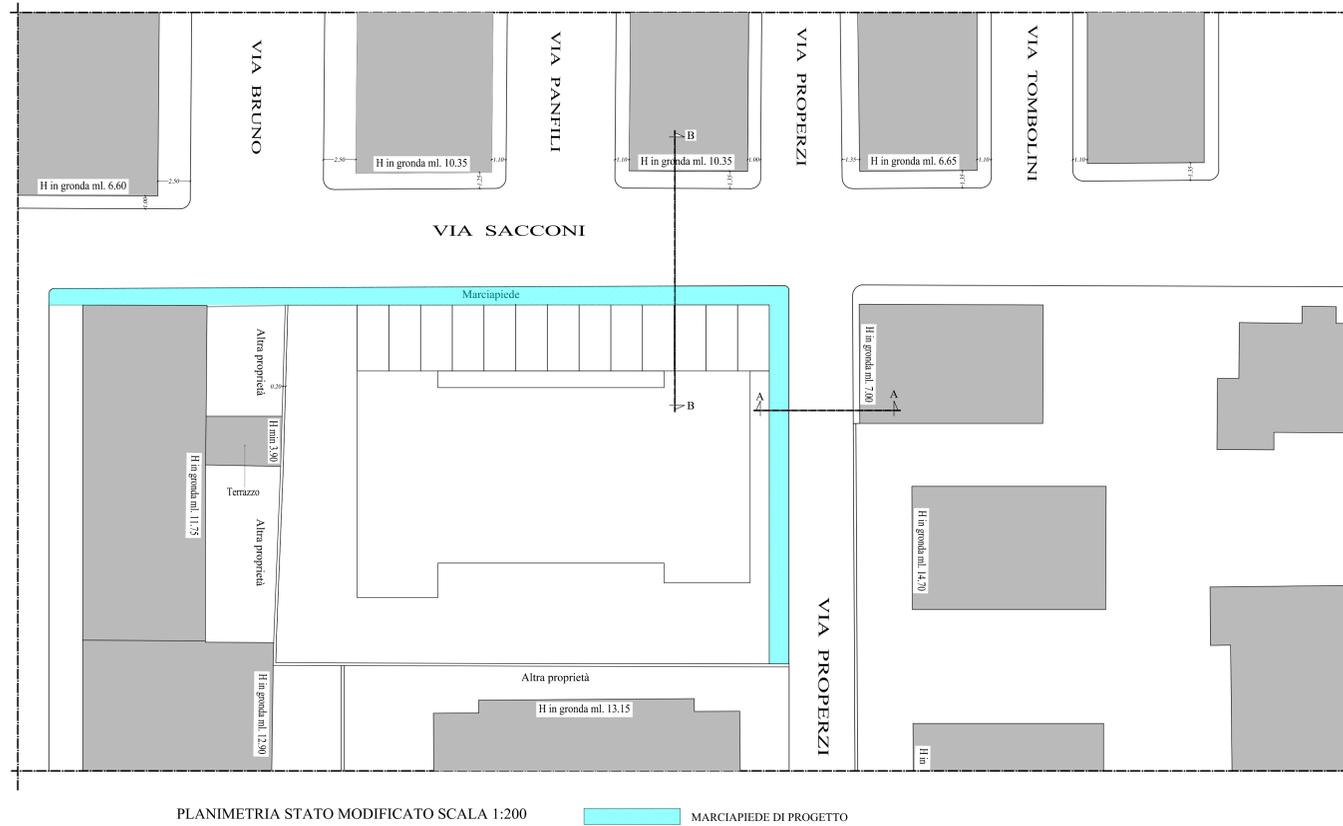

SEZIONE A-A STATO MODIFICATO scala 1:100

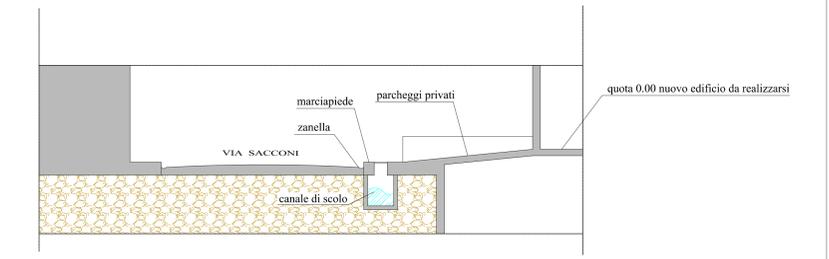

SEZIONE B-B STATO MODIFICATO scala 1:100