


QUADRO SINOTTICO AREA DI SEDIME scala 1:200

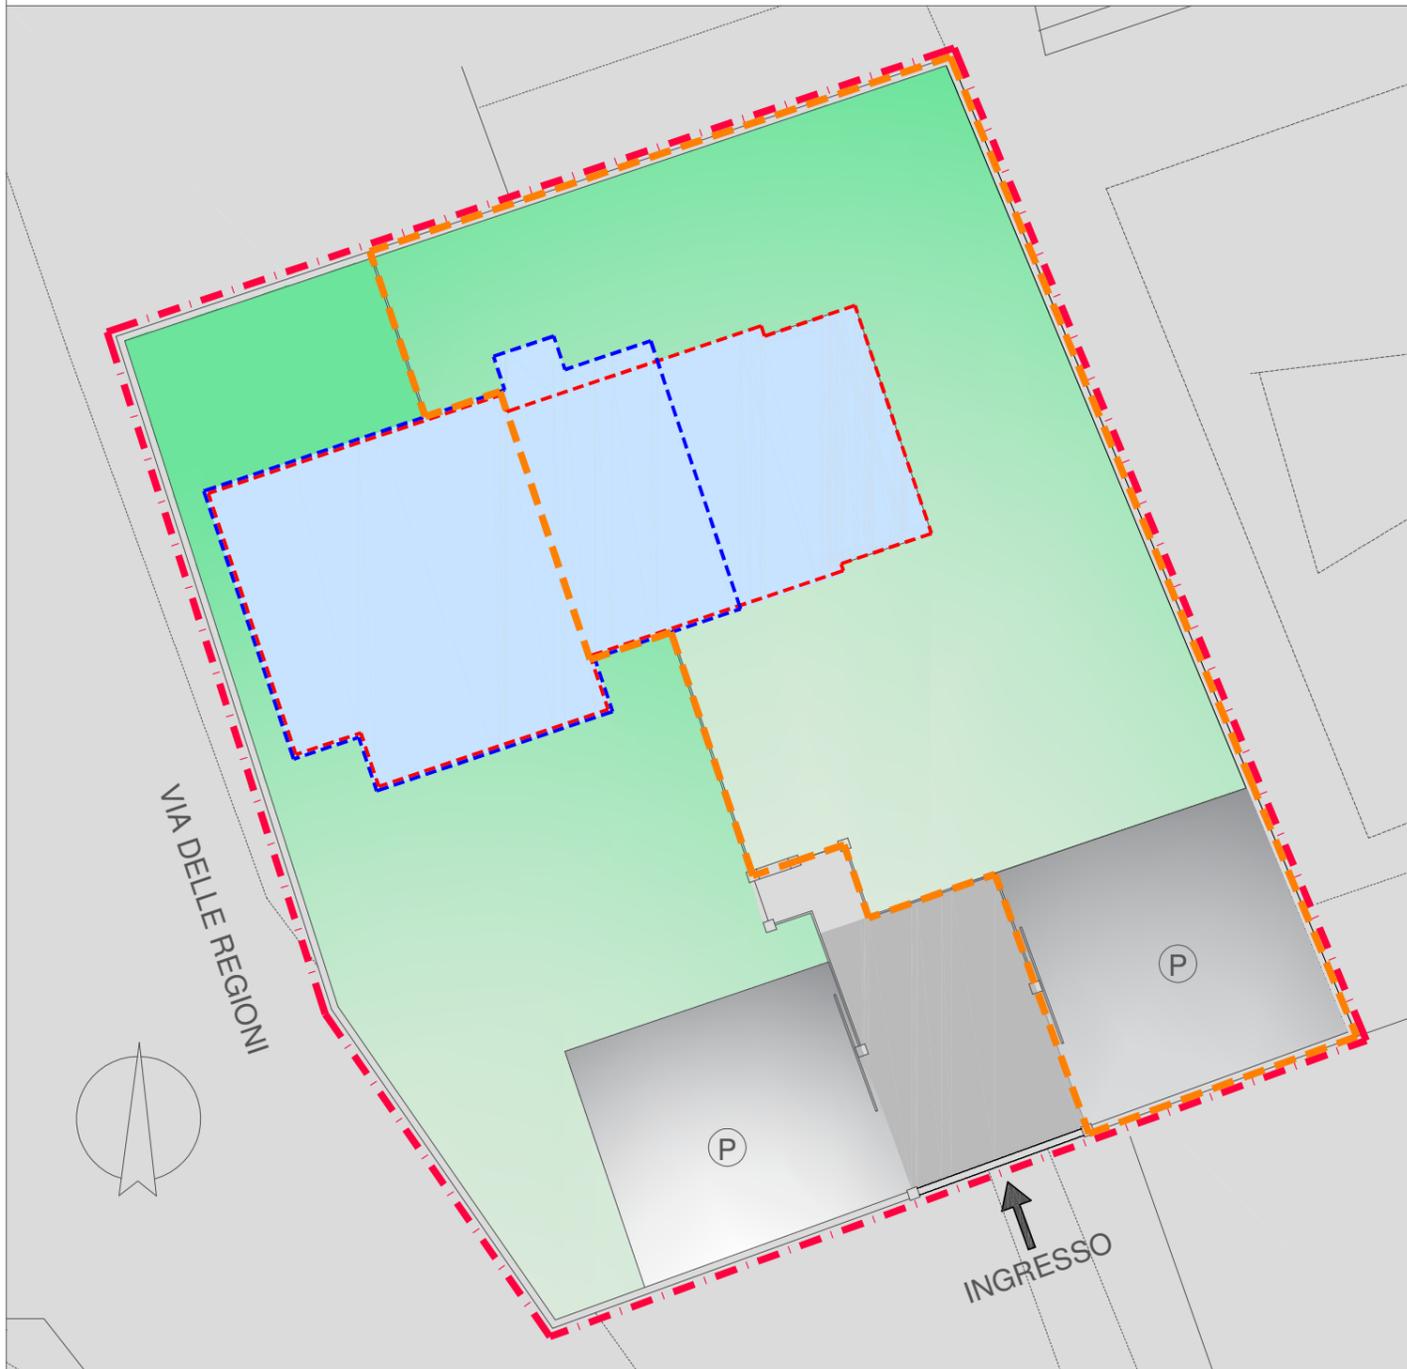

- - - - - Sedime edificio esistente
- - - - - Sedime edificio di progetto
- - - - - Immobili sottoposti al Piano di Recupero
- - - - - Ambito unitario di intervento (Perimetro Piano di Recupero)

ALLINEAMENTI E DISTACCHI scala 1:200



- Porzione di edificio costruito dopo al 1950.
Piano di Recupero Art.2 della L.R. 22/2009 e sue mm. e ii. con ampliamento del 30%.
- Porzione di edificio costruito prima del 1950.
Ristrutturazione edilizia con vincoli (d.1) Art.36 e Art.50 P.R.G. vigente.