



QUADRO SINOTTICO AREA DI SEDIME scala 1:200

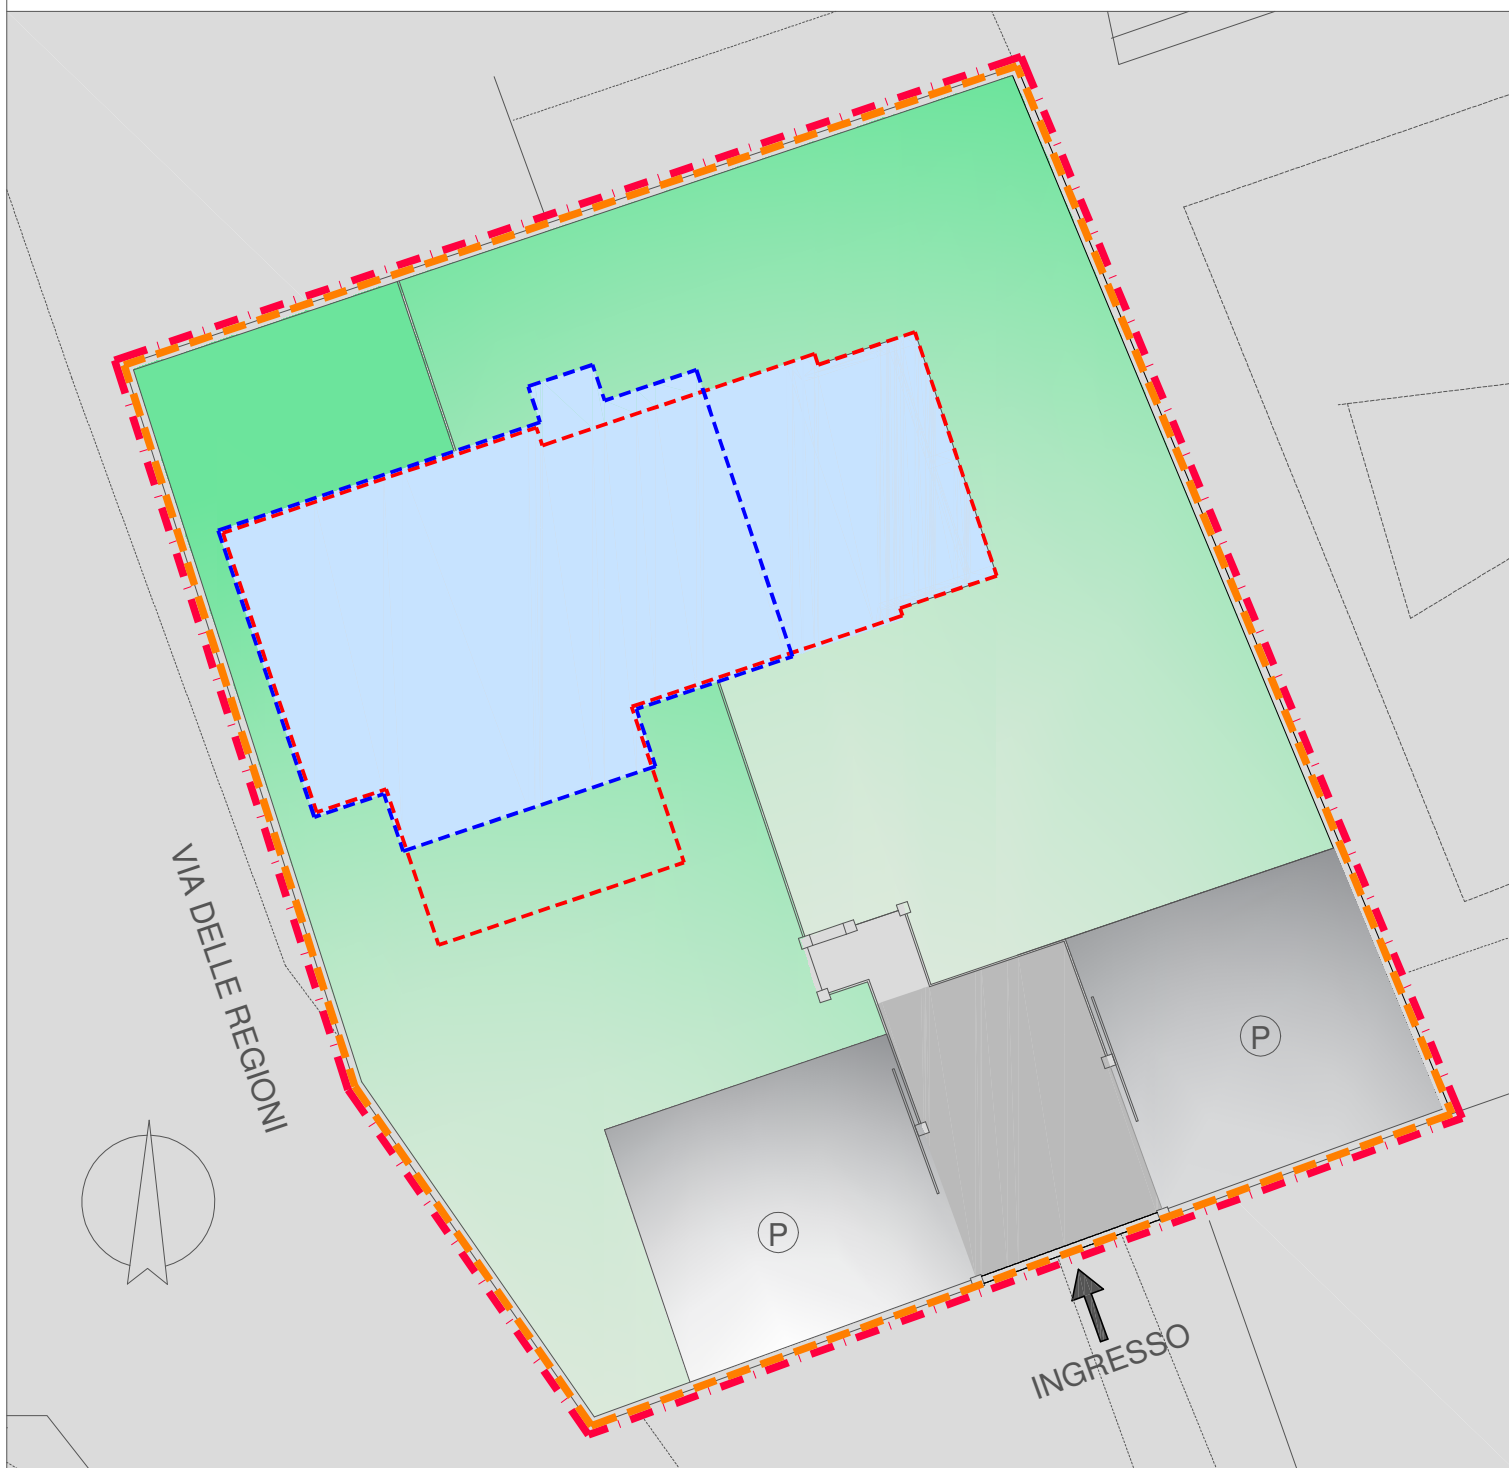

- Sedime edificio esistente
- Sedime edificio di progetto
- Immobili sottoposti al Piano di Recupero
- Ambito unitario di intervento (Perimetro Piano di Recupero)

ALLINEAMENTI E DISTACCHI scala 1:200

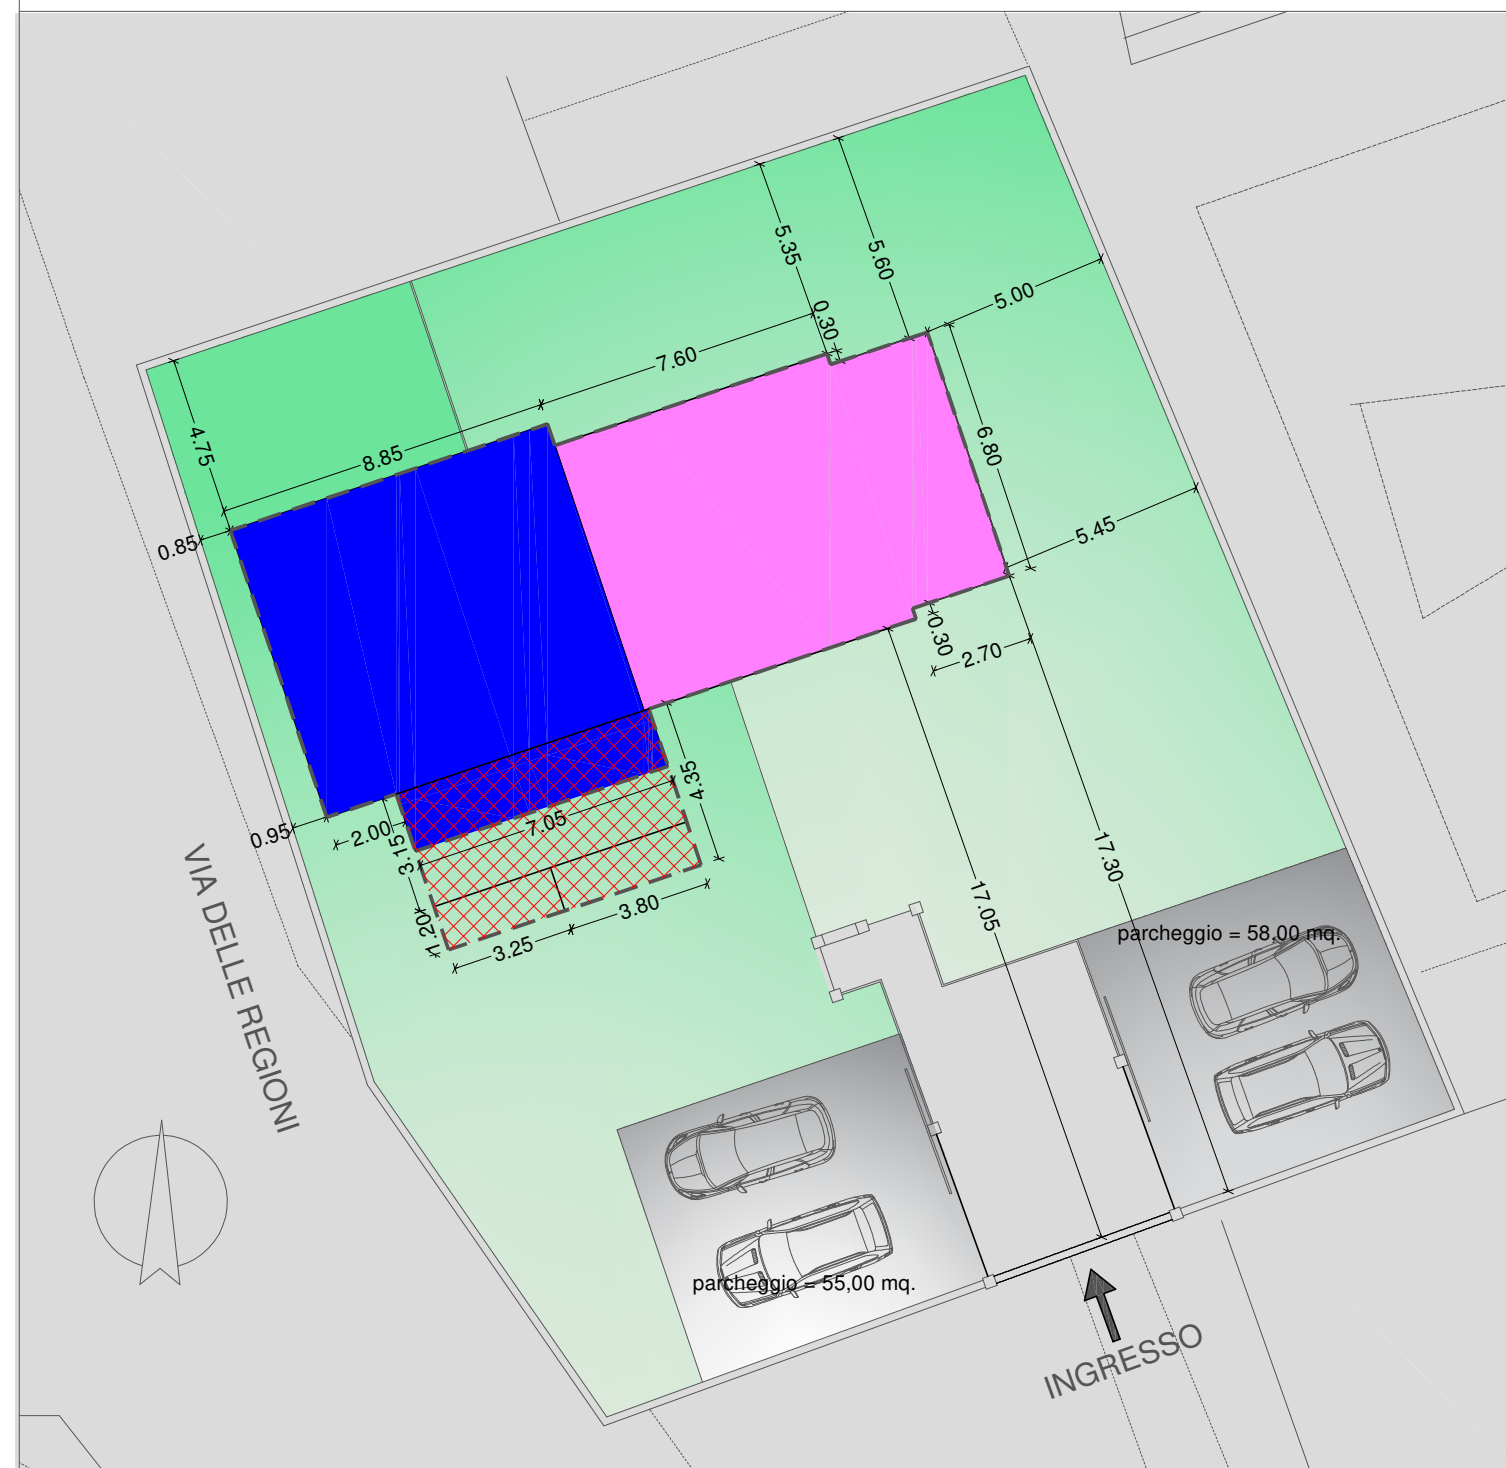

- Porzione di edificio costruito dopo al 1950.
Piano di Recupero Art.2 della L.R. 22/2009 e sue mm. e ii. con ampliamento del 30%.
- Porzione di edificio costruito prima del 1950.
Ristrutturazione edilizia con vincoli (d.1) Art.36 e Art.50 P.R.G. vigente.
- Piano di Recupero Art.2 della L.R. 22/2009 e sue mm. e ii. con ampliamento del 20% della porzione ante 1950. Delibera del Consiglio Comunale n.37 del 05/06/2017.