


STRALCIO P.R.G. tavola P.3.1 scala 1:2000

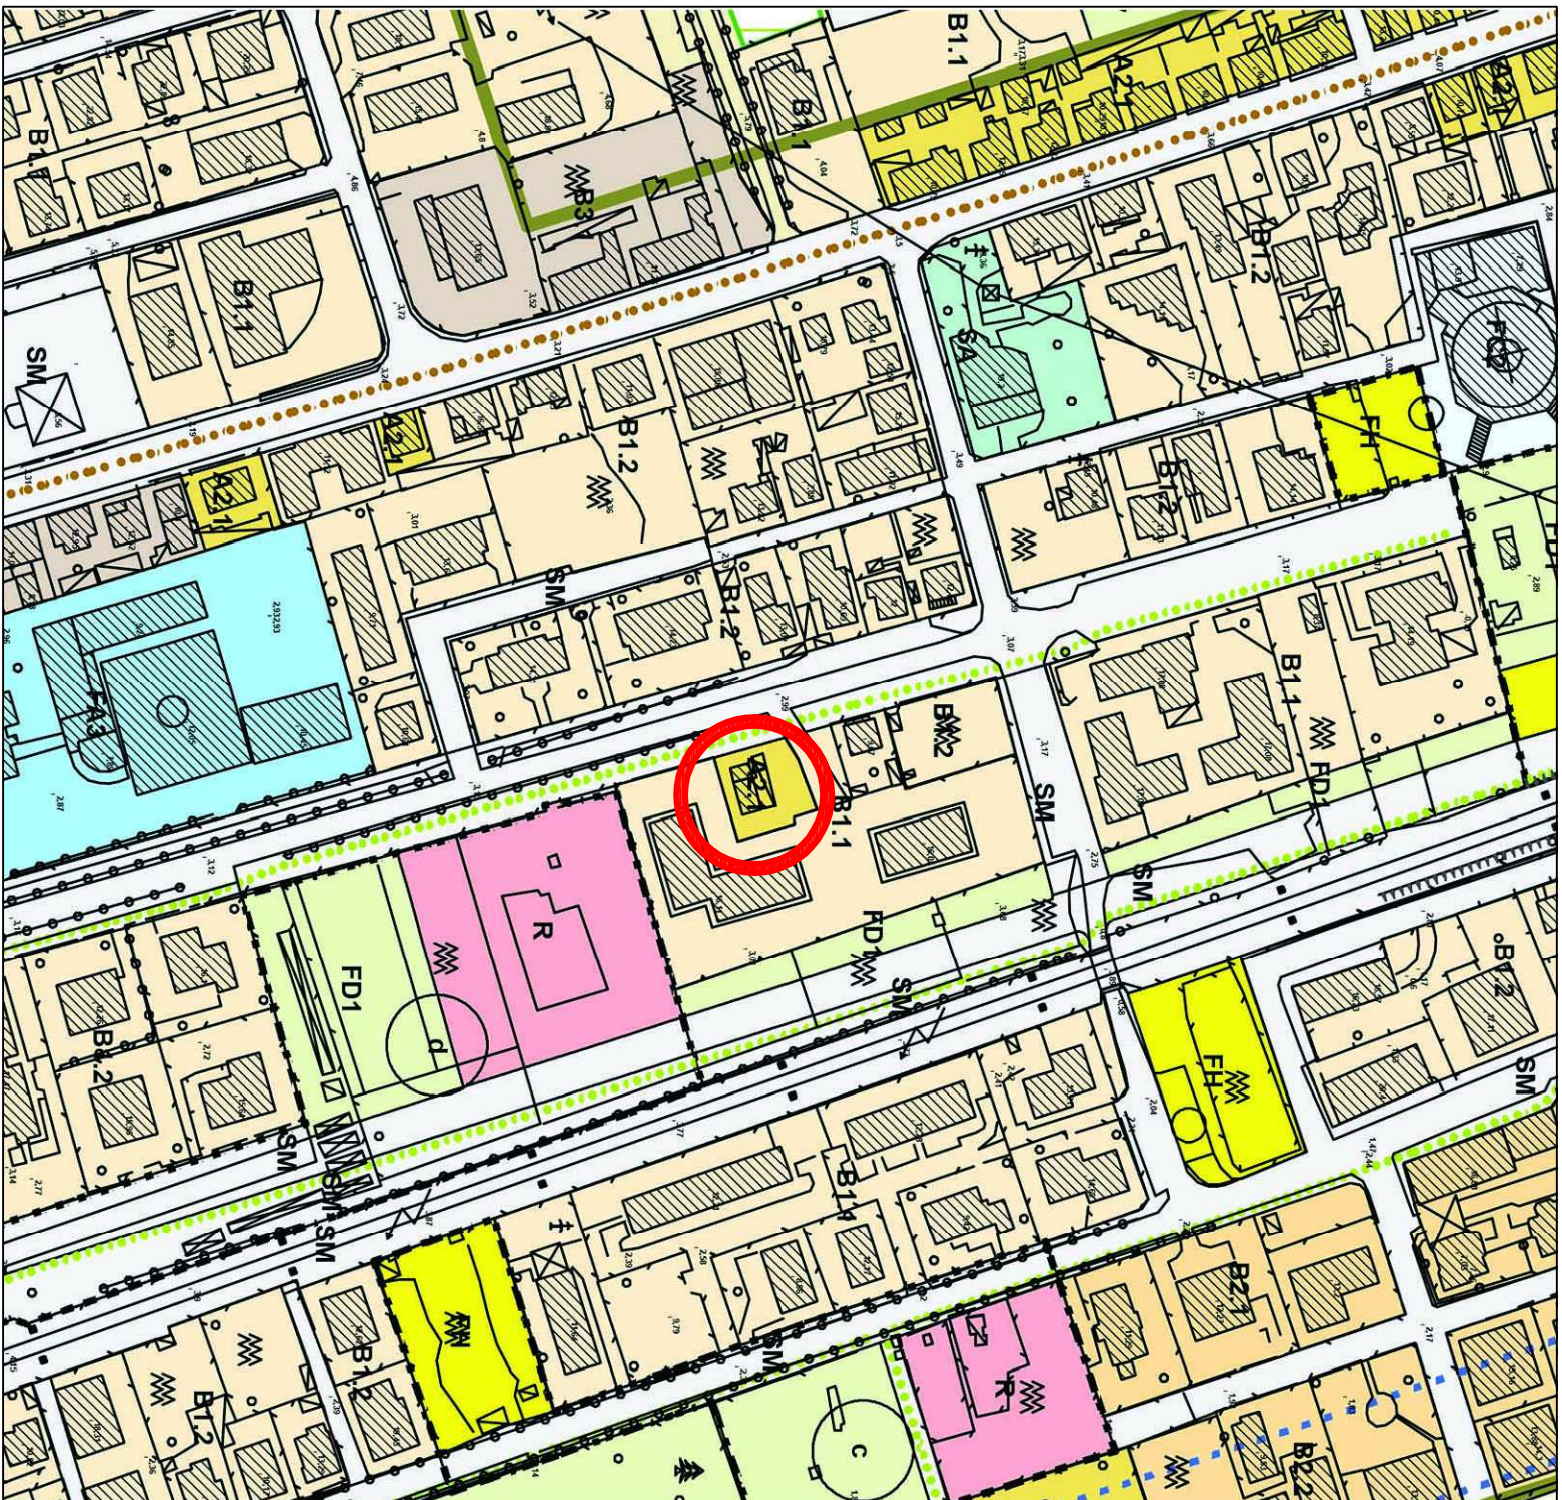


CENTRO EDIFICATO AI SENSI DELLA LEGGE 22.10.1971 N. 865
ATTO DI GIUNTA COMUNALE N. 144 DEL 26.04.1972
E ATTO DI CONSIGLIO COMUNALE N. 93 DEL 30.06.1972

A2.1 - EDIFICI E COMPLESSI EDILIZI DI INTERESSE STORICO-ARCHITETTONICO O AMBIENTALE
DIFFUSI NEL TERRITORIO URBANIZZATO (Artt. 50 e 51 delle NTA del PRG)

B - ZONE MISTE A PREVALENTE DESTINAZIONE RESIDENZIALE (art. 67 delle NTA del PRG)

B1.1 - ZONE MISTE SATURE DELLA CITTA' PERMANENTE (artt. 67 e 68 delle NTA del PRG)

AEROFOTOGRAMMETRICO scala 1:2000

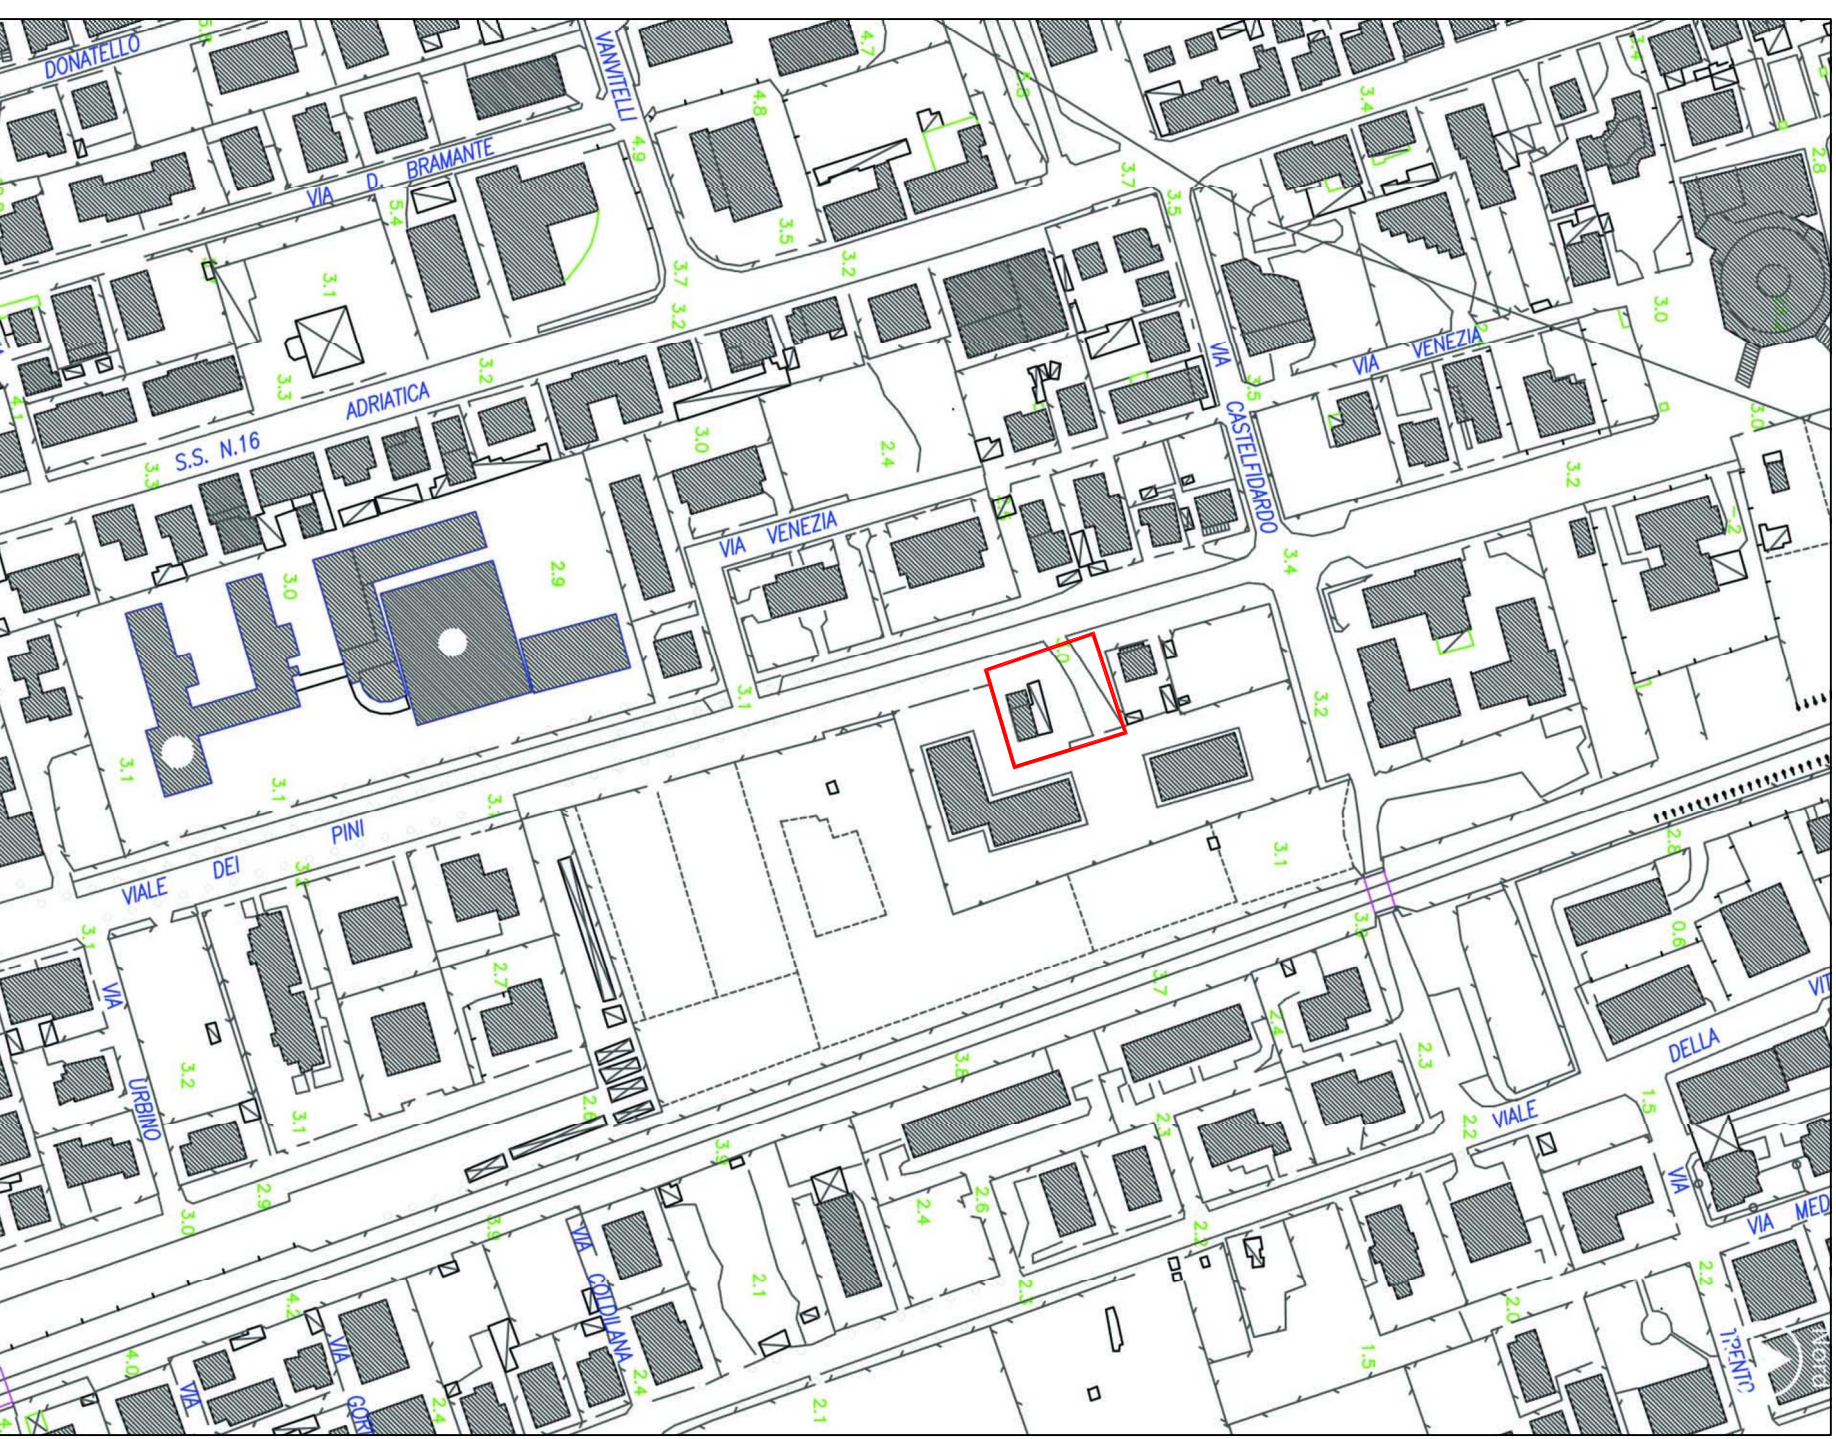

Ambito unitario di intervento

