



STRALCIO MAPPA STORICA ante 1950  
part. 398

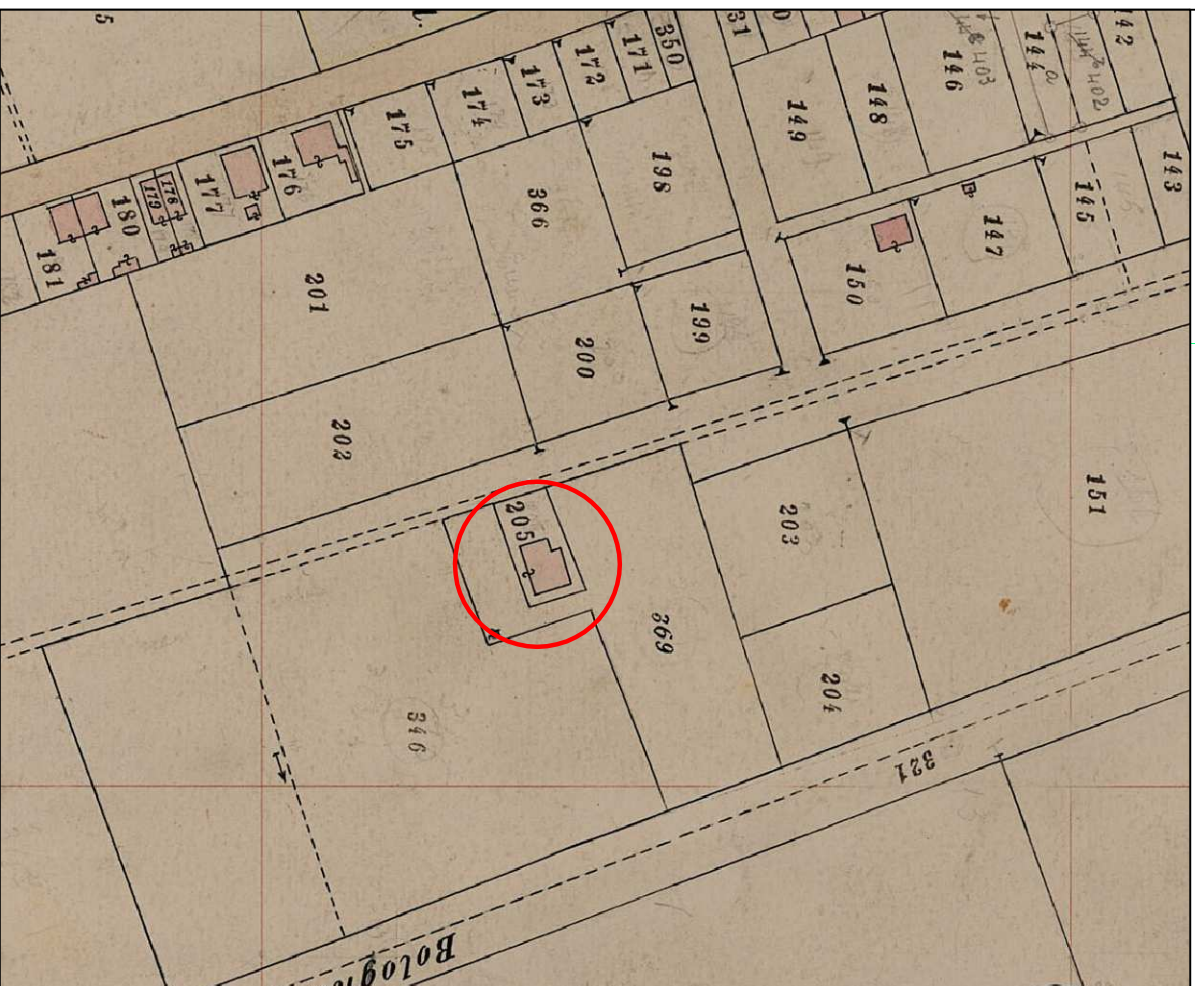


SOVRAPPOSIZIONE MAPPA STORICAMAPPA VIGENTE  
part 205

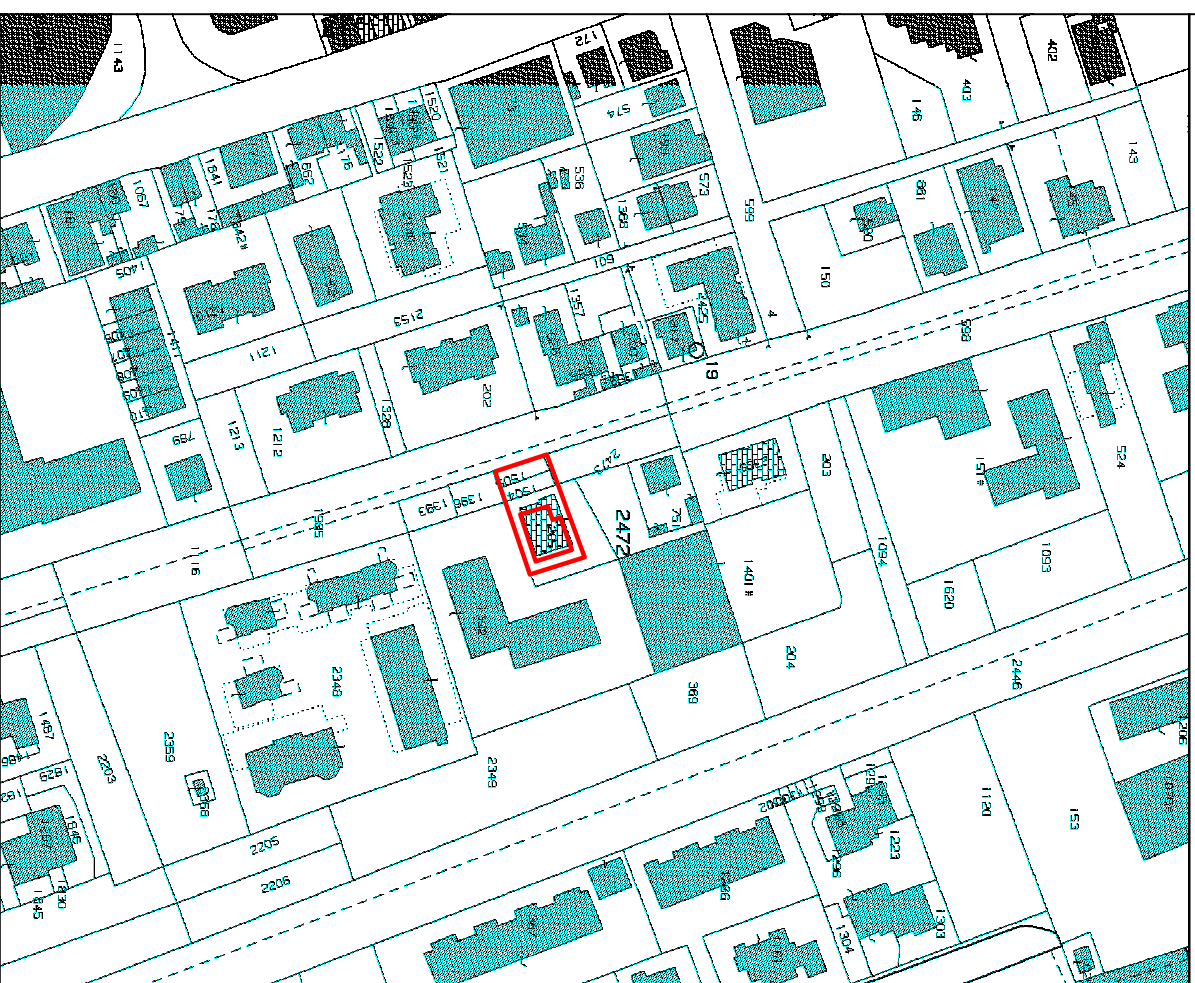


scala 1:2000

ESTRATTO DI MAPPA VIGENTE  
part. 205 e 2472

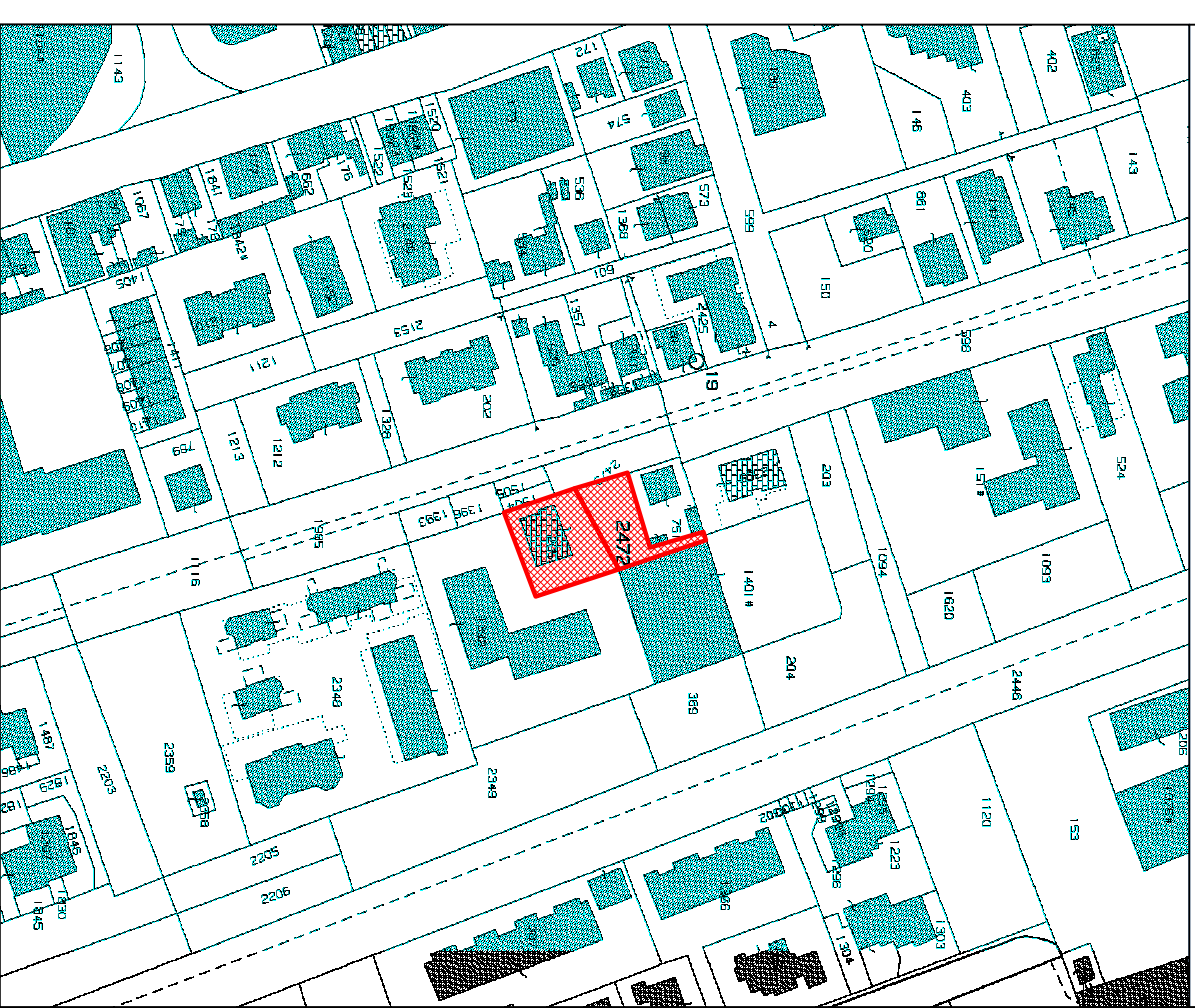

scala 1:2000

- Perimetrazione Piano di recupero  
in variante al P.R.G. su zone A2.1 / B1.1
- Ambito unitario di intervento a seguito di Piano di Recupero  
(Foglio 2, mappali nn. 205 e 2472 parte)  
del Catasto del Comune di Porto San Giorgio

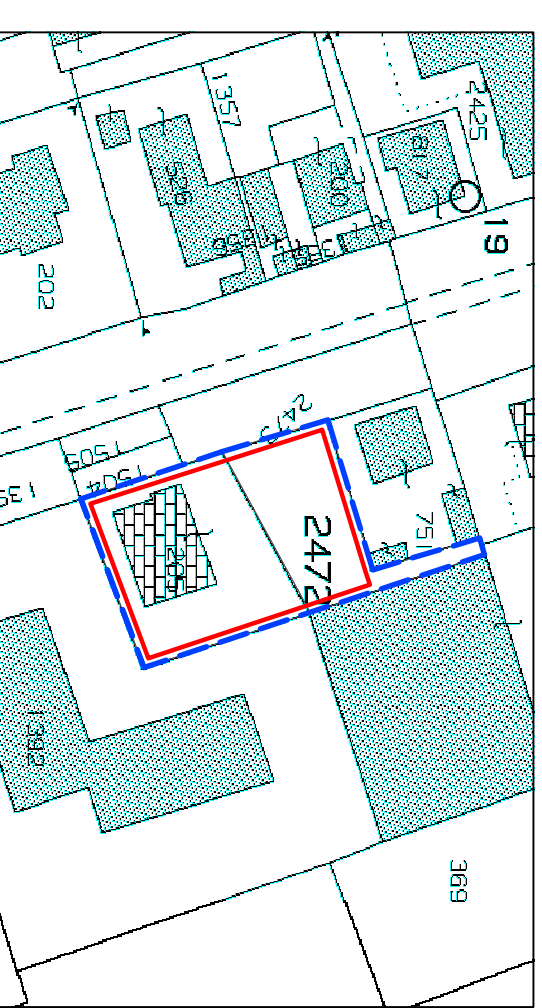

scala 1:1000