

REGIONE MARCHE


PORTO SAN GIORGIO

Foglio n. 3

PIANO GENERALE
IMPIANTI PUBBLICITARI


ZONIZZAZIONE

Scala 1 : 2000

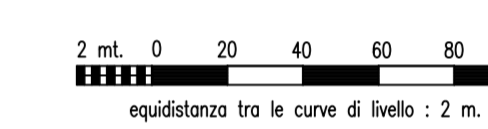

APPREZZAZIONE CONFORME DI CAUS-EDUCA
tabella di riferimento tavola : 0.9995

QUADRO D'UNIONE DEI FOGLI AL 2.000
scale 1 : 100.000

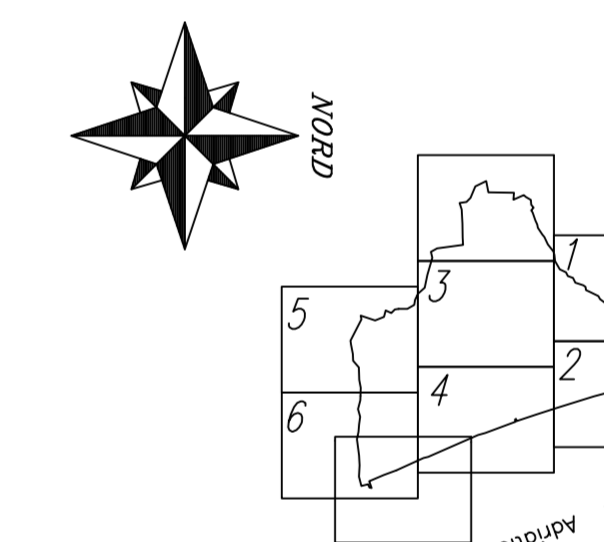

LEGENDA

- ZONA ROSA
- ZONA AZZURRA
- ZONA ROSSA
- ZONA BIANCA

PROGETTISTA: dott. ing. Roberto Santarelli

COLLABORATORE: dott. ing. Valerio Mastrodonato