

Regione <b>MARCHE</b> 	Provincia <b>FERMO</b> 	Comune <b>PORTO SAN GIORGIO</b> 
---	--	---

**Oggetto:**  
**PIANO DI RECUPERO**  
 PRG zona A1.2 per consolidamento, eliminazione delle barriere architettoniche e recupero del sottotetto,

<b>El. 35</b> <b>Planovolumetrico</b>	Edificio in Via Giordano Bruno 139-141 Porto San Giorgio – FM distinto al catasto f. n.6, part. 66, tutti i sub
--	--




Data: 13/02/2023

**Committente:**  
 Di Stefano Edoardo per la ditta:  
 Di Stefano 1896, Via Tommaso Salvadori 142, di Adenella ed Edoardo Di Stefano  
 pec: [distefano1896@pec.it](mailto:distefano1896@pec.it)

**Progettisti:**  
**Arch. Gianfilippo Macchiati** via degli Assalti n° 5, 63900 FERMO Cell 348 5105046  
 pec: [gianfilippo.macchiati@archiworldpec.it](mailto:gianfilippo.macchiati@archiworldpec.it)  
**Ing. Vincenzo Grisostomi Travaglini** viale Cesare Battisti, 10 - 62019 Recanati MC Cell 347 8811562  
 mail: [vincenzogt@yahoo.it](mailto:vincenzogt@yahoo.it)

ORDINE  
 ARCHITETTI  
 PIANIFICATORI  
 PAESAGGISTI  
 CONSERVATORI  
 FERMO  
 Architetto  
 GIANFILIPPO  
 MACCHIATI


ORDINE DEGLI INGEGNERI  
 DELLA PROVINCIA DI MACERATA  
 Dott. Ing. VINCENZO GRISOSTOMI TRAVAGLINI  
 INGEGNERE  
 A N.1308  
 Ingegneria Edile  
 e civile e ambientale  
 Casa, Architettura e  
 Ingegneria Edile

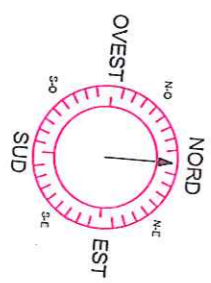

viale Buozzi

via G. Garibaldi

via G. Bruno

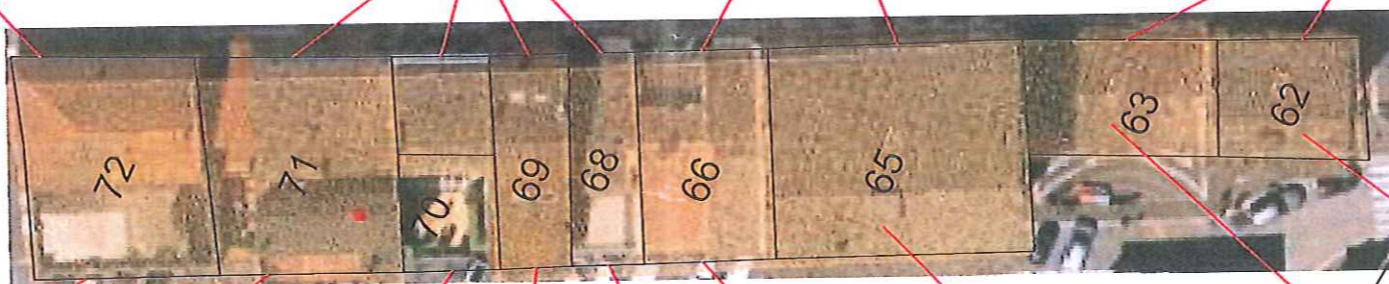


COMUNE DI PORTO SAN GIORGIO  
PIANO DI RECUPERO edificio in via G. Bruno, 139-141

Data: 12/22	Pag. 1/7	Scala: 1:500	Oggetto: RILIEVO FOTOGRAFICO
----------------	-------------	-----------------	---------------------------------

via G. Bruno STATO APPROVATO

viale Buozzi

civico  
particella

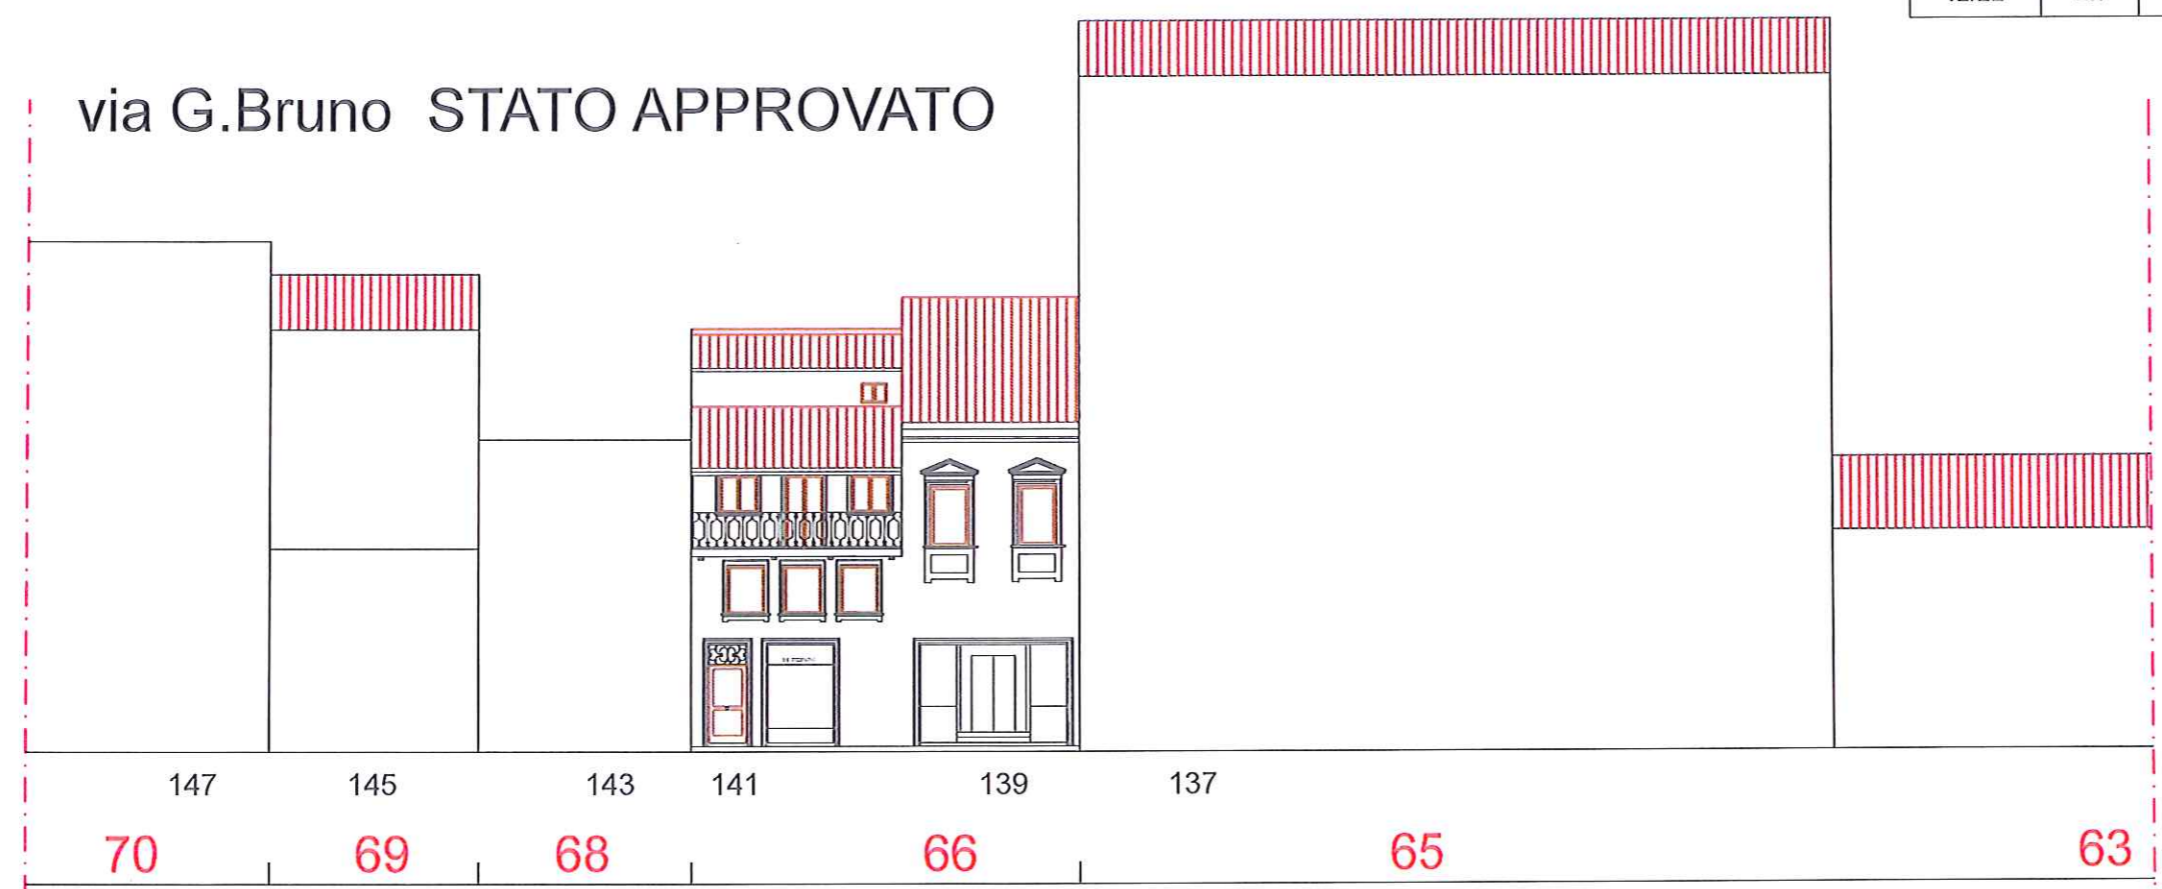

via G. Bruno STATO MODIFICATO

viale Buozzi


civico  
particella




### via G. Garibaldi STATO APPROVATO




### via G. Garibaldi STATO MODIFICATO

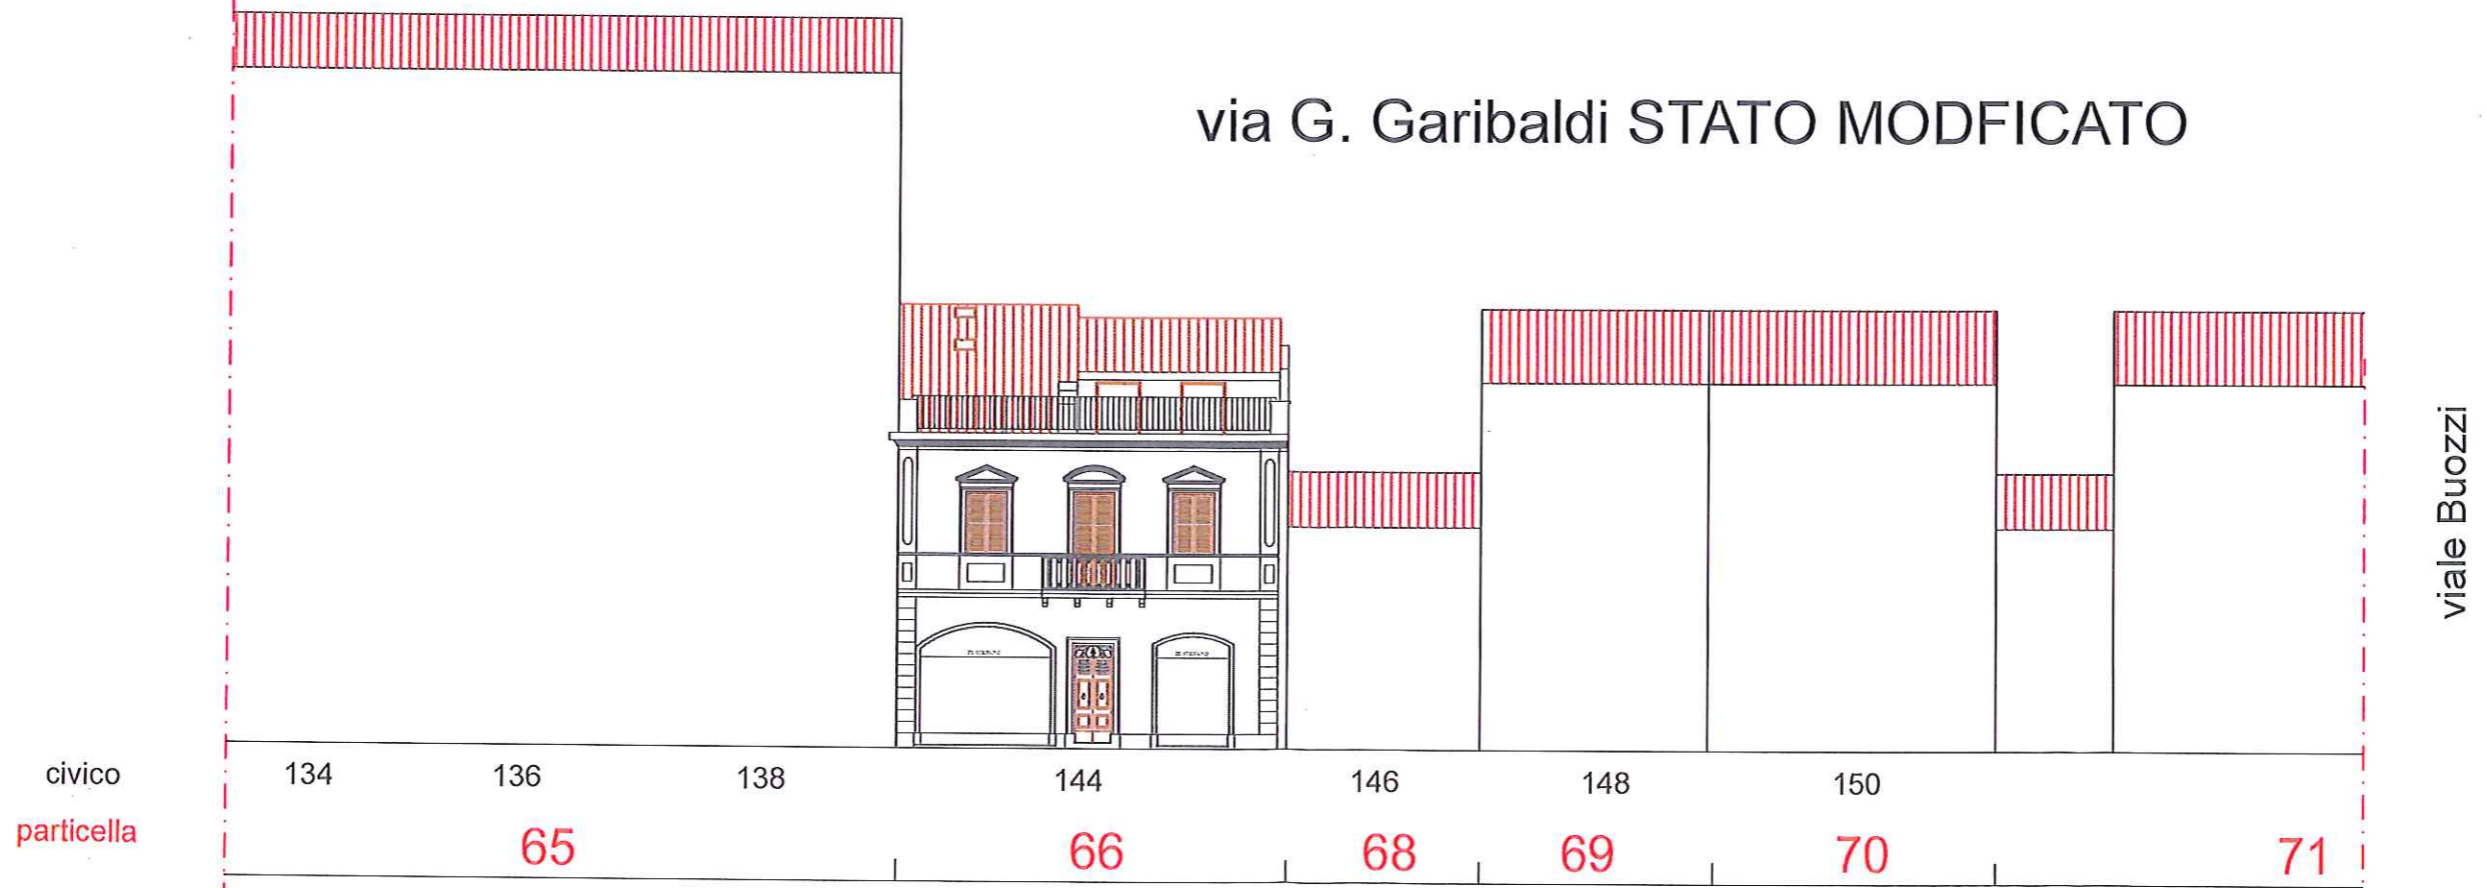


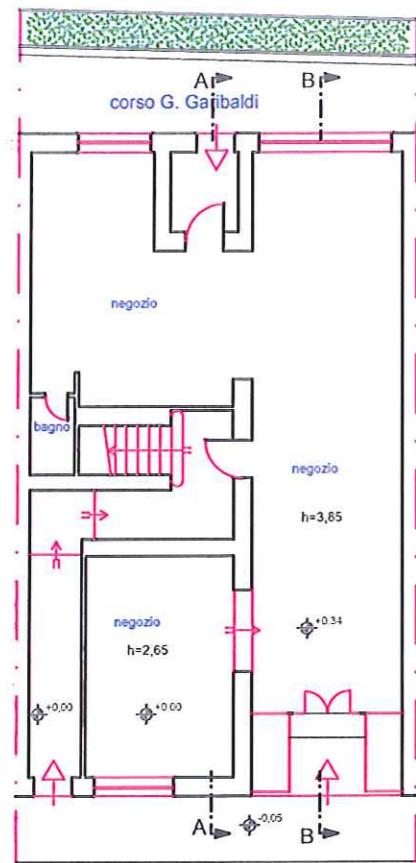


Piano Terra Attuale  
via G. Bruno

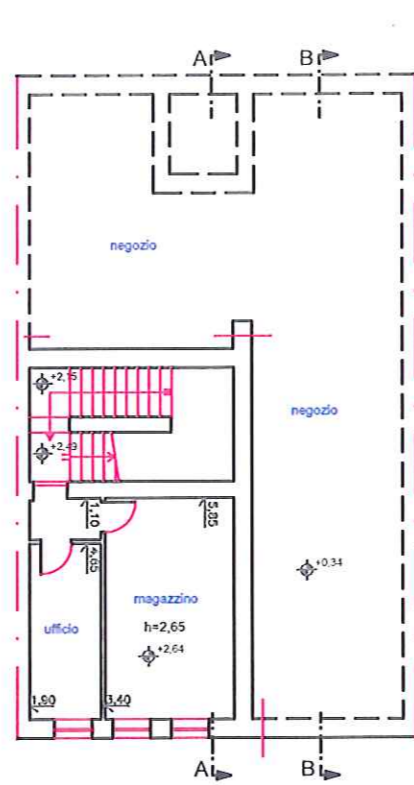


Piano Primo (Mezzanino)  
Attuale

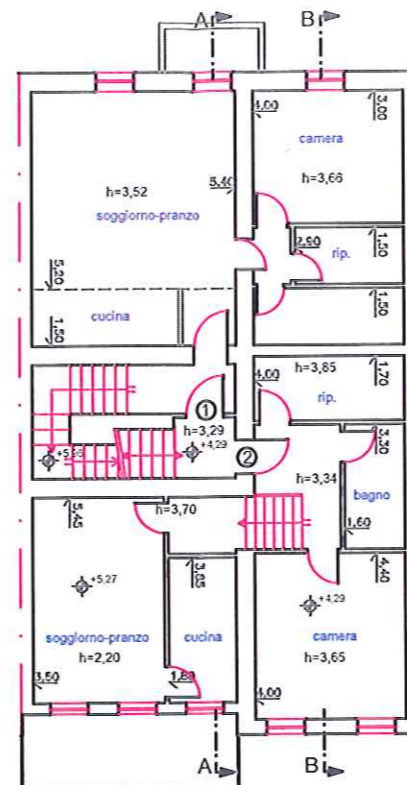

Piano Primo Attuale

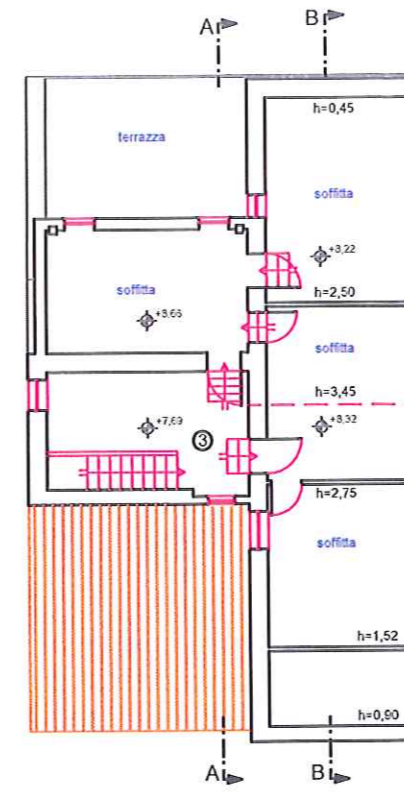


Piano Secondo Attuale

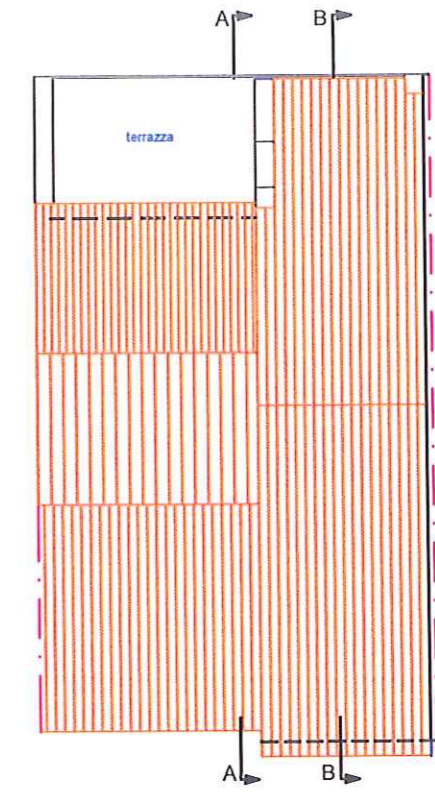


Copertura Attuale


Attuale  
Modificato

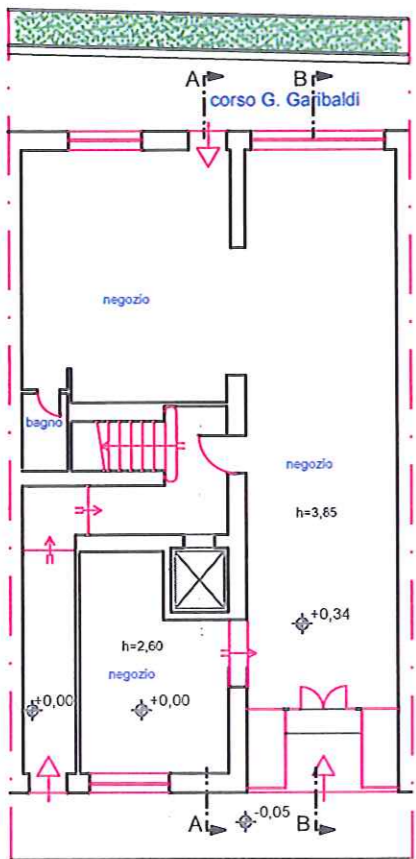


Piano Terra Modificato  
via G. Bruno

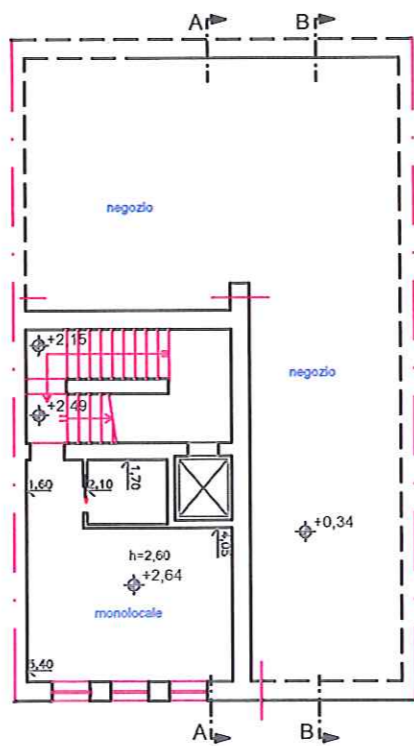


Piano Primo (Mezzanino)  
Modificato

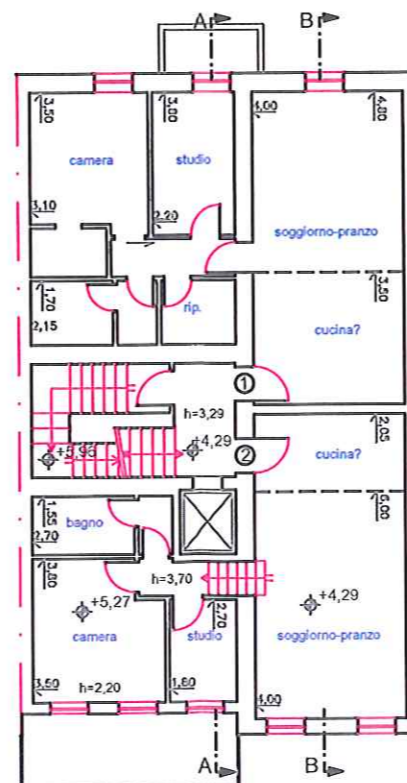

Piano Primo Modificato

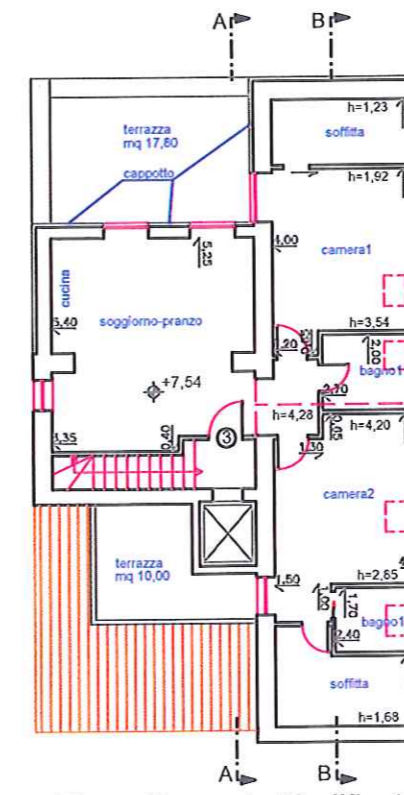


Piano Secondo Modificato

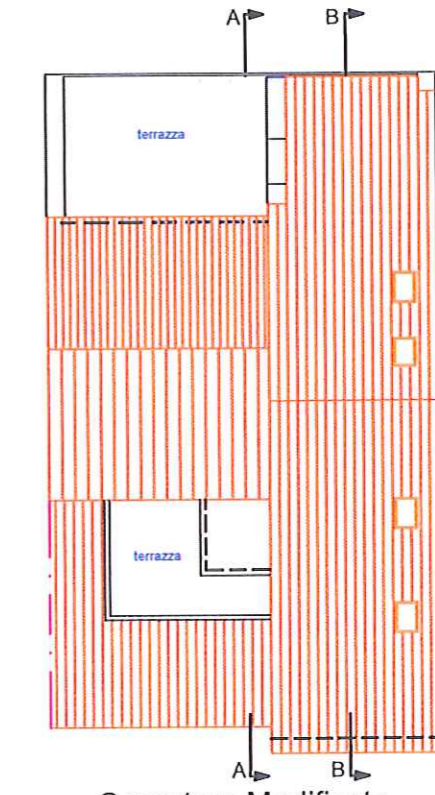


Copertura Modificata

PIANO DI RECUPERO zona A.1 via G. Bruno 139-141			
Data:	Pag.	Scala:	Oggetto:
16/1/23	4/7	1:200	Piante ATTUALI e MODIFICATE

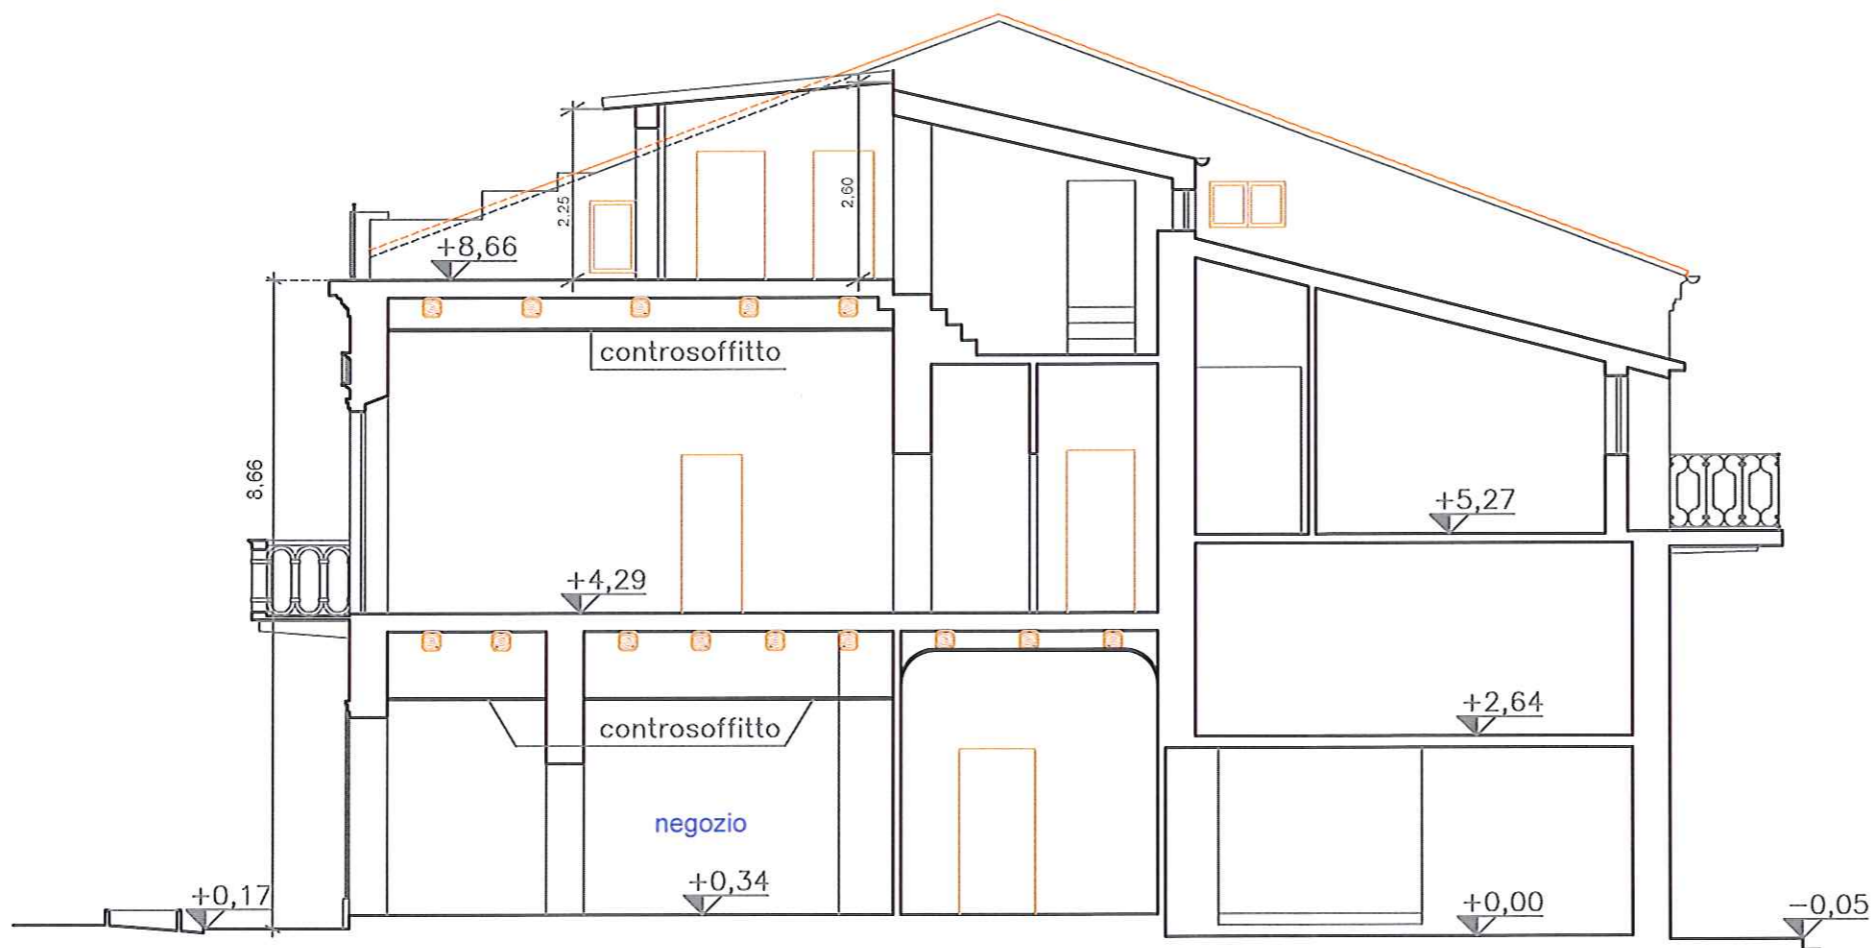


Sezione A-A Approvata

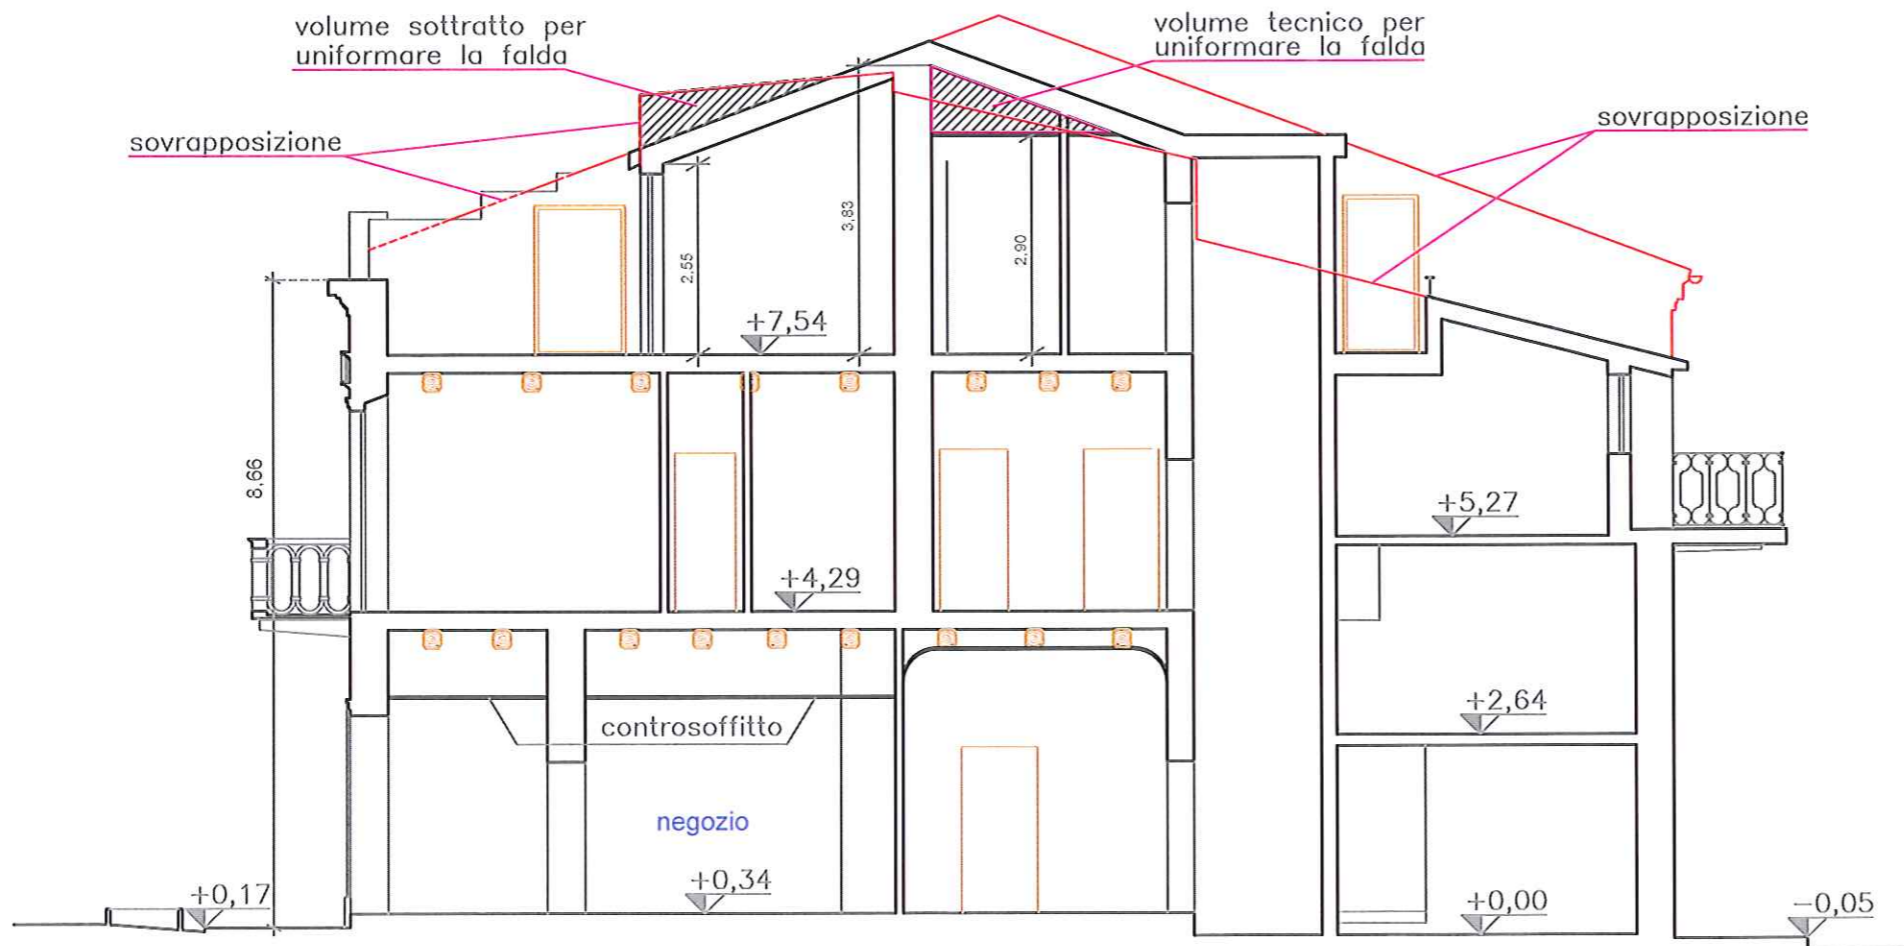


Sezione A-A Modificata

sovrapposizione

PIANO DI RECUPERO zona A.1 via G. Bruno 139-141			
Data:	Pag.	Scala:	Oggetto:
16/1/23	5/7	1:100	Sezione A-A ATTUALE e MODIFICATA

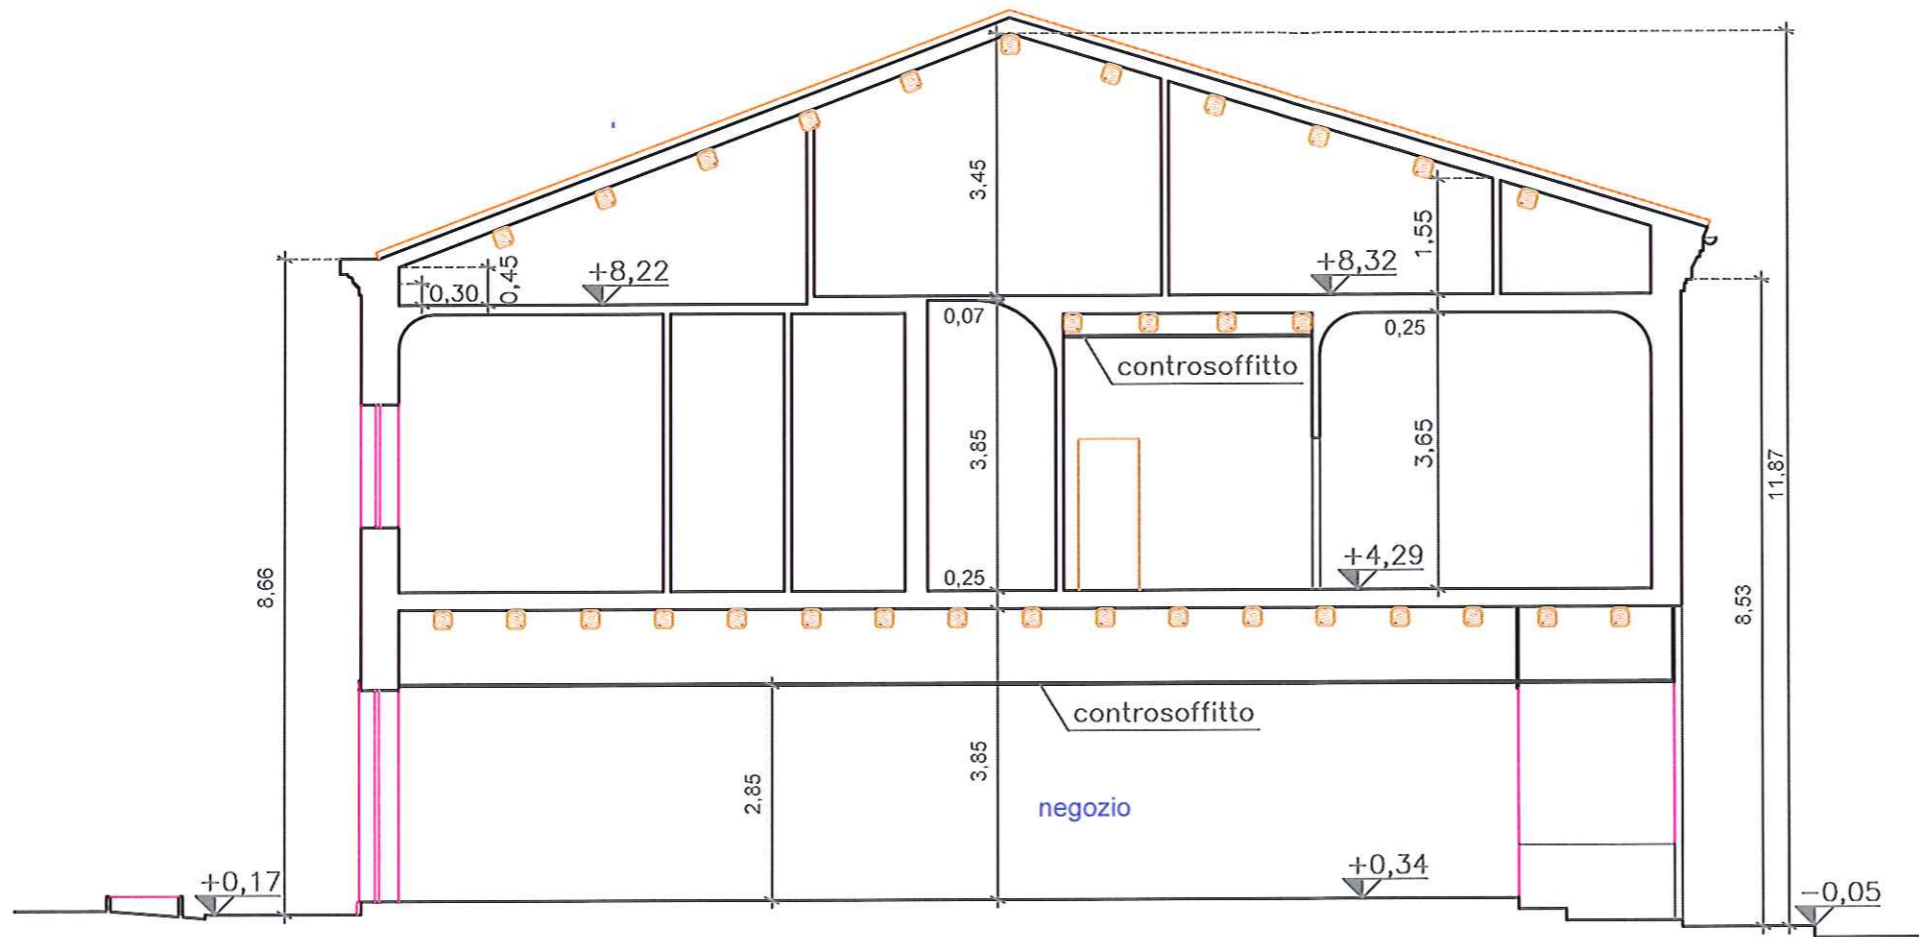

Sezione B-B Approvata

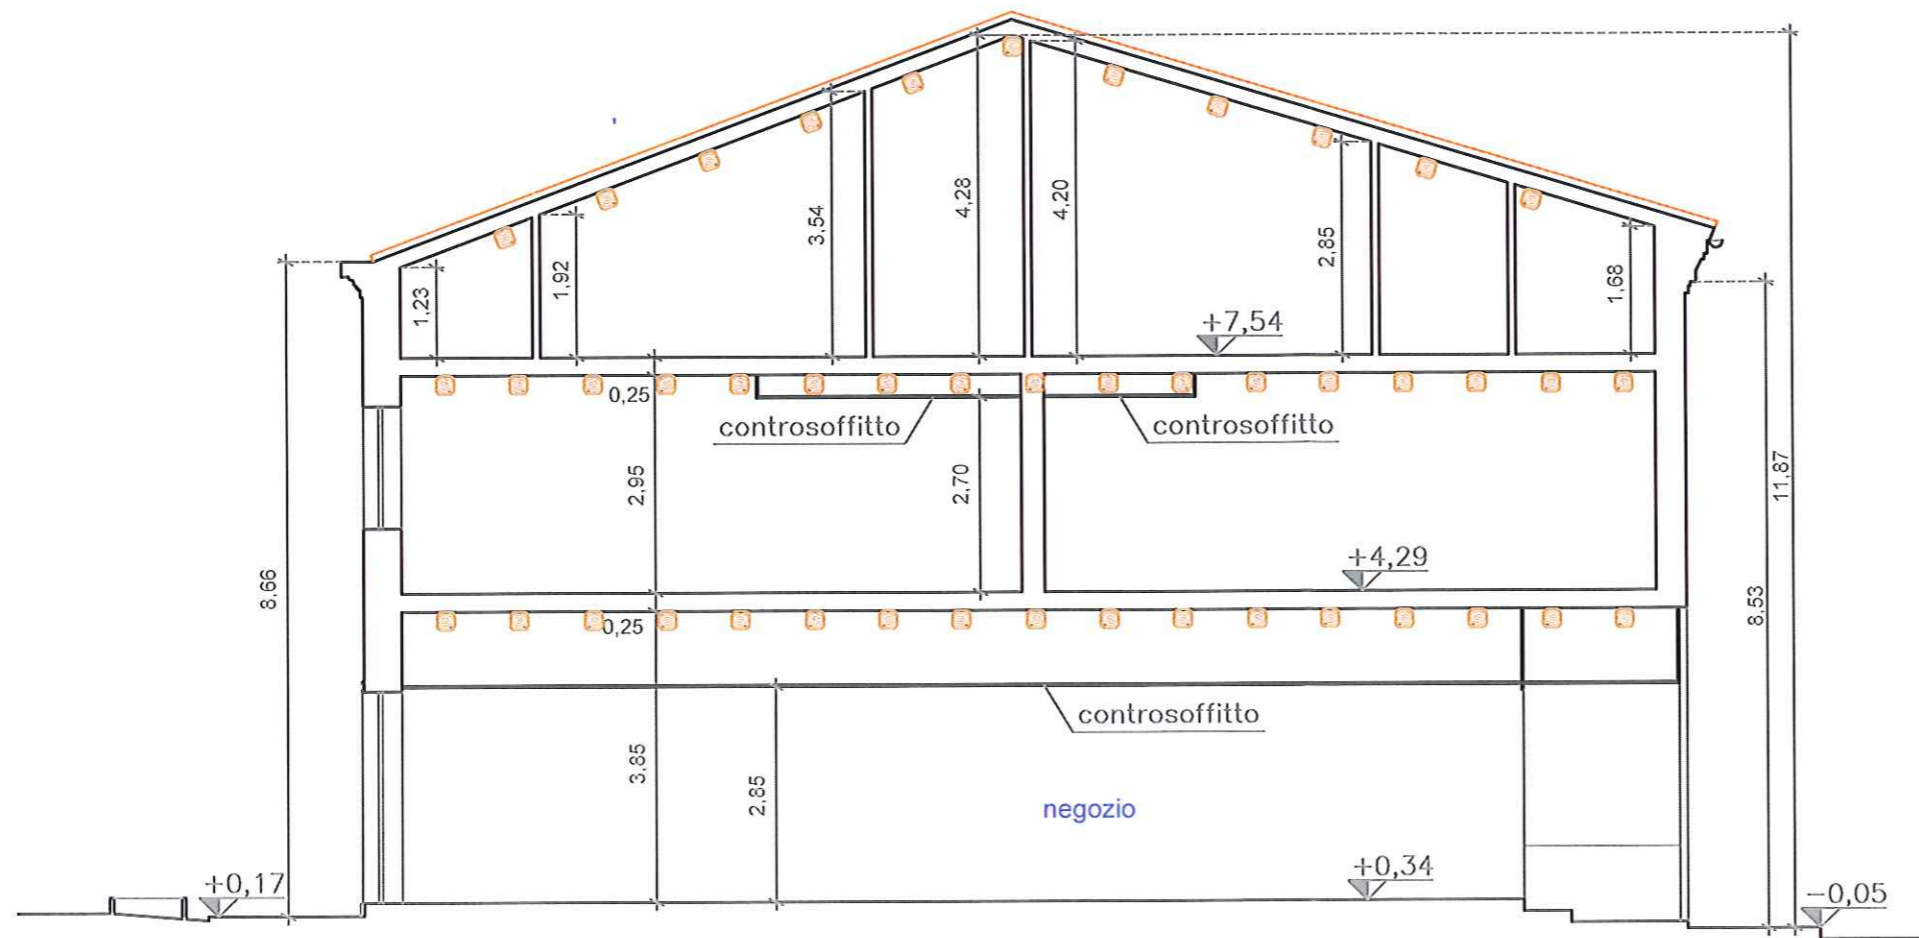

Sezione B-B Modificata

PIANO DI RECUPERO zona A.1 via G. Bruno 139-141			
Data:	Pag.	Scala:	Oggetto:
16/1/23	6/7	1:100	Sezione B-B ATTUALE e MODIFICATA



Prospetto Est (via G. Bruno) Approvato



Prospetto Ovest (corso G. Garibaldi) Approvato



Prospetto Est (via G. Bruno) Modificato



Prospetto Ovest (corso G. Garibaldi) Modificato