

OGGETTO:

VARIANTE PARZIALE AL PIANO REGOLATORE CONSISTENTE  
NELLA TRASLAZIONE DI PORZIONI DI ZONIZZAZIONE  
ALL'INTERNO DELLA STESSA PROPRIETA'  
(Foglio 8 Particelle n. 621-638-634-645)

PROPRIETA':

MATTIOLI FABIO DINO C.F. MTTFDN81L19Z614Q	STORTINI NAZZARENO C.F. STRNZR51D16G920D
MATTIOLI ANTHONY C.F. MTTNHN64C14Z614W	MATTIOLI BERNARDINO C.F. MTTBNR25C13H321Y
MATTIOLI DANY SILVANA C.F. MTTDYS60B50Z614L	MATTIOLI LUISA C.F. MTTLSU53M71H321V
MATTIOLI MARCO POLO C.F. MTTMCP76A24Z614M	
MATTIOLI PIERO C.F. MTTPRI71P25Z614M	
RICCI MARIA ANTONIETTA C.F. RCCMNT51C42E456X	

ELABORATO:

PLAN. GENERALE ZONIZZAZIONE ATTUALE SOVRAPPOSIZIONE PRG E CATASTALE  
PLAN. GENERALE ZONIZZAZIONE di PROGETTO SOVRAPPOSIZIONE PRG E CATASTALE

TAVOLA

n°1

SCALA: 1:500


DATA PROGETTO: MARZO 2021 N° ARCHIVIO: 0\_68  
AGGIORNAMENTO: OTTOBRE 2021

IL TECNICO: Arch. Irene Sagripanti

TIMBRO E FIRMA PROGETTISTA:


IRENE SAGRIPANTI ARCHITETTO  
via Asso n2 - 63822 - Porto San Giorgio (FM)  
email: irenesagripanti@gmail.com  
Tel: 0734 672545 - C.F. 508AN79M9B9320N

NOTA LEGALE: IL PRESENTE DOCUMENTO E' DI PROPRIETA' DEL PROGETTISTA. E' VIETATA QUALSIASI FORMA DI RIPRODUZIONE O DISTRIBUZIONE DEI CONTENUTI  
NON ESPRESSAMENTE AUTORIZZATA. LO STUDIO TUTELERA I PROPRI DIRITTI NEI TERMINI E MODALITA' DI LEGGE.

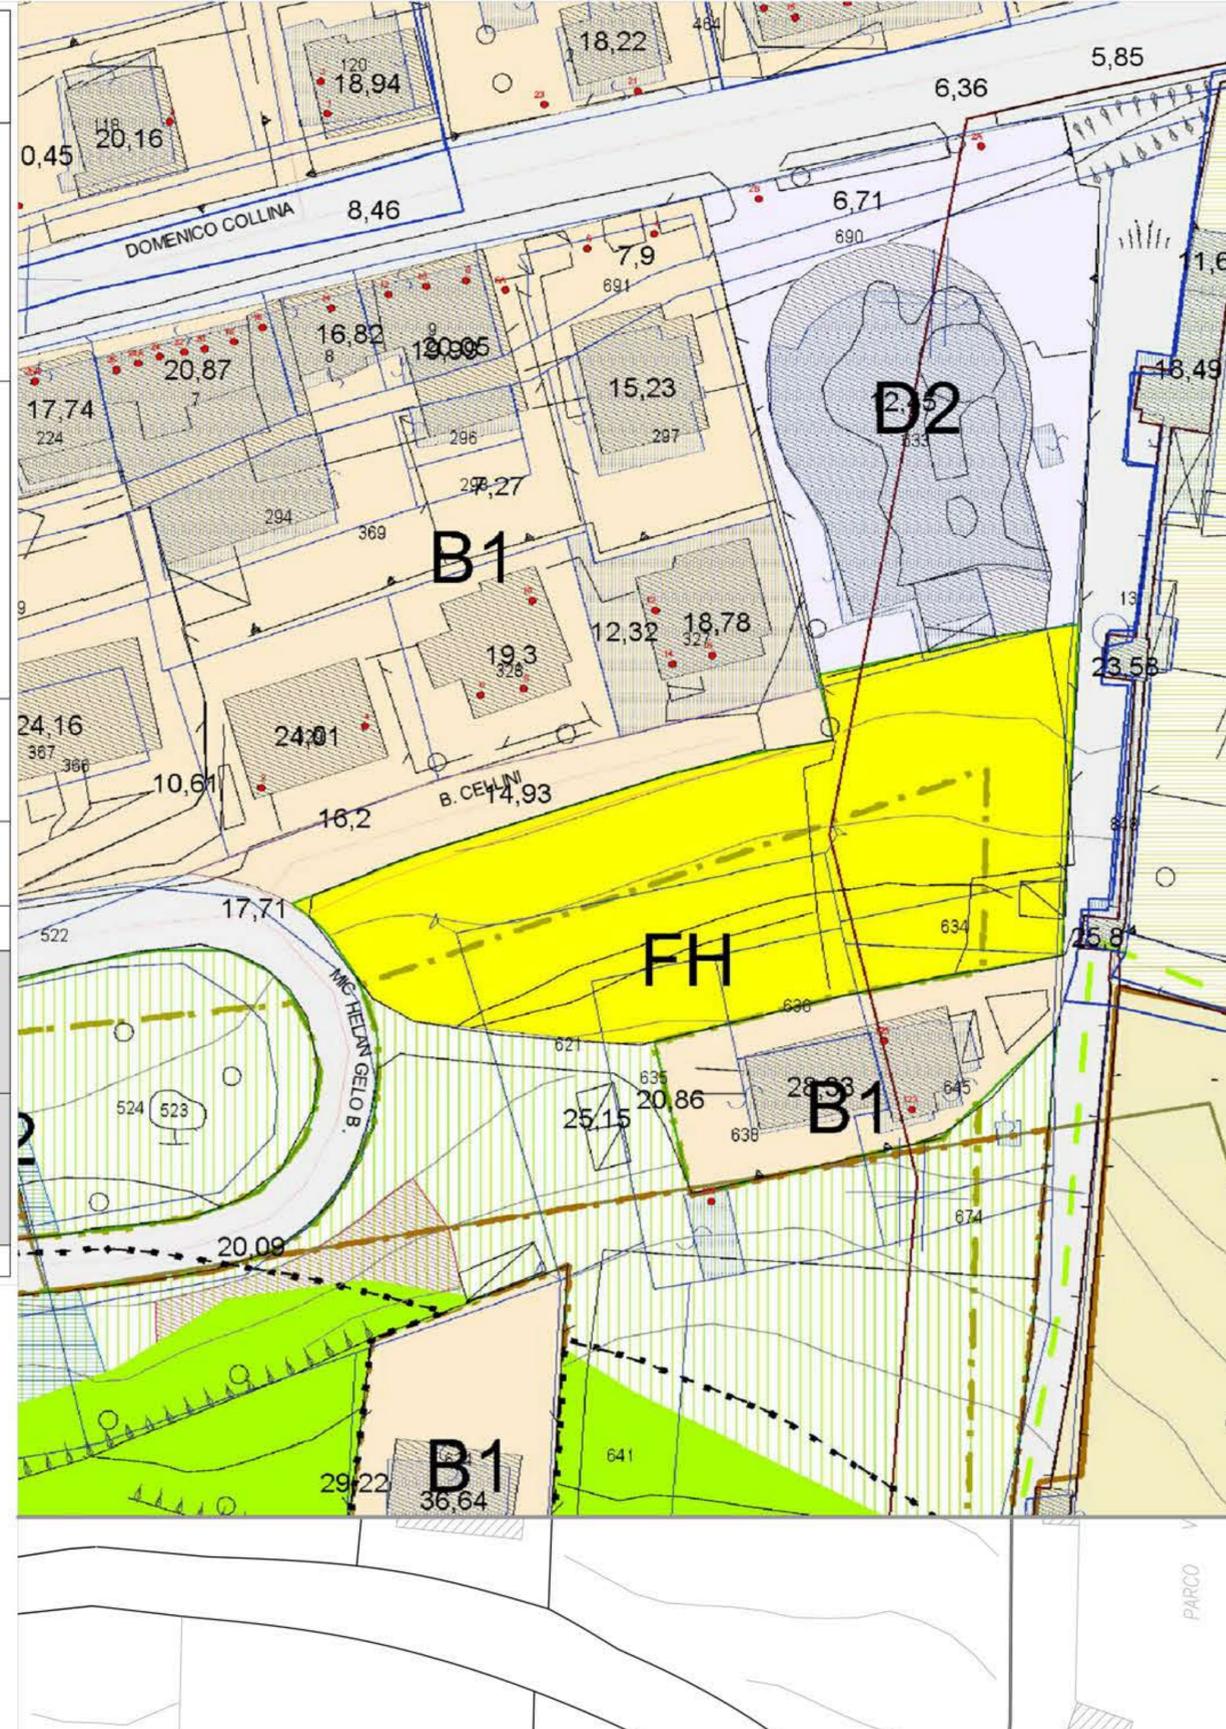

PLANIMETRIA GENERALE ZONIZZAZIONE ATTUALE  
SOVRAPPOSIZIONE PRG E CATASTALE

SCALA  
1:500

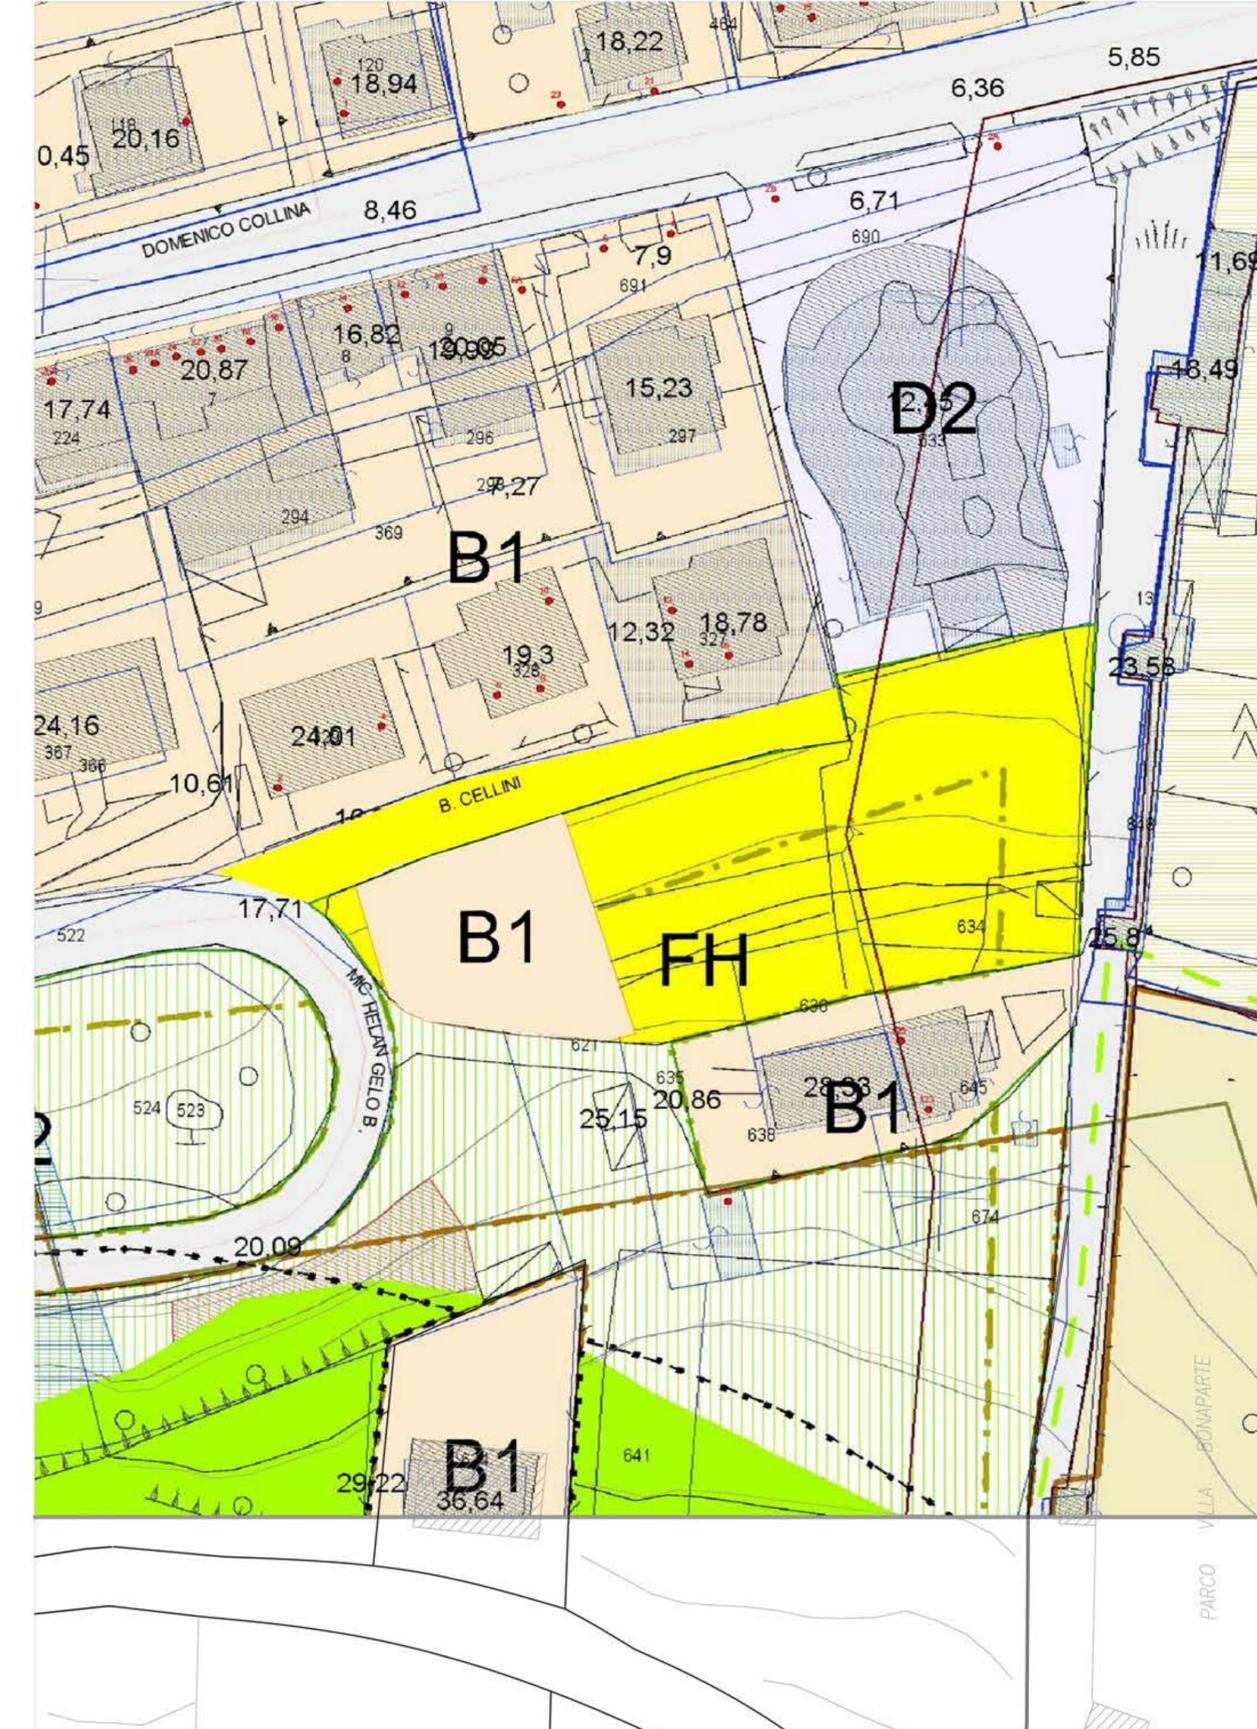

PLANIMETRIA GENERALE ZONIZZAZIONE di PROGETTO  
SOVRAPPOSIZIONE PRG E CATASTALE

SCALA  
1:500