

**COMUNE DI PORTO SAN GIORGIO**  
(PROVINCIA DI FERMO)

**OGGETTO:**

VARIANTE PARZIALE AL PIANO REGOLATORE CONSISTENTE NELLA TRASLAZIONE DI PORZIONI DI ZONIZZAZIONE ALL'INTERNO DELLA STESSA PROPRIETA' (Foglio 8 Particelle n. 621-638-634-645)

**PROPRIETA':**

MATTIOLI FABIO DINO C.F. MTTFDN81L19Z614Q      STORTINI NAZZARENO C.F. STRNZR51D16G920D  
 MATTIOLI ANTHONY C.F. MTTNHN64C14Z614W      MATTIOLI BERNARDINO C.F. MTTBNR25C13H321Y  
 MATTIOLI DANY SILVANA C.F. MTTDYS60B50Z614L      MATTIOLI LUISA C.F. MTTLSU53M71H321V  
 MATTIOLI MARCO POLO C.F. MTTMCP76A24Z614M  
 MATTIOLI PIERO C.F. MTTPRI71P25Z614M  
 RICCI MARIA ANTONIETTA C.F. RCCMNT51C42E456X

**ELABORATO:**

CALCOLI SUPERFICI PARTICELLE CATASTALI ZONA FH e B1  
 PLANIMETRIA GEN. ZONIZZAZIONE ATTUALE - ESTRATTO DI MAPPA  
 PLANIMETRIA GENERALE ZONIZZAZIONE ATTUALE CALCOLO ZONA FH E B1  
 PLANIMETRIA GENERALE ZONIZZAZIONE DI PROGETTO CON SOVRAPPOSIZIONE ESTRATTO DI MAPPA AGGIORNATO  
 PLANIMETRIA GENERALE ZONIZZAZIONE DI PROGETTO

TAVOLA  
**n°2**

SCALA: 1:500


DATA PROGETTO: MARZO 2021      N° ARCHIVIO: 0\_68  
 AGGIORNAMENTO: OTTOBRE 2021

**IL TECNICO:** Arch. Irene Sagripanti

TIMBRO E FIRMA PROGETTISTA:  
 IRENE SAGRIPANTI ARCHITETTO  
 Via Aso n2 - 63822 - Porto San Giorgio (FM)  
 email: irenesagripanti@gmail.com  
 tel: 0734 672545 - C.F. SGRNNT79M980920N


NOTA LEGALE: IL PRESENTE DOCUMENTO E' DI PROPRIETA' DEL PROGETTISTA. E' VIETATA QUALSIASI FORMA DI RIPRODUZIONE O DISTRIBUZIONE DEI CONTENUTI NON ESPRESSAMENTE AUTORIZZATA. LO STUDIO TUTELERA' I PROPRI DIRITTI NEI TERMINI E MODALITA' DI LEGGE.

MQ PARTICELLE	
Particella n. 621 = 517,32 MQ B1	
Totale area B1 517,32 MQ	
Particella n. 621 = 1371,56 MQ FH	
Particella n. 638 = 659,23 MQ FH	
Particella n. 645 = 77,08 MQ FH	
Particella n. 634 = 133,87 MQ FH	
Totale area FH 2020,05 + 659,23 + 77,08 + 133,87 = 2241,74 MQ	

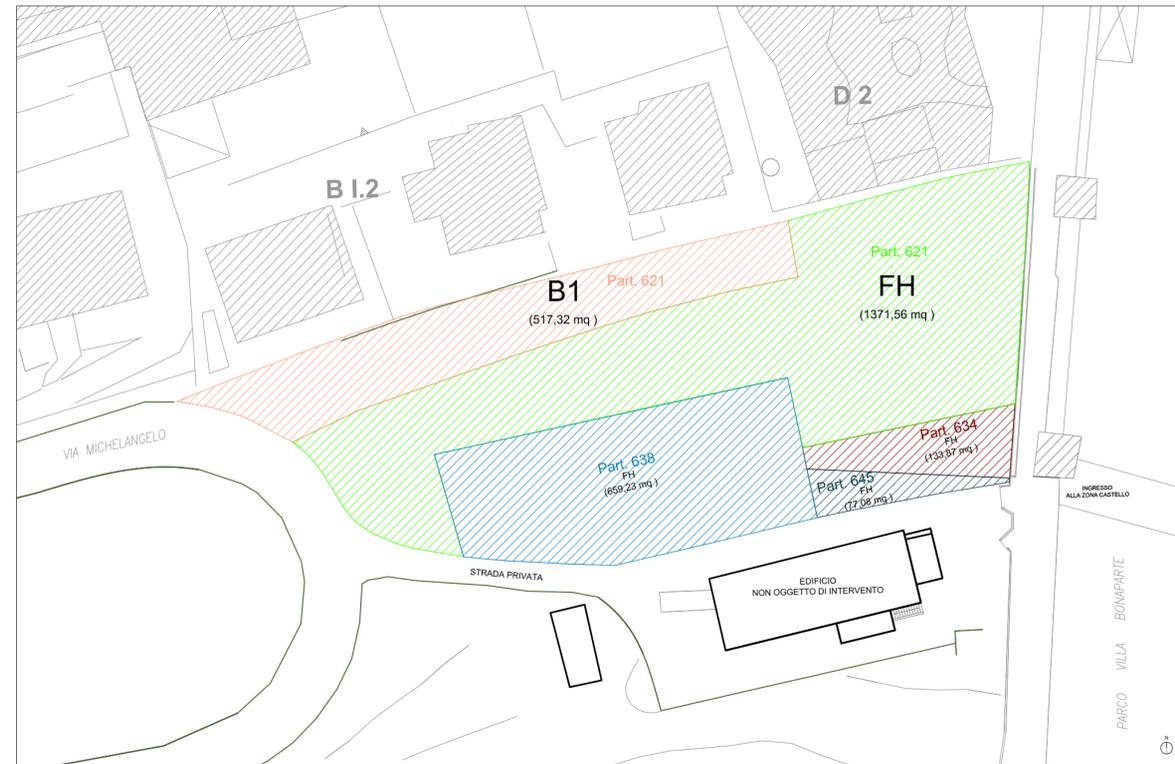


PLANIMETRIA GENERALE ZONIZZAZIONE ATTUALE - VECCHIO ESTRATTO DI MAPPA

SCALA 1:500

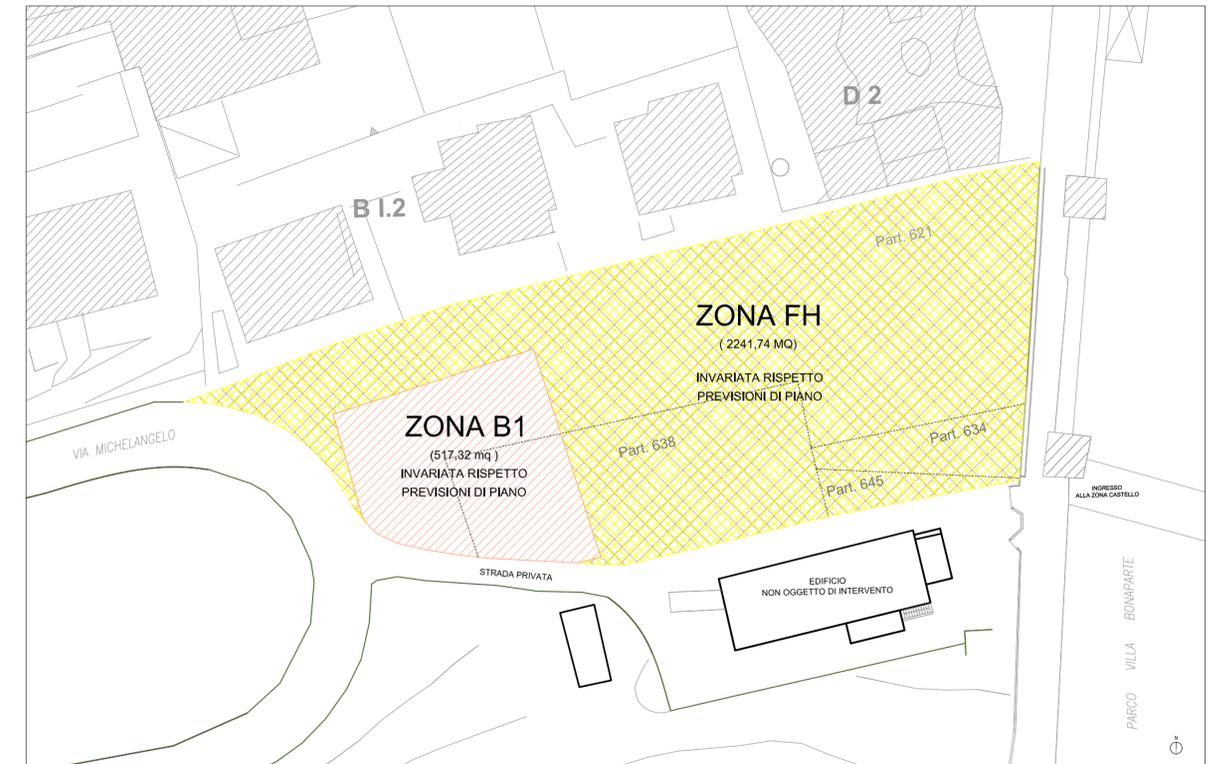


PLANIMETRIA GENERALE ZONIZZAZIONE DI PROGETTO SOVRAPPOSIZIONE ESTRATTO DI MAPPA AGGIORNATO

SCALA 1:500

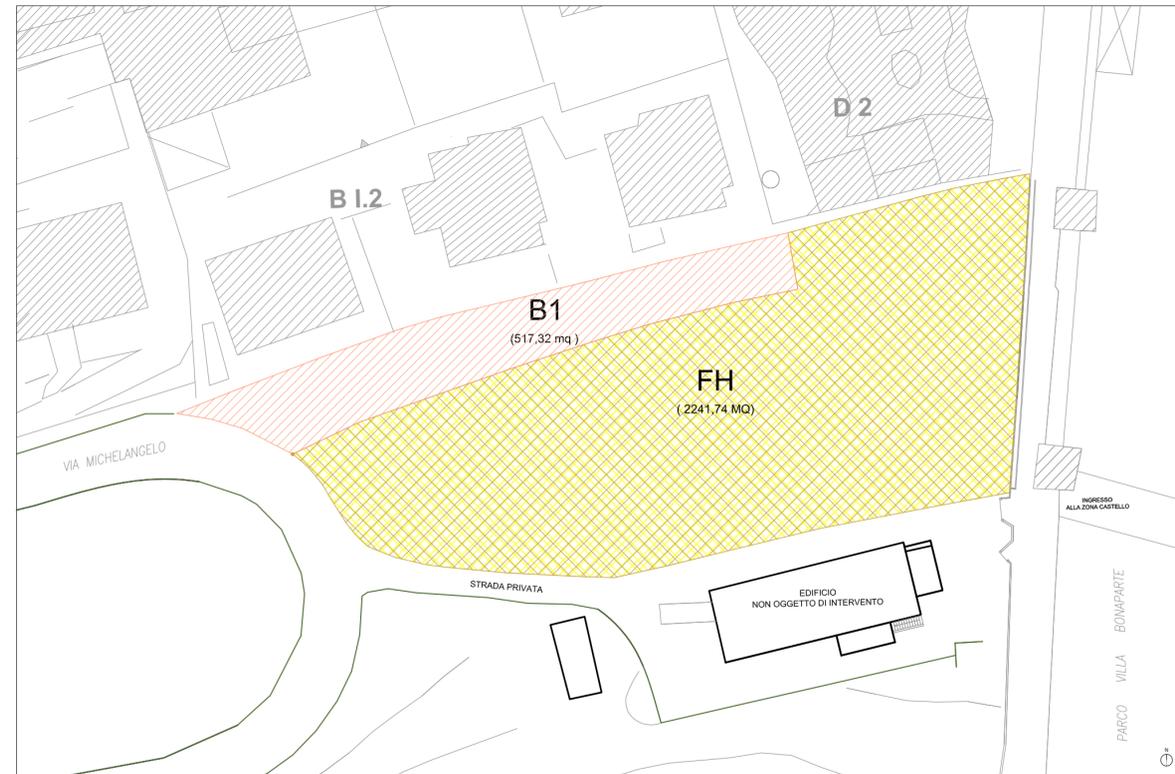

PLANIMETRIA GENERALE ZONIZZAZIONE ATTUALE CALCOLO AREA FH E AREA B1

SCALA 1:500

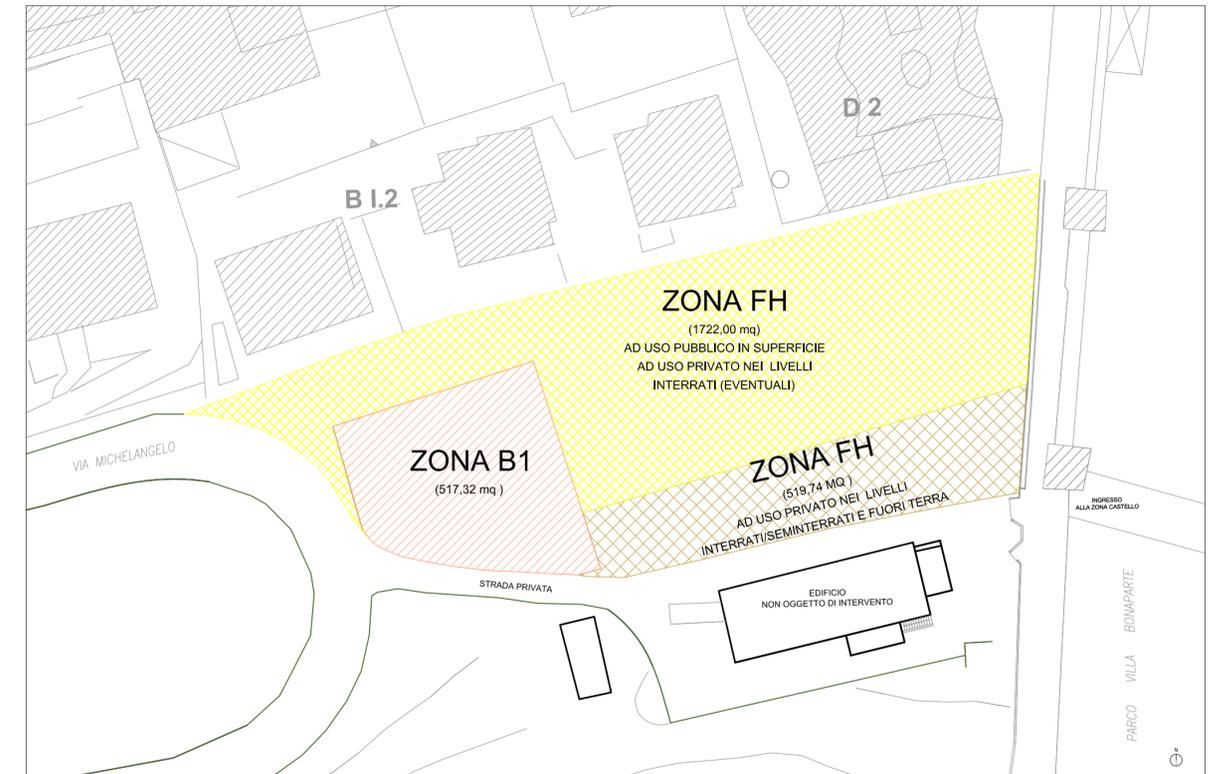

PLANIMETRIA GENERALE ZONIZZAZIONE DI PROGETTO

SCALA 1:500