

- Planimetria Stato Modificato.


**STATO DI PROGETTO**

**PLANIMETRIA GENERALE**

scala 1:200



LUNGOMARE GRAMSCI

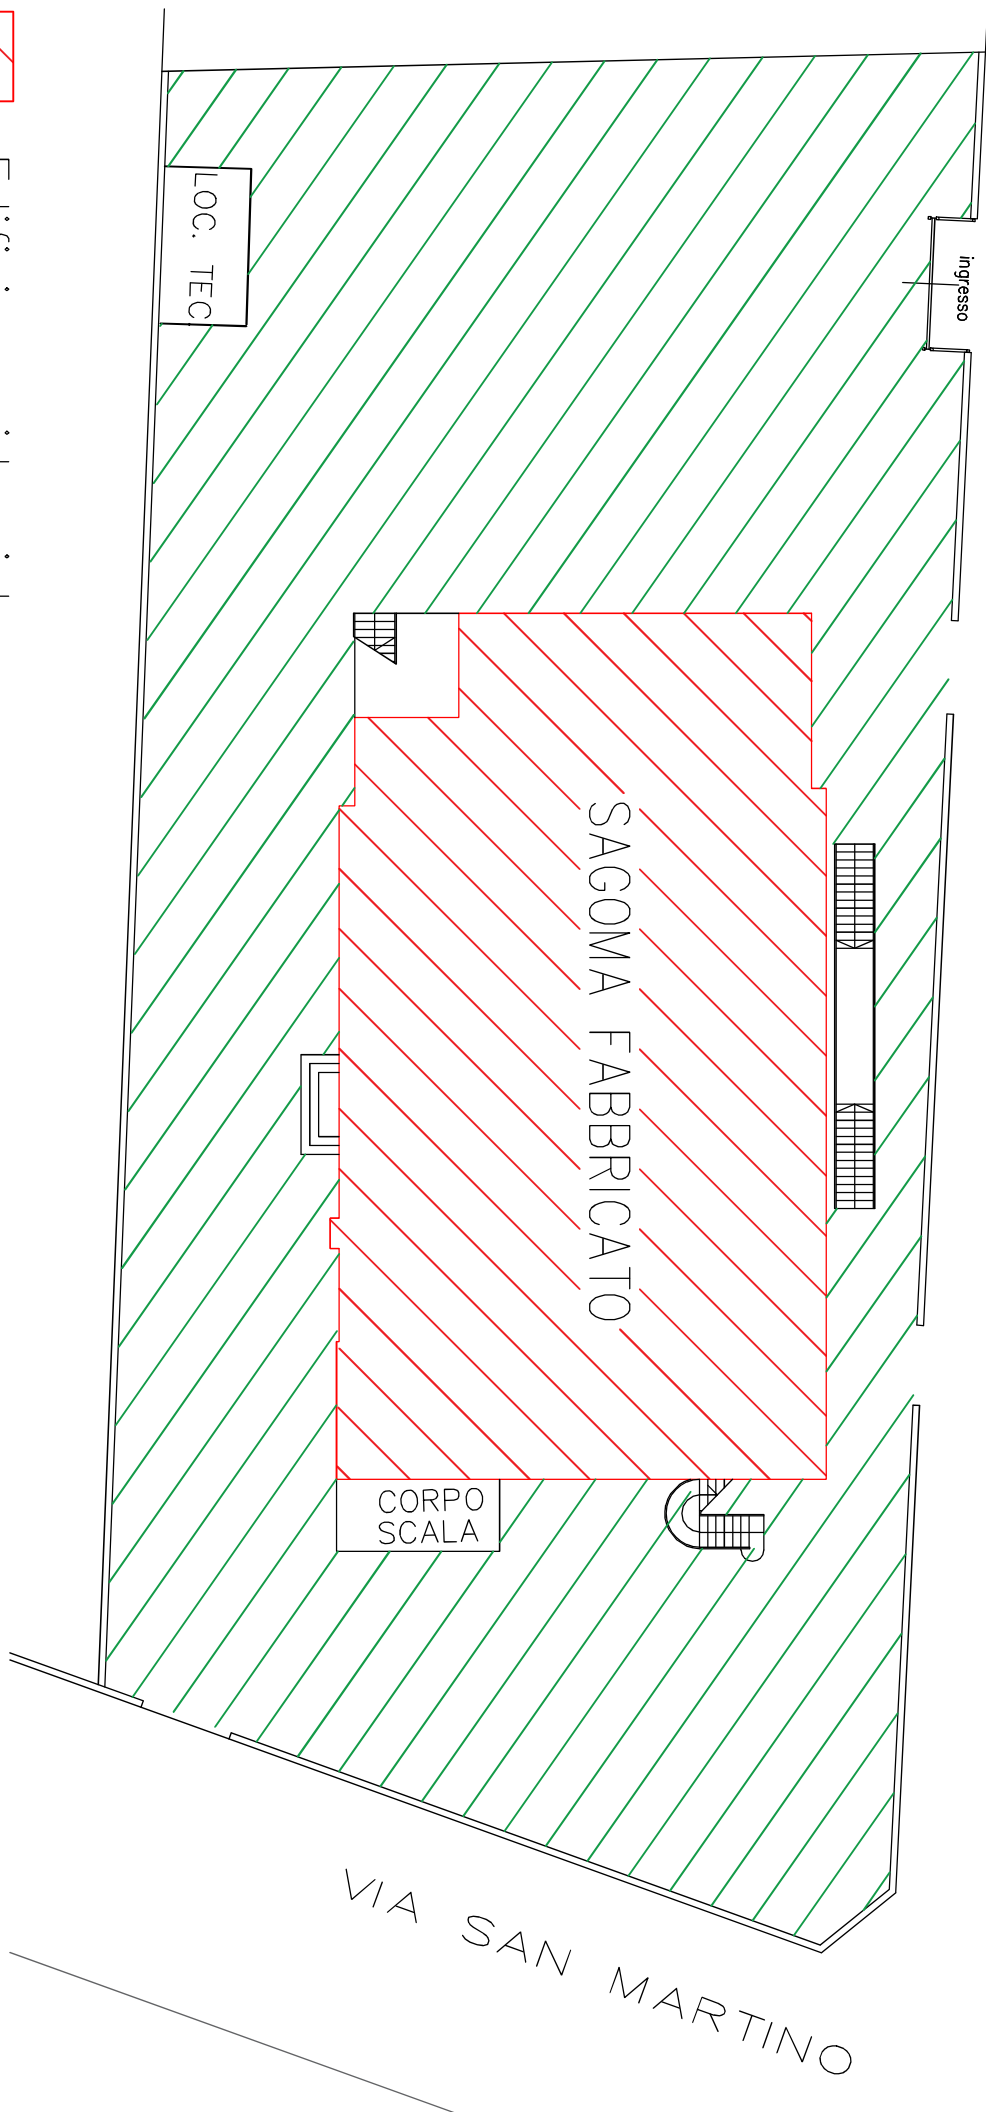

Edificio residenziale



Area residenziale "B"



VIA SAN MARTINO