



— Rendering 3d n.1 —

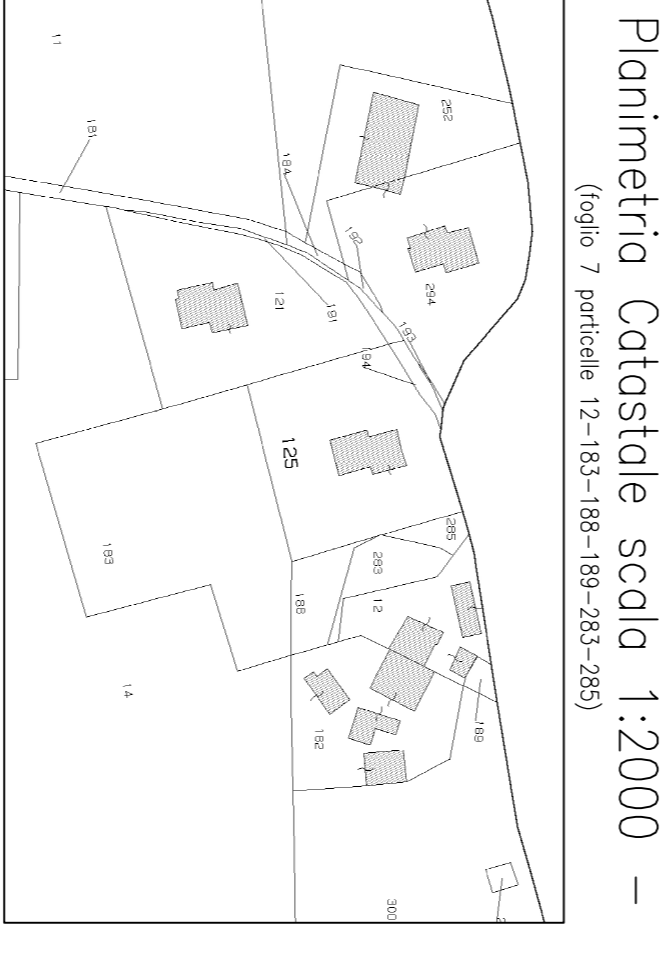


— Planimetria Catastale scdla 1:2000 —
(Foglio 7 particelle 12-183-188-189-283-285)

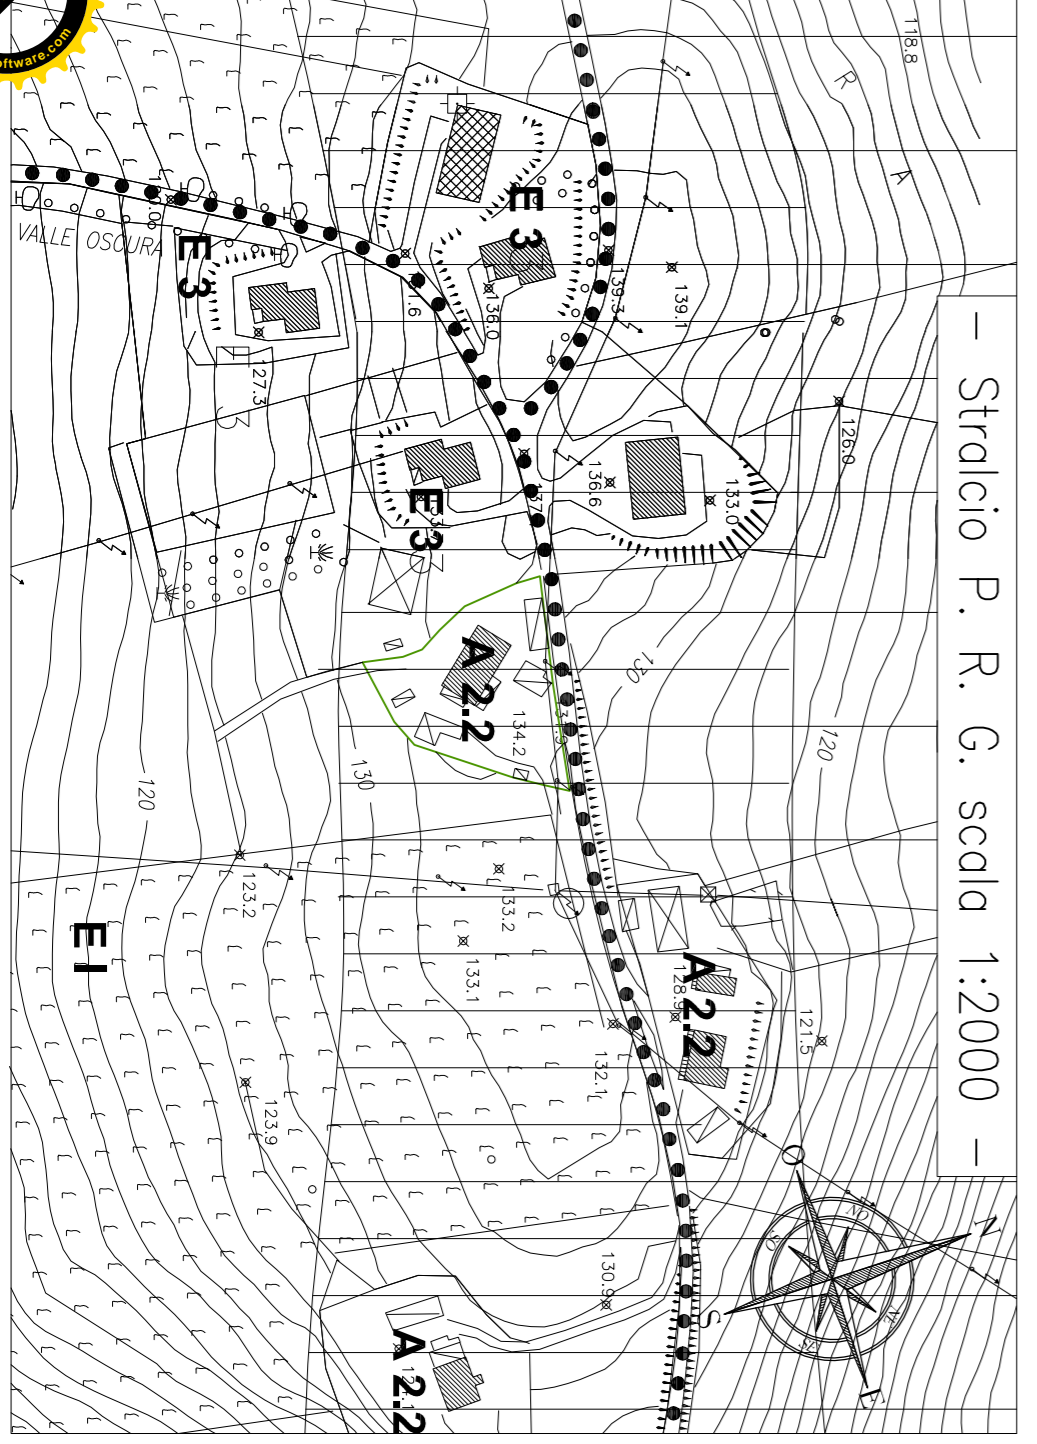


— Stralicio P. R. G. scdla 1:2000 —

— Attuale —

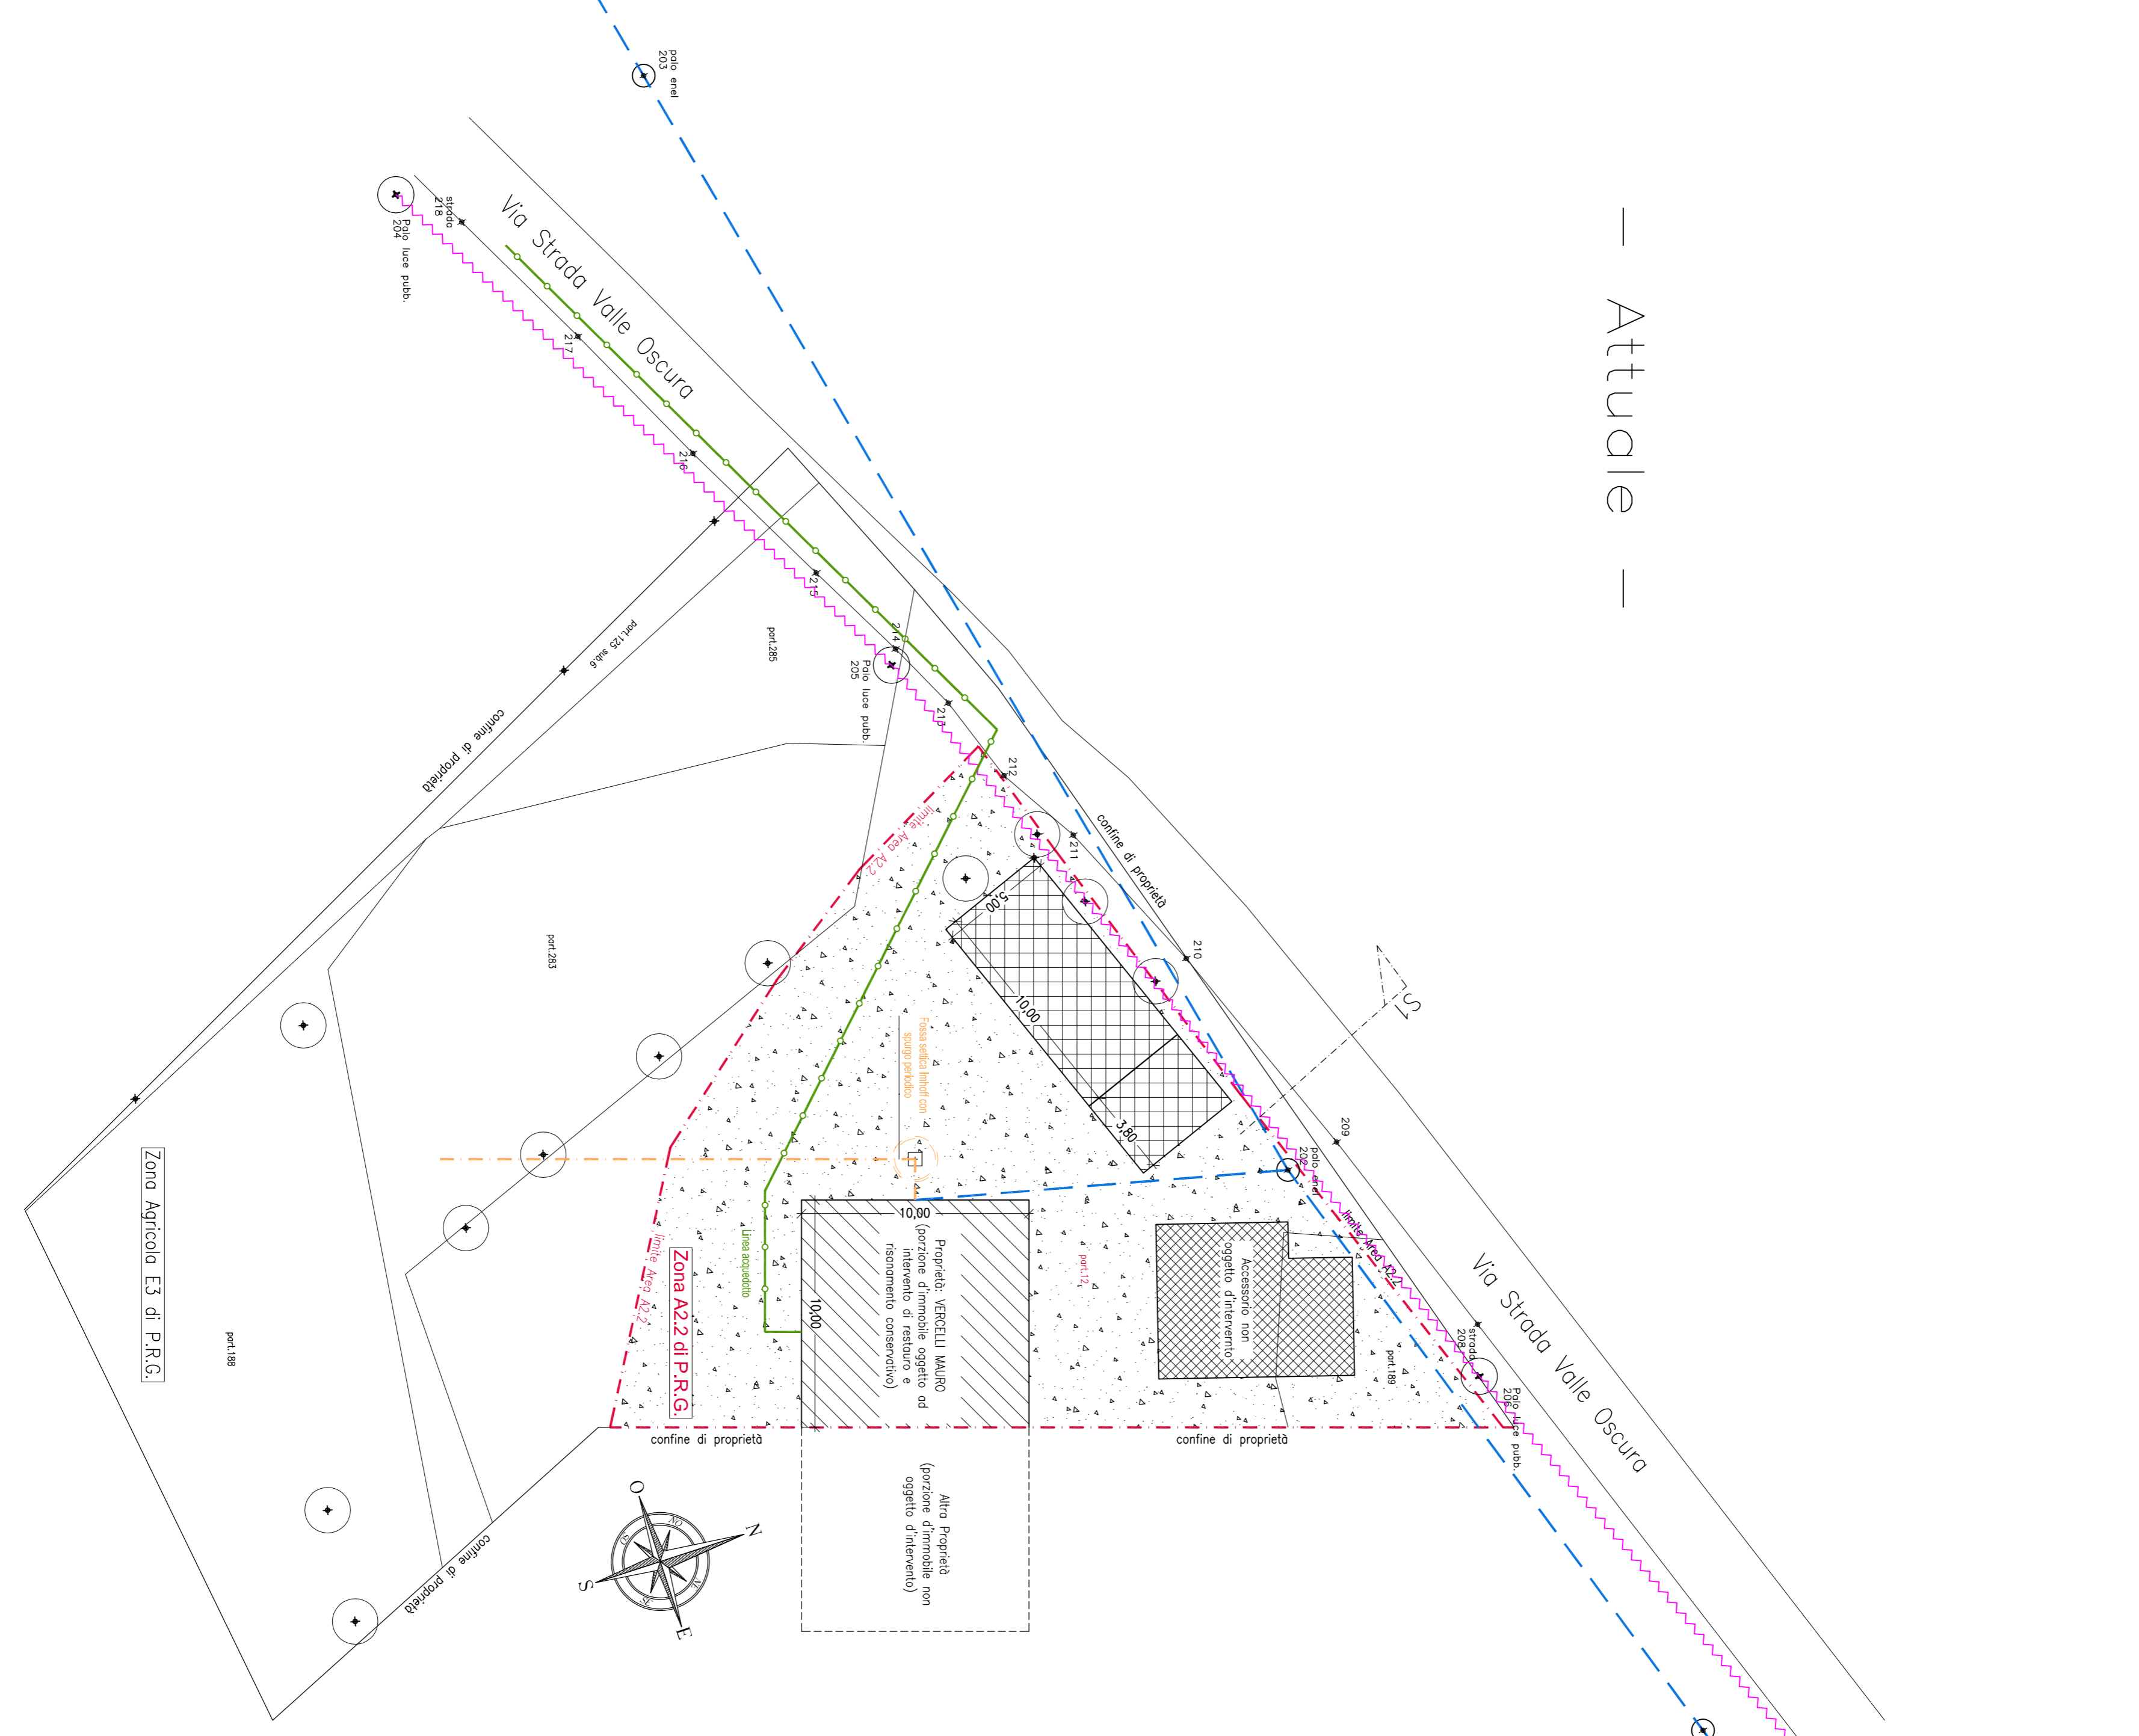

— Modificato —

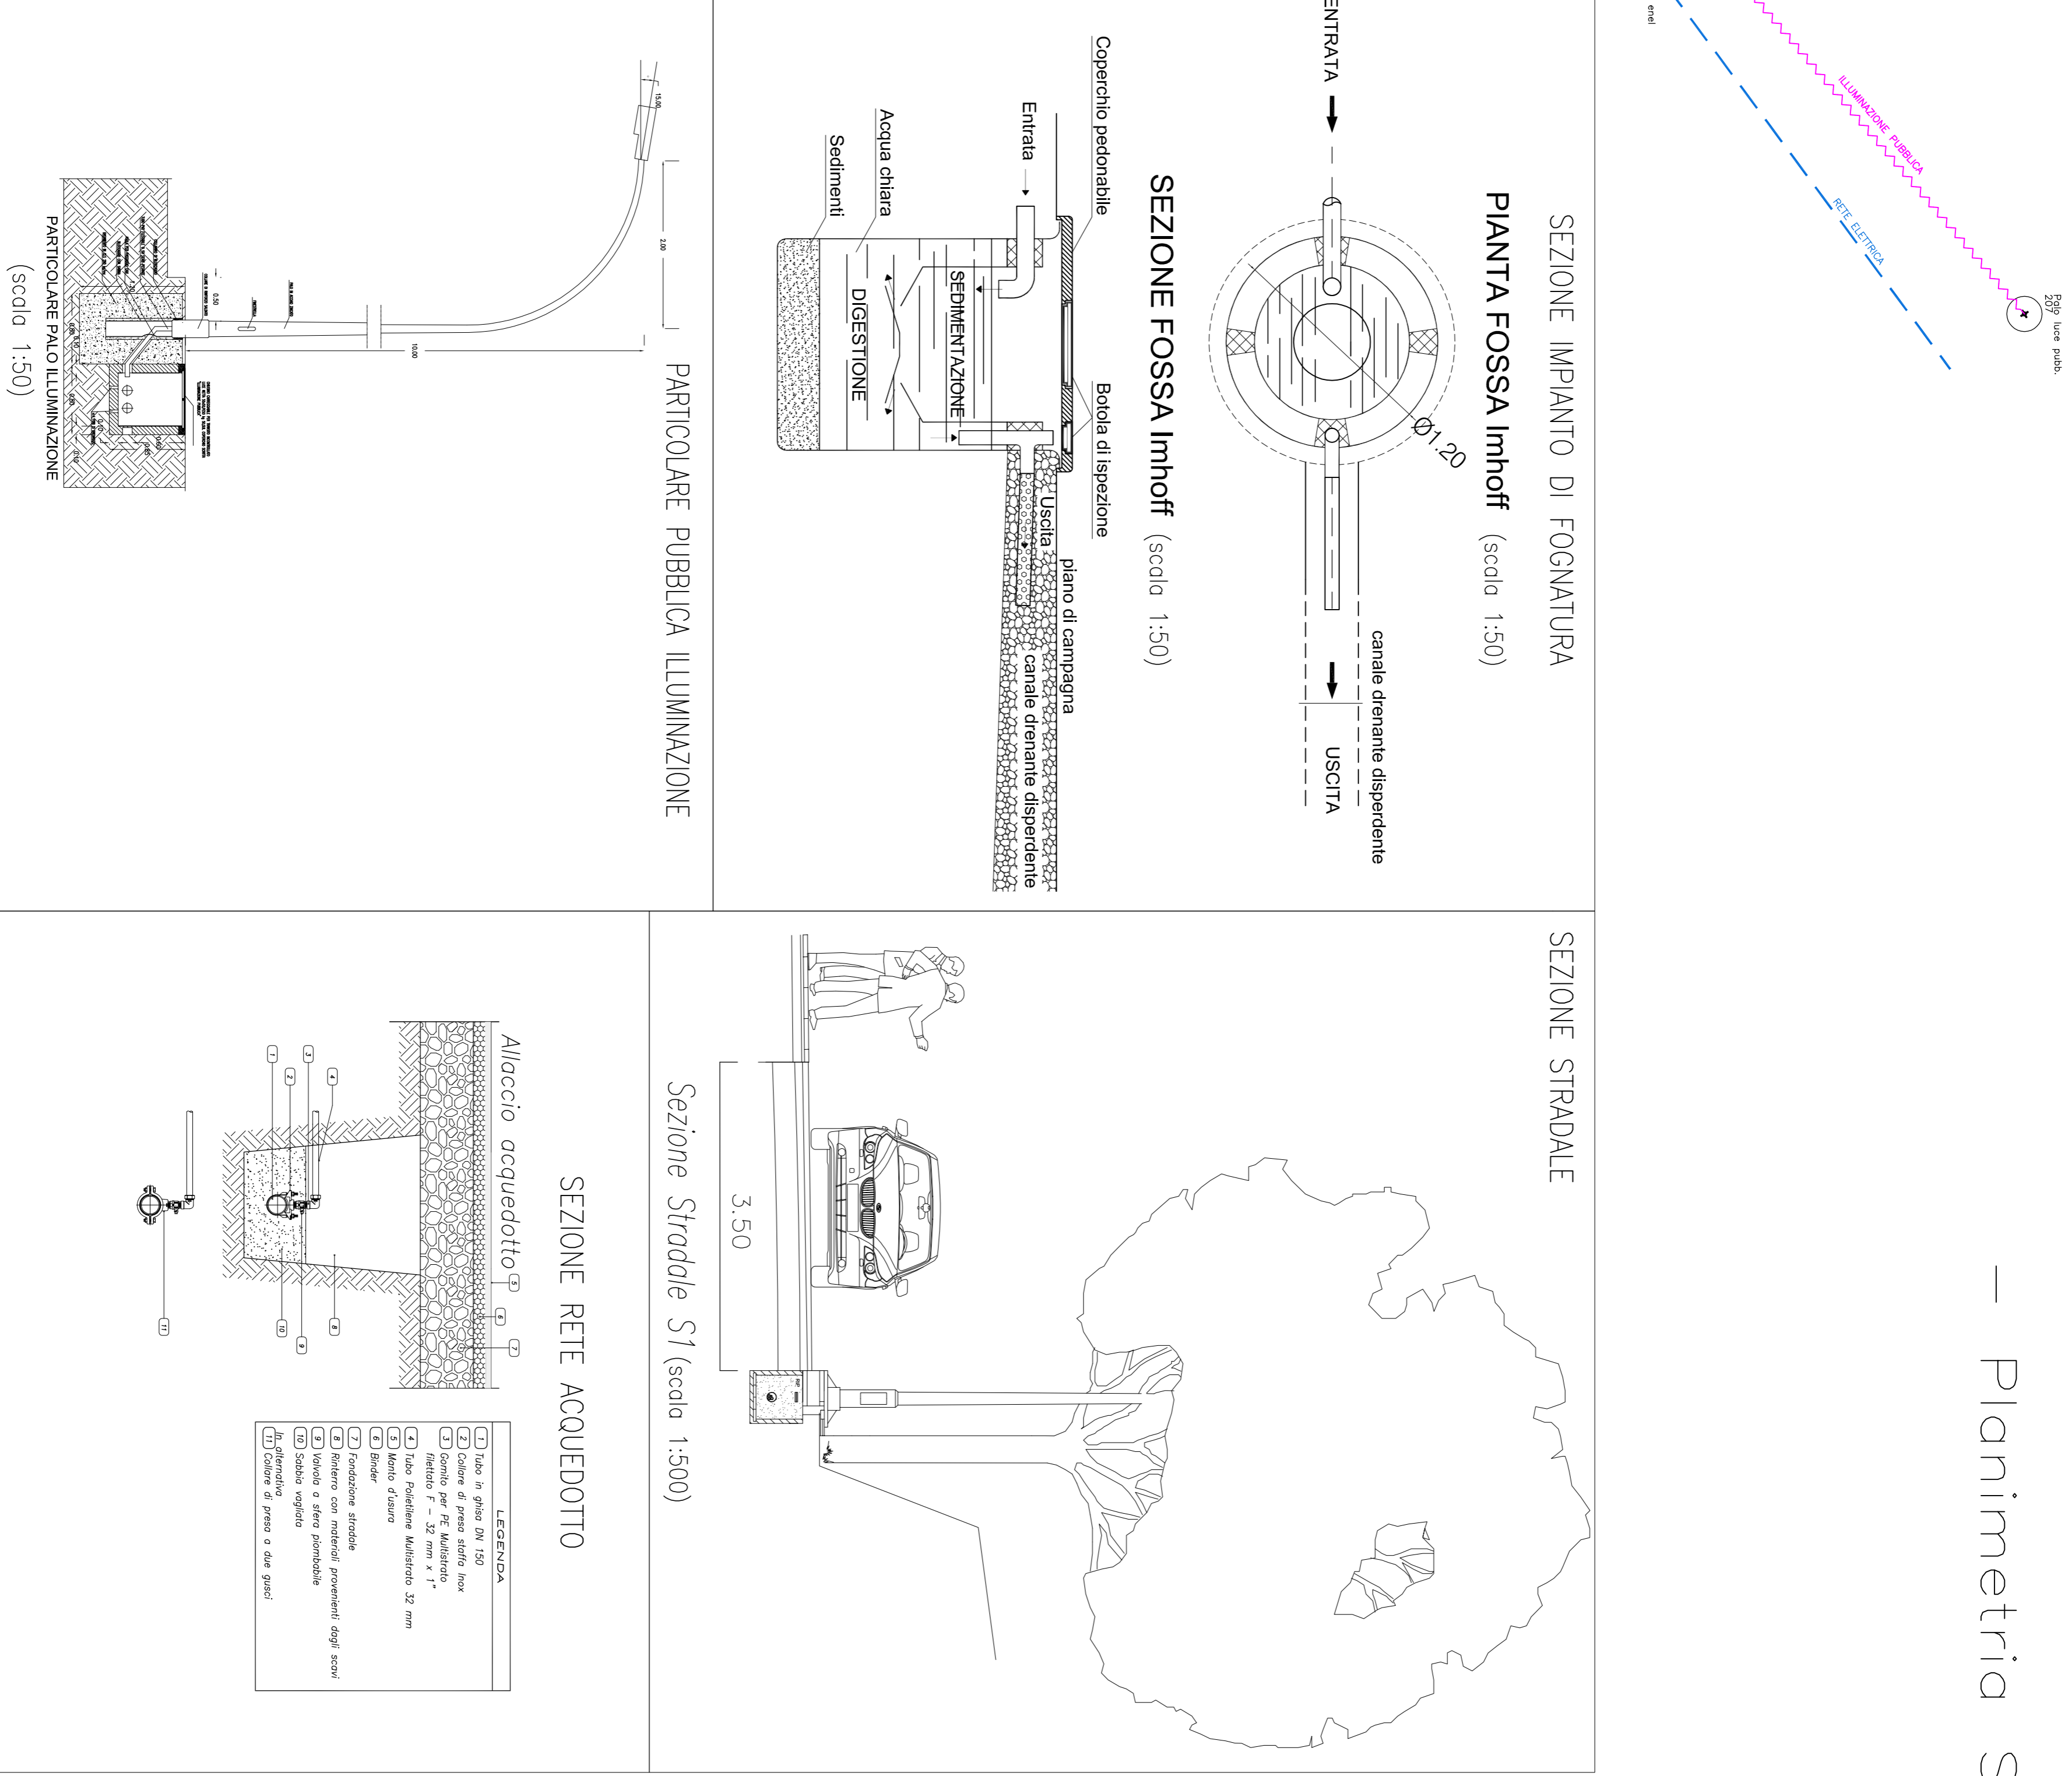

SEZIONE IMPIANTO DI FOGNATURA
PIANTA FOSSA Imhoff (scdla 1:50)

SEZIONE FOSSA Imhoff (scdla 1:50)

PARTICOLARE PUBBLICA ILLUMINAZIONE

SEZIONE STRADALE

Sezione Stradale S1 (scdla 1:500)

SEZIONE RETE ACQUEDOTTO

LEGENDA


