



1. Angolo Via A.Costa/ Via G.Boni



Area Oggetto d'INTERVENTO
PIANO di RECUPERO VARIANTE al PRG



2. Vista da Nord Via A.Costa




3. Vista da Ovest Via G.Boni.



4. Vista da Est Via G.Boni.



5. Vista da Nord Via A.Costa.

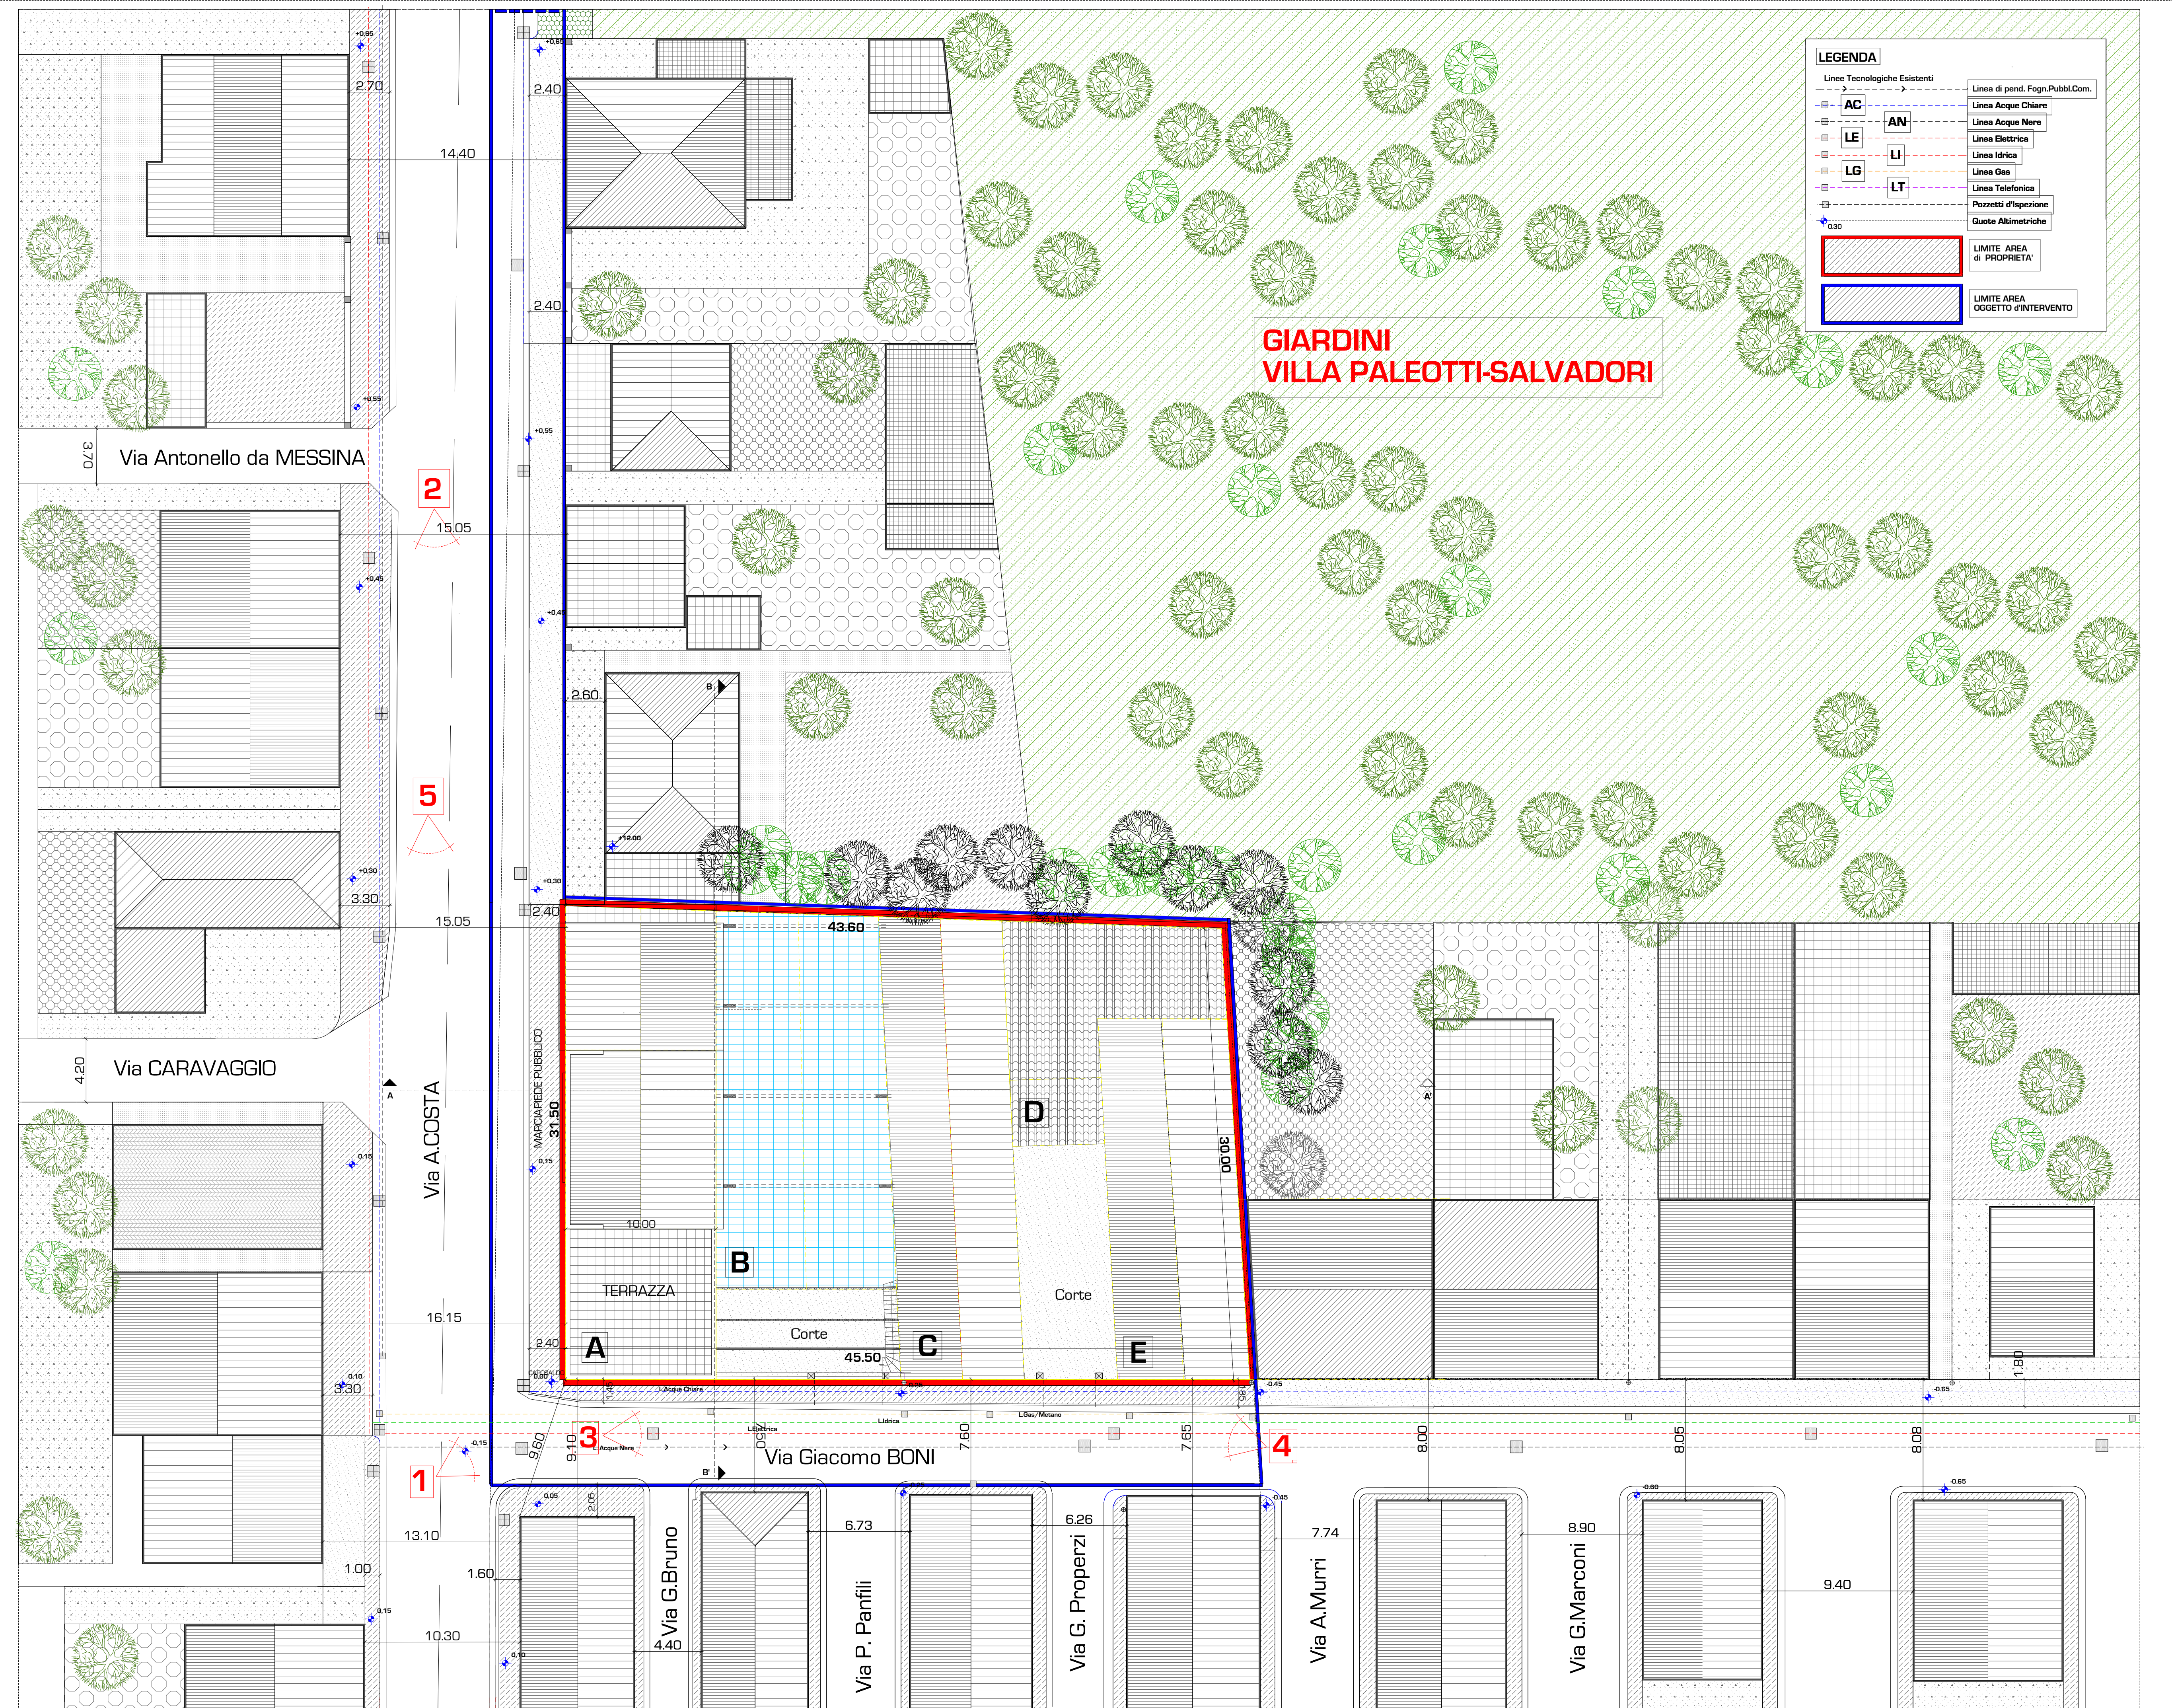

PLANIMETRIA GENERALE - PUNTI di VISTA Fotografici - STATO ATTUALE -1/200

<p>CITTA' DI PORTO SAN GIORGIO PROVINCIA DI FERMO</p>	
Oggetto	<p>Piano di Recupero in VARIANTE al PRG ai sensi dell'Art.26 della L.R.n.34/'92 e smei. Progetto di RIQUALIFICAZIONE Formale e Funzionale Sottozona A2.1/COMPARTO Edilizio Sub a</p>
Tavola	<p>T.2 Planimetria Generale Documentazione Fotografica</p>
Località	VIA A.COSTA / VIA G.BONI
Proprietà	Santarelli Patrizia e Santarelli Rossana
Progetto	Starch IV.XI* + Arch.MauroCiarpella
Scala	1/200
Data	<p>Starch IV.XI* + Arch. Mauro Ciarpella Via IV Novembre, 4 - I - 37294 80161 SO - 333.5373230 - 63821 - PortoSanGiorgio (FM) email: starch4.11@gmail.com - mauro.ciarpella@alice.it</p>

A norma di Legge il presente disegno è di proprietà dello Studio e tutti i diritti della produzione e riproduzione sono riservati e tutelati.