






Via G.Boni



Via A.Costa

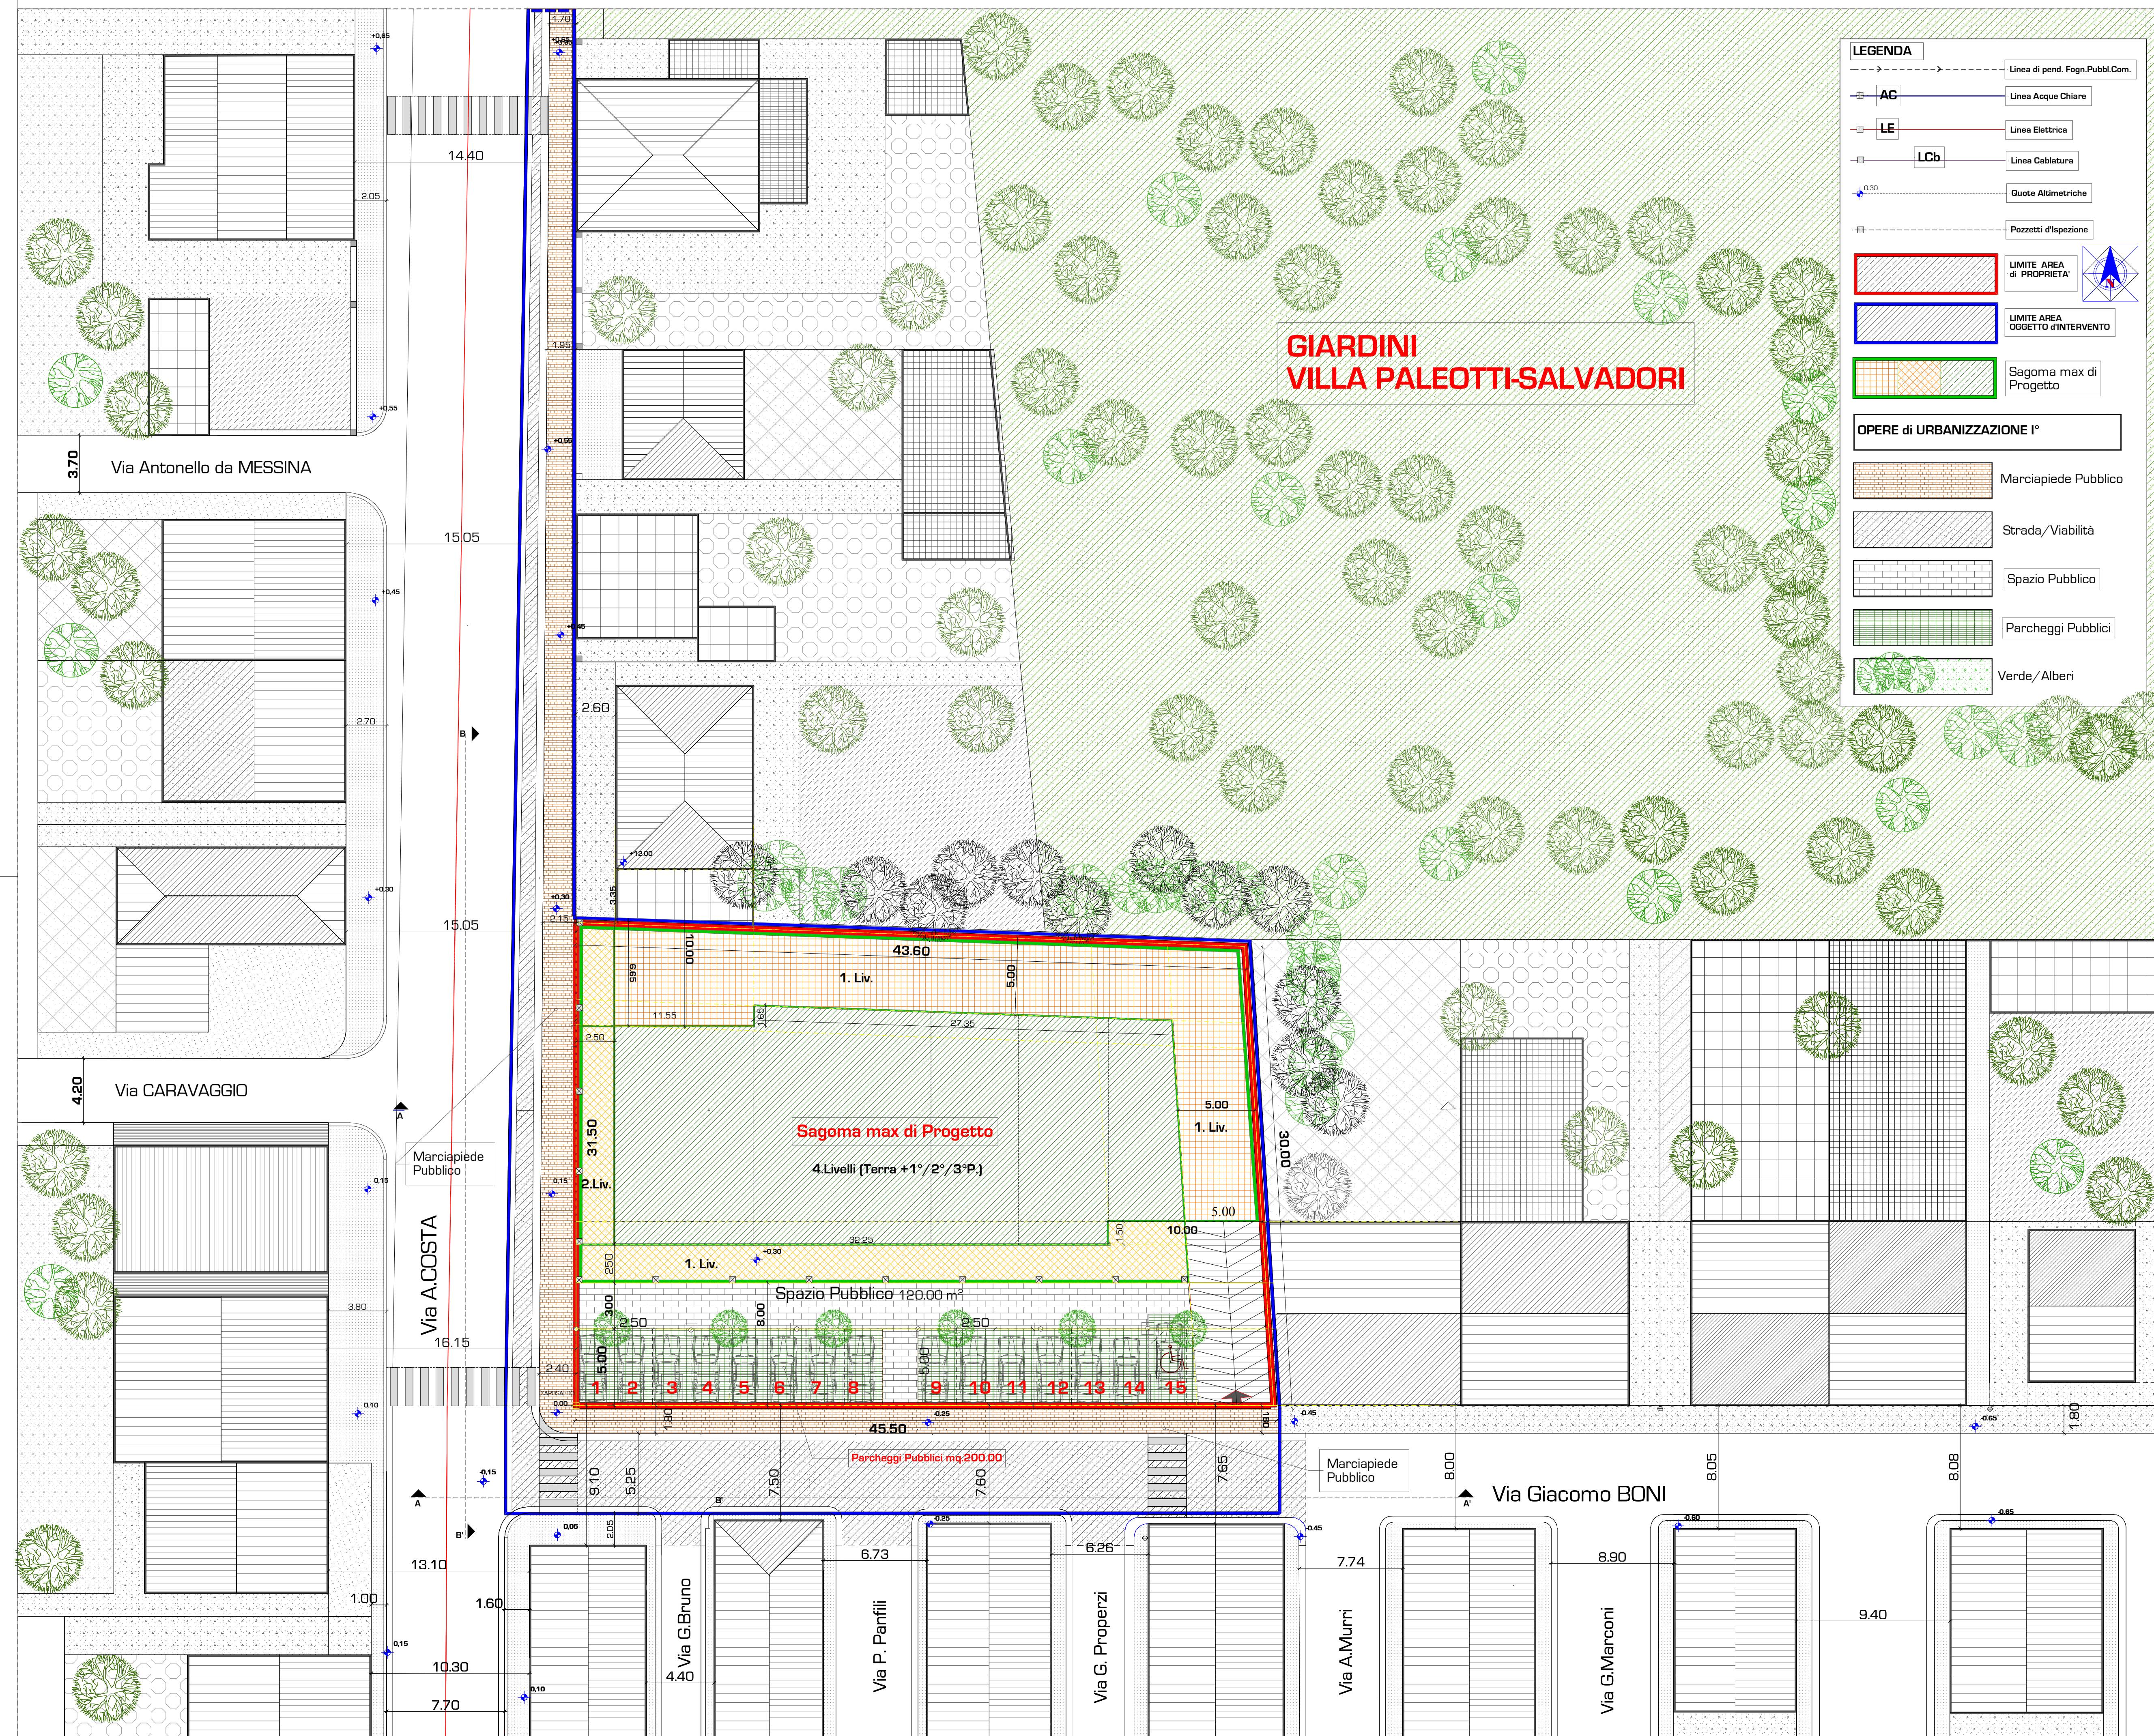

PLANIMETRIA GENERALE - PROFILI E QUOTE. 1/200

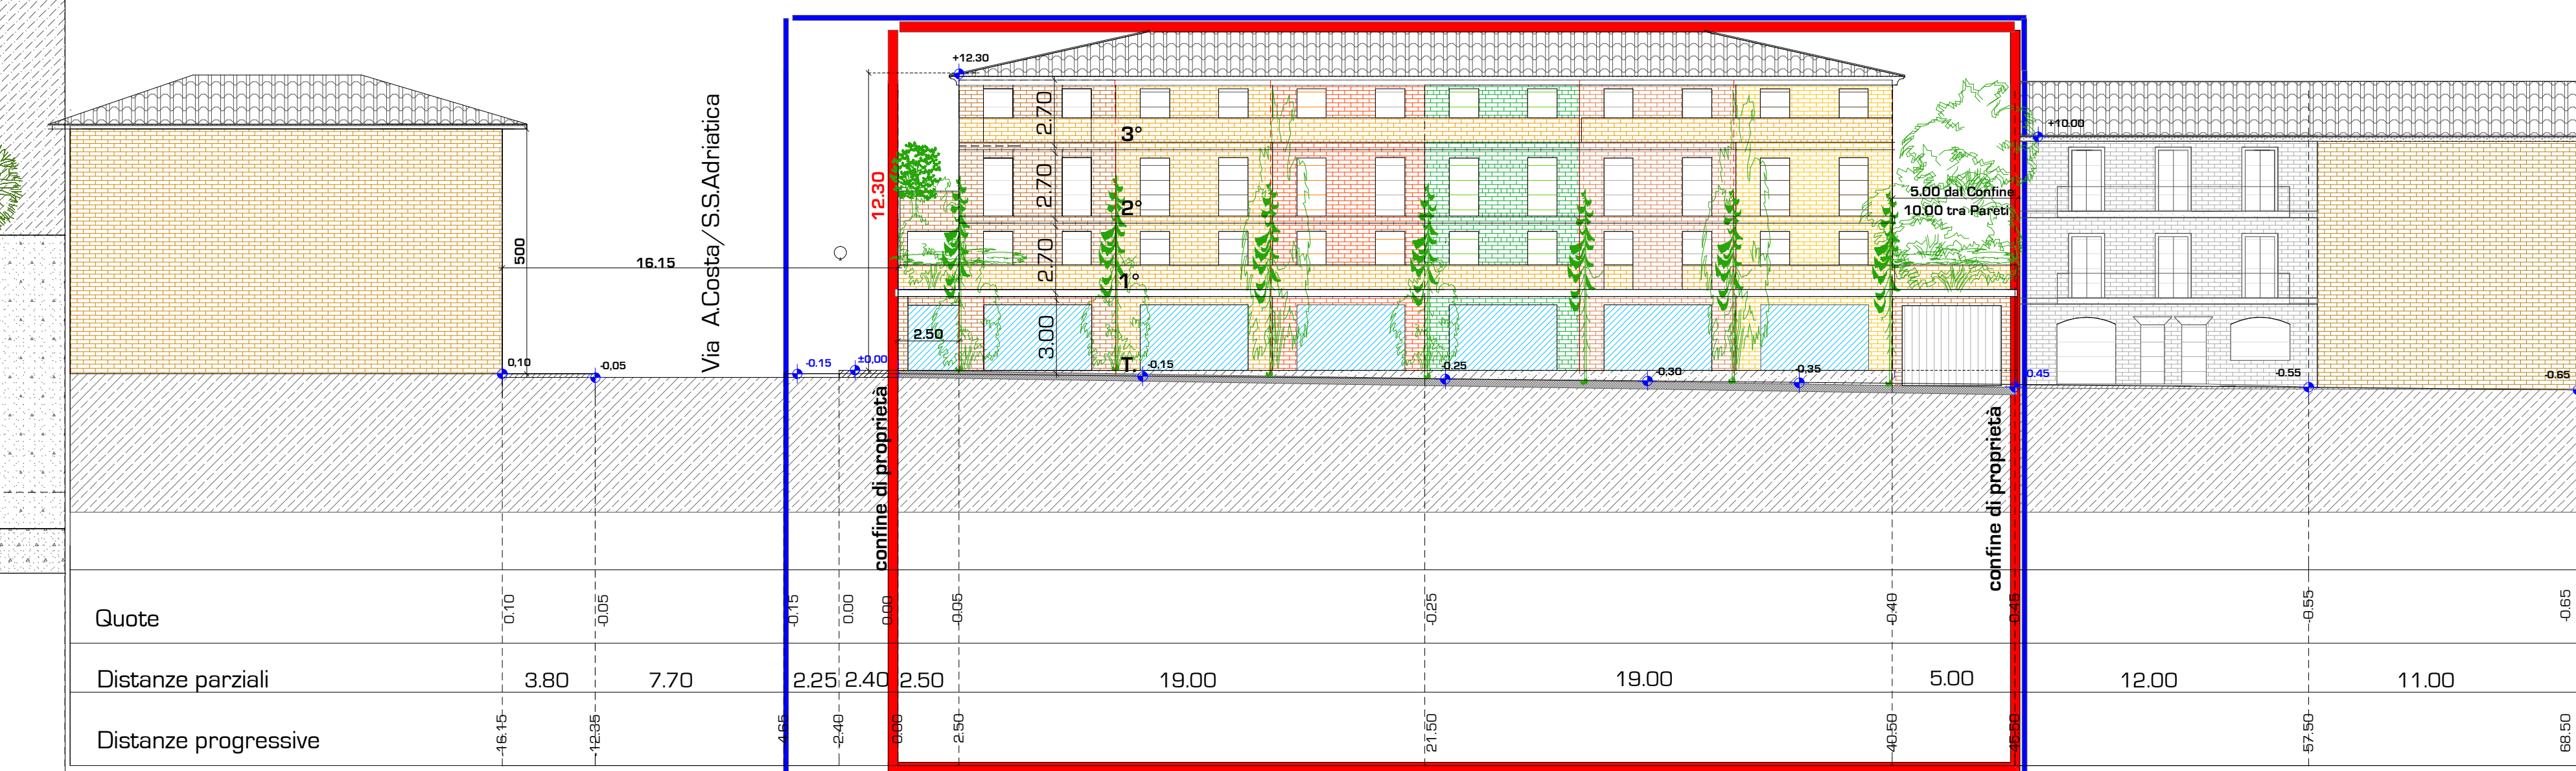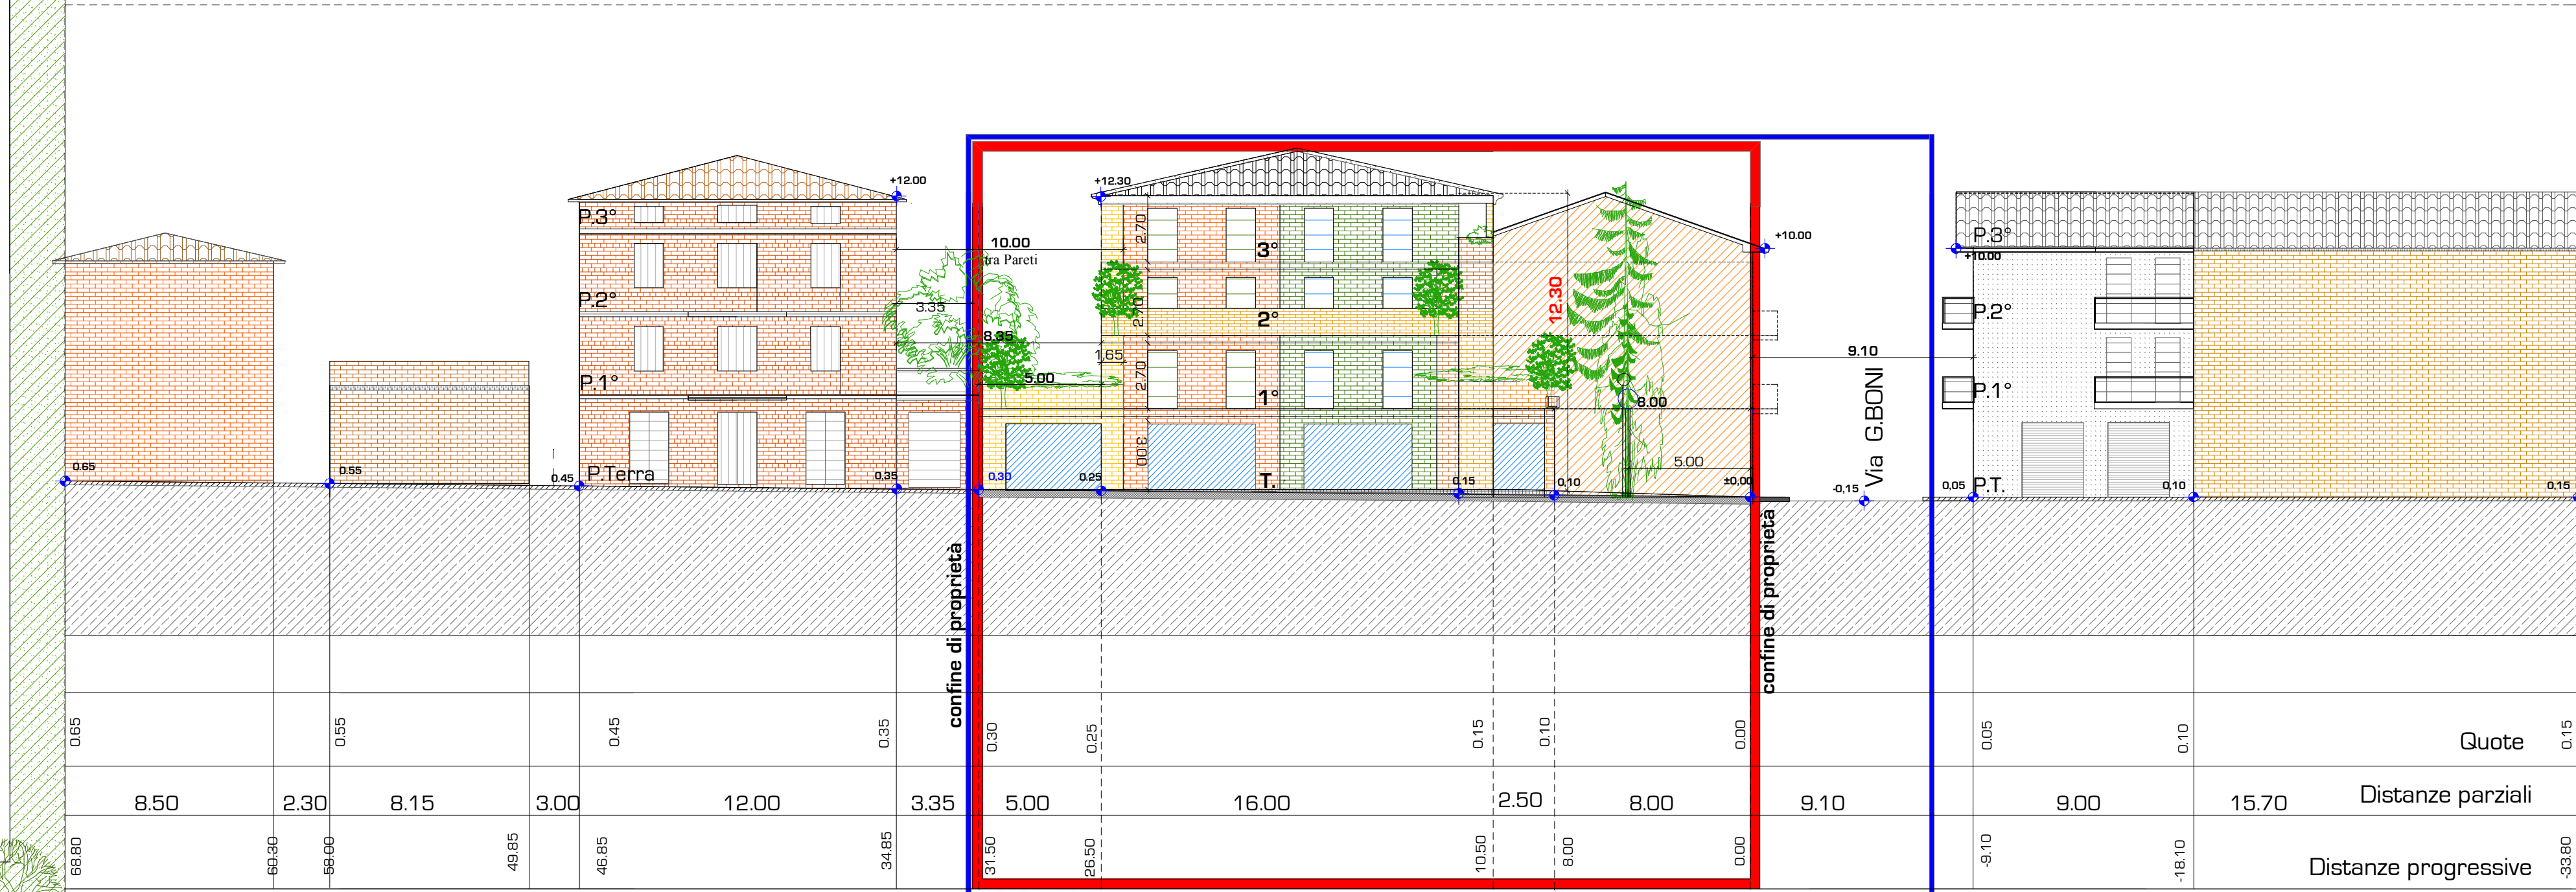

CITTA' DI PORTO SAN GIORGIO
PROVINCIA DI FERMO

Oggetto **Piano di Recupero in VARIANTE al PRG**
ai sensi dell'Art.26 della L.R.n.34/92 e sme.

Progetto di RIQUALIFICAZIONE Formale e Funzionale
Sottozona A2.1/COMPARTO Edilizio Sub g

Tavola **T.9** Planimetria Generale di Progetto
PROFILI e QUOTE.

Località VIA A.COSTA / VIA G.BONI

Proprietà Santarelli Patrizia e Santarelli Rossana

Progetto Starch IV.XI* + Arch.Mauro Ciarpella

Scala 1/200
Data

Starch IV.XI* + Arch. Mauro Ciarpella
Via IV Novembre, 4 - I. 0734.801613 - c. 033.5373230 - 63821-PortoSanGiorgio (FM)
email starch.11@gmail.com - mauro.ciarpella@starch.com

A norma di Legge il presente disegno è di proprietà dello Studio e tutti i diritti della produzione e riproduzione sono riservati e tutelati.