

Comune di Porto San Giorgio

Provincia di Fermo

Variante Urbanistica al piano di lottizzazione "comparto S. Vittoria" AMPLIAMENTO EDIFICIO ARTIGIANALE

Immobile sito in via Calceccchi Onesti e via Edison
Rif.Cat. N.C.E.U. Foglio 10 particella n.1450 sub 16

Sportello Unico Attività Produttive

L.R. 5 agosto 1992 n. 34, art. 28 quater - DPR 160 del 7 settembre 2010 art. 5 - D.Lgs. 30 giugno 2016 n. 127

Proprietà:

UNICREDIT LEASING S.p.A.
sede: via Rivani, 5 - Bologna
LEGALE RAPPRESENTANTE: SIG. NUNZIATI SAURO
delimitato a Roma in via Flaminia n.968
ca. BR1 P12E 09L25 16011

Firma per delega Impresa Utilizzatori:
ECOCOSTALZOW S.r.l.s.
di Franceschini Gianluca & Cozzz Porto San Giorgio
LEGALE RAPPRESENTANTE:
SIG. GIANLUCA FRANCESCHINI

ECOCOSTALZOW S.r.l.s.
sede: via T. C. Onesti, 20-63822 Porto San Giorgio
LEGALE RAPPRESENTANTE:
SIG. GIANLUCA FRANCESCHINI

Committente:

FEVOLA S.r.l.
Procuratore Delegato: BARTOLUCCI Fabrizio
nato a Roma il 29/07/1959 e
delimitato a Roma in via Flaminia n.968
ca. BR1 P12E 09L25 16011


PROGETTO
GDN - ingegneri - studio di architettura
via Traversa, 35 - 63900 Fermo - Tel.0498 0794208111
architetto: Luca Nardelli
architetto: Giuseppe Guarnieri
collaboratori: architetto Paolo Oliva
Ingegnere Giovanni Pica
Ingegnere Gianluca Acciarioli

PROGETTO IMPIANTI TECNOLOGICI
TAVOLE GRAFICHE
CLIMATIZZAZIONE E RICAMBIO ARIA


Consegna: MARZO 2017

Scale varie

T 03

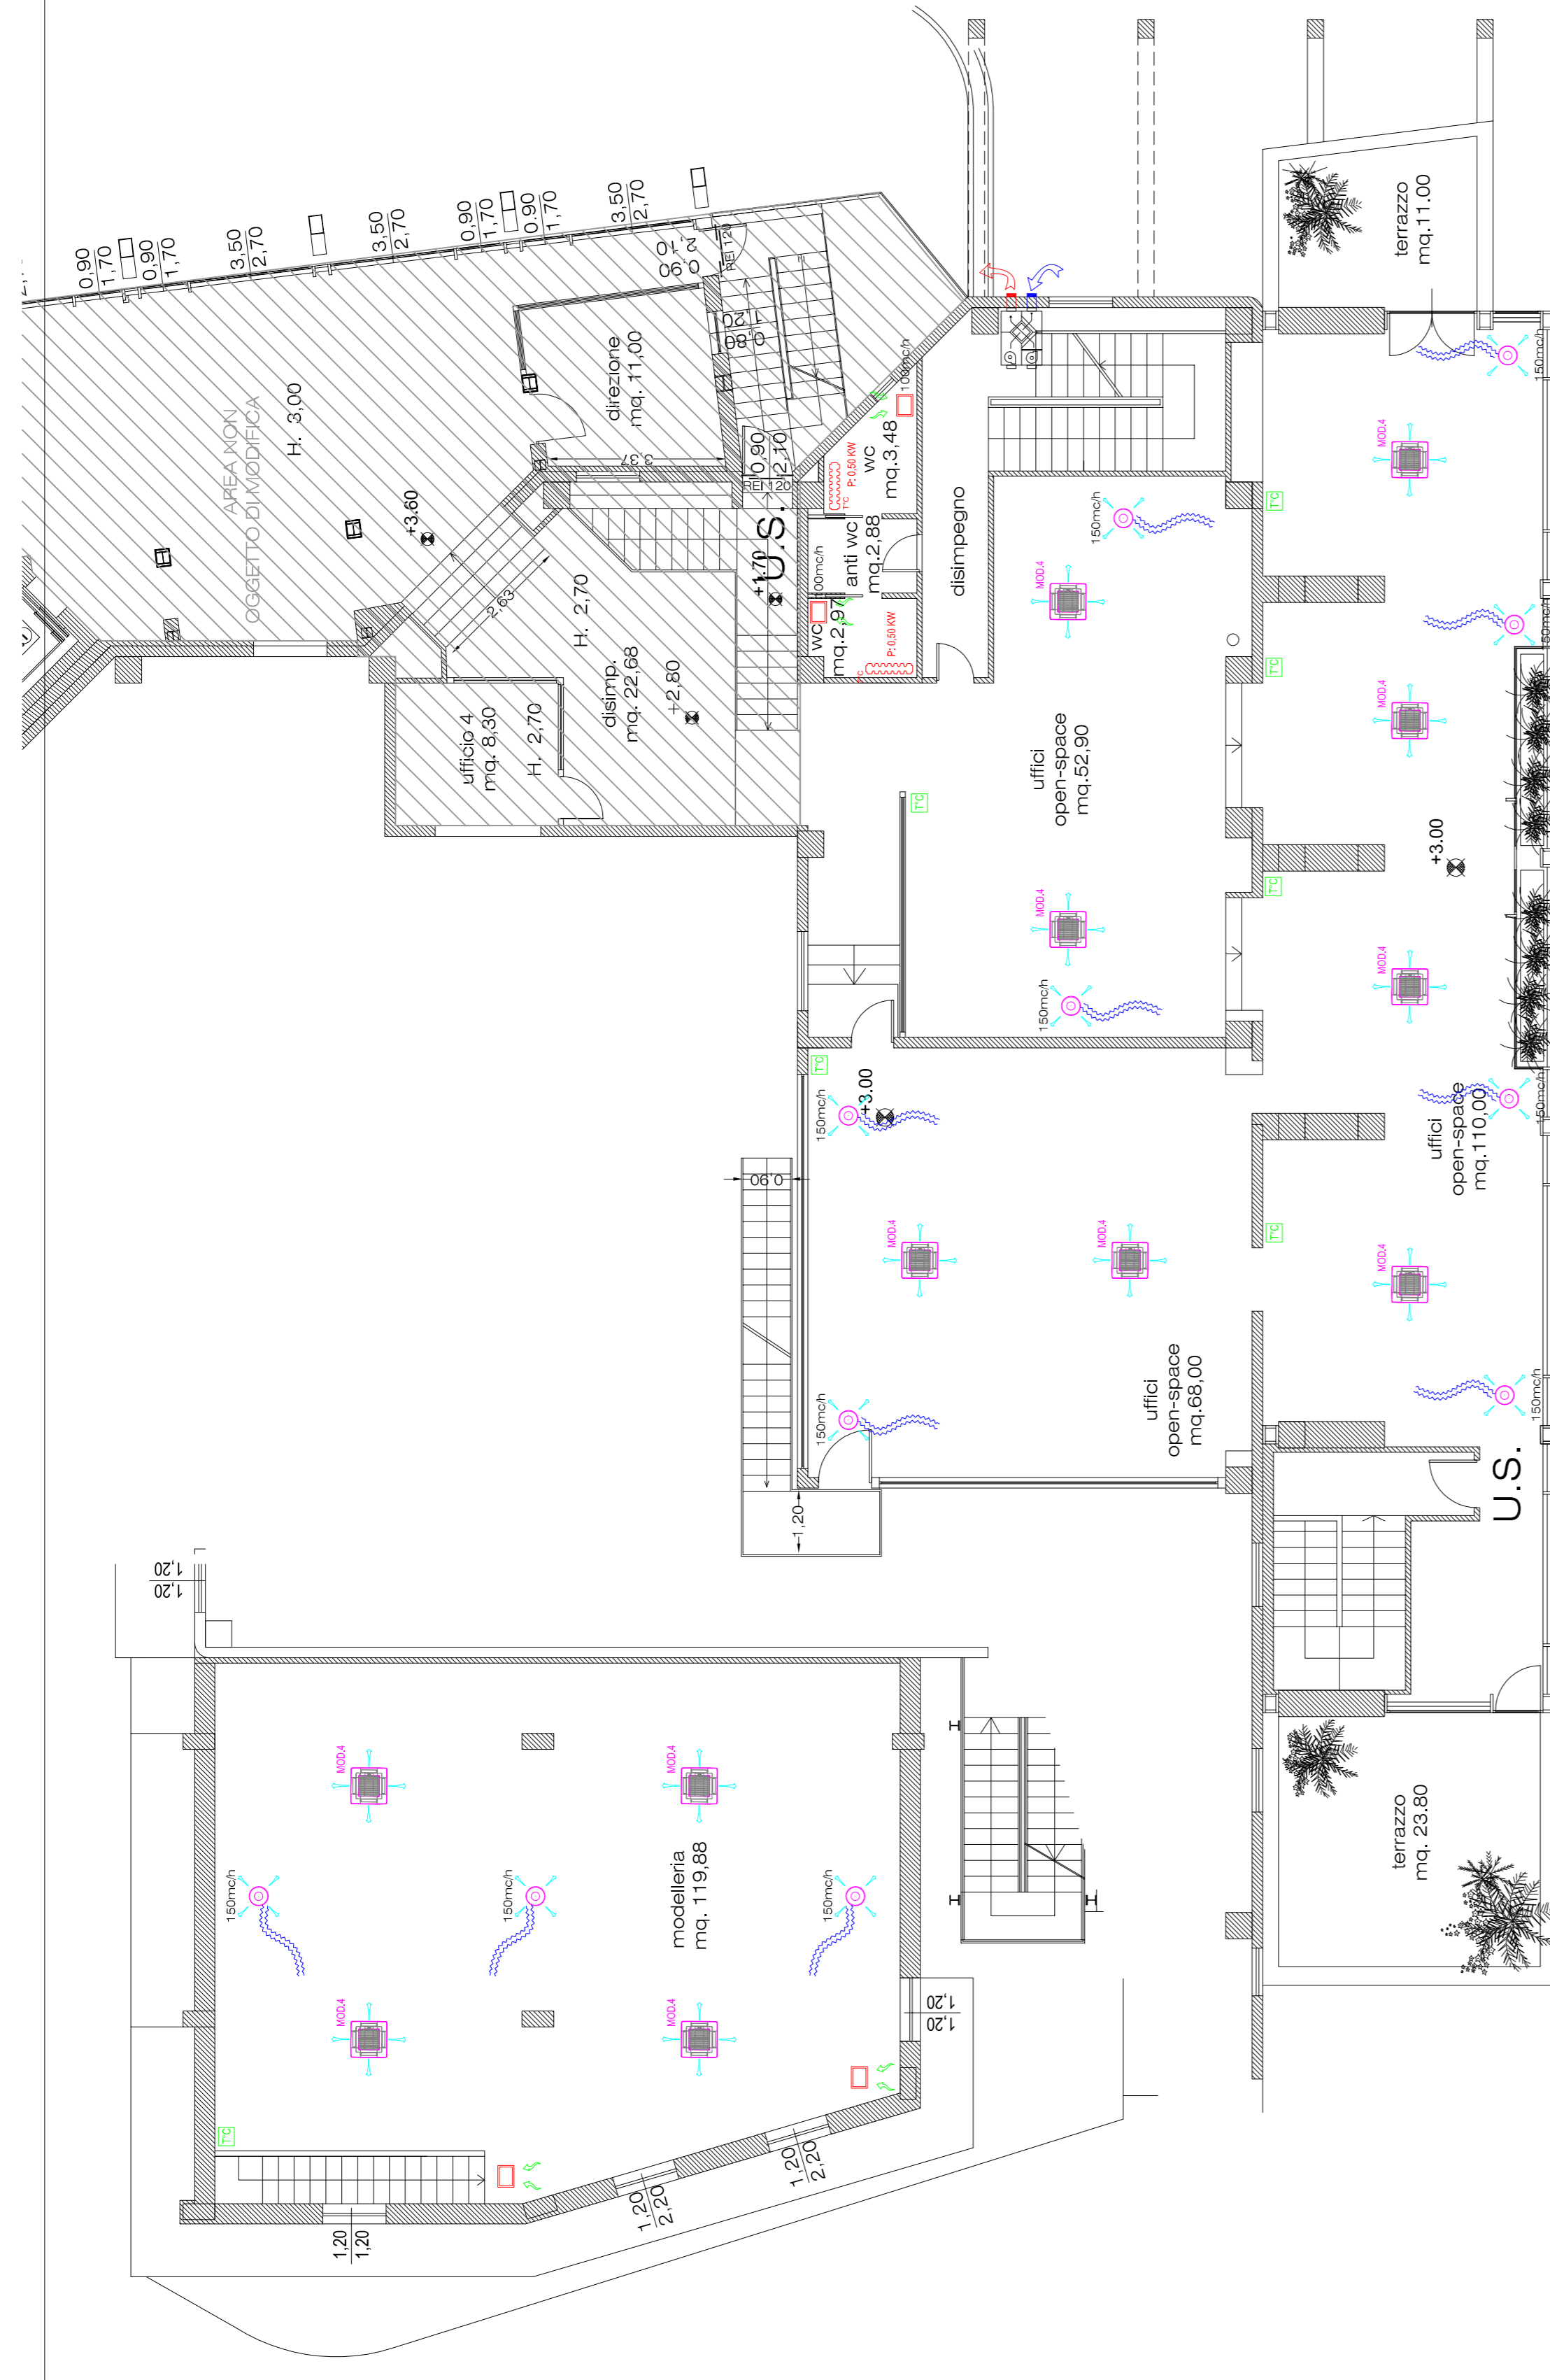


PLANIMETRIA PIANO PRIMO

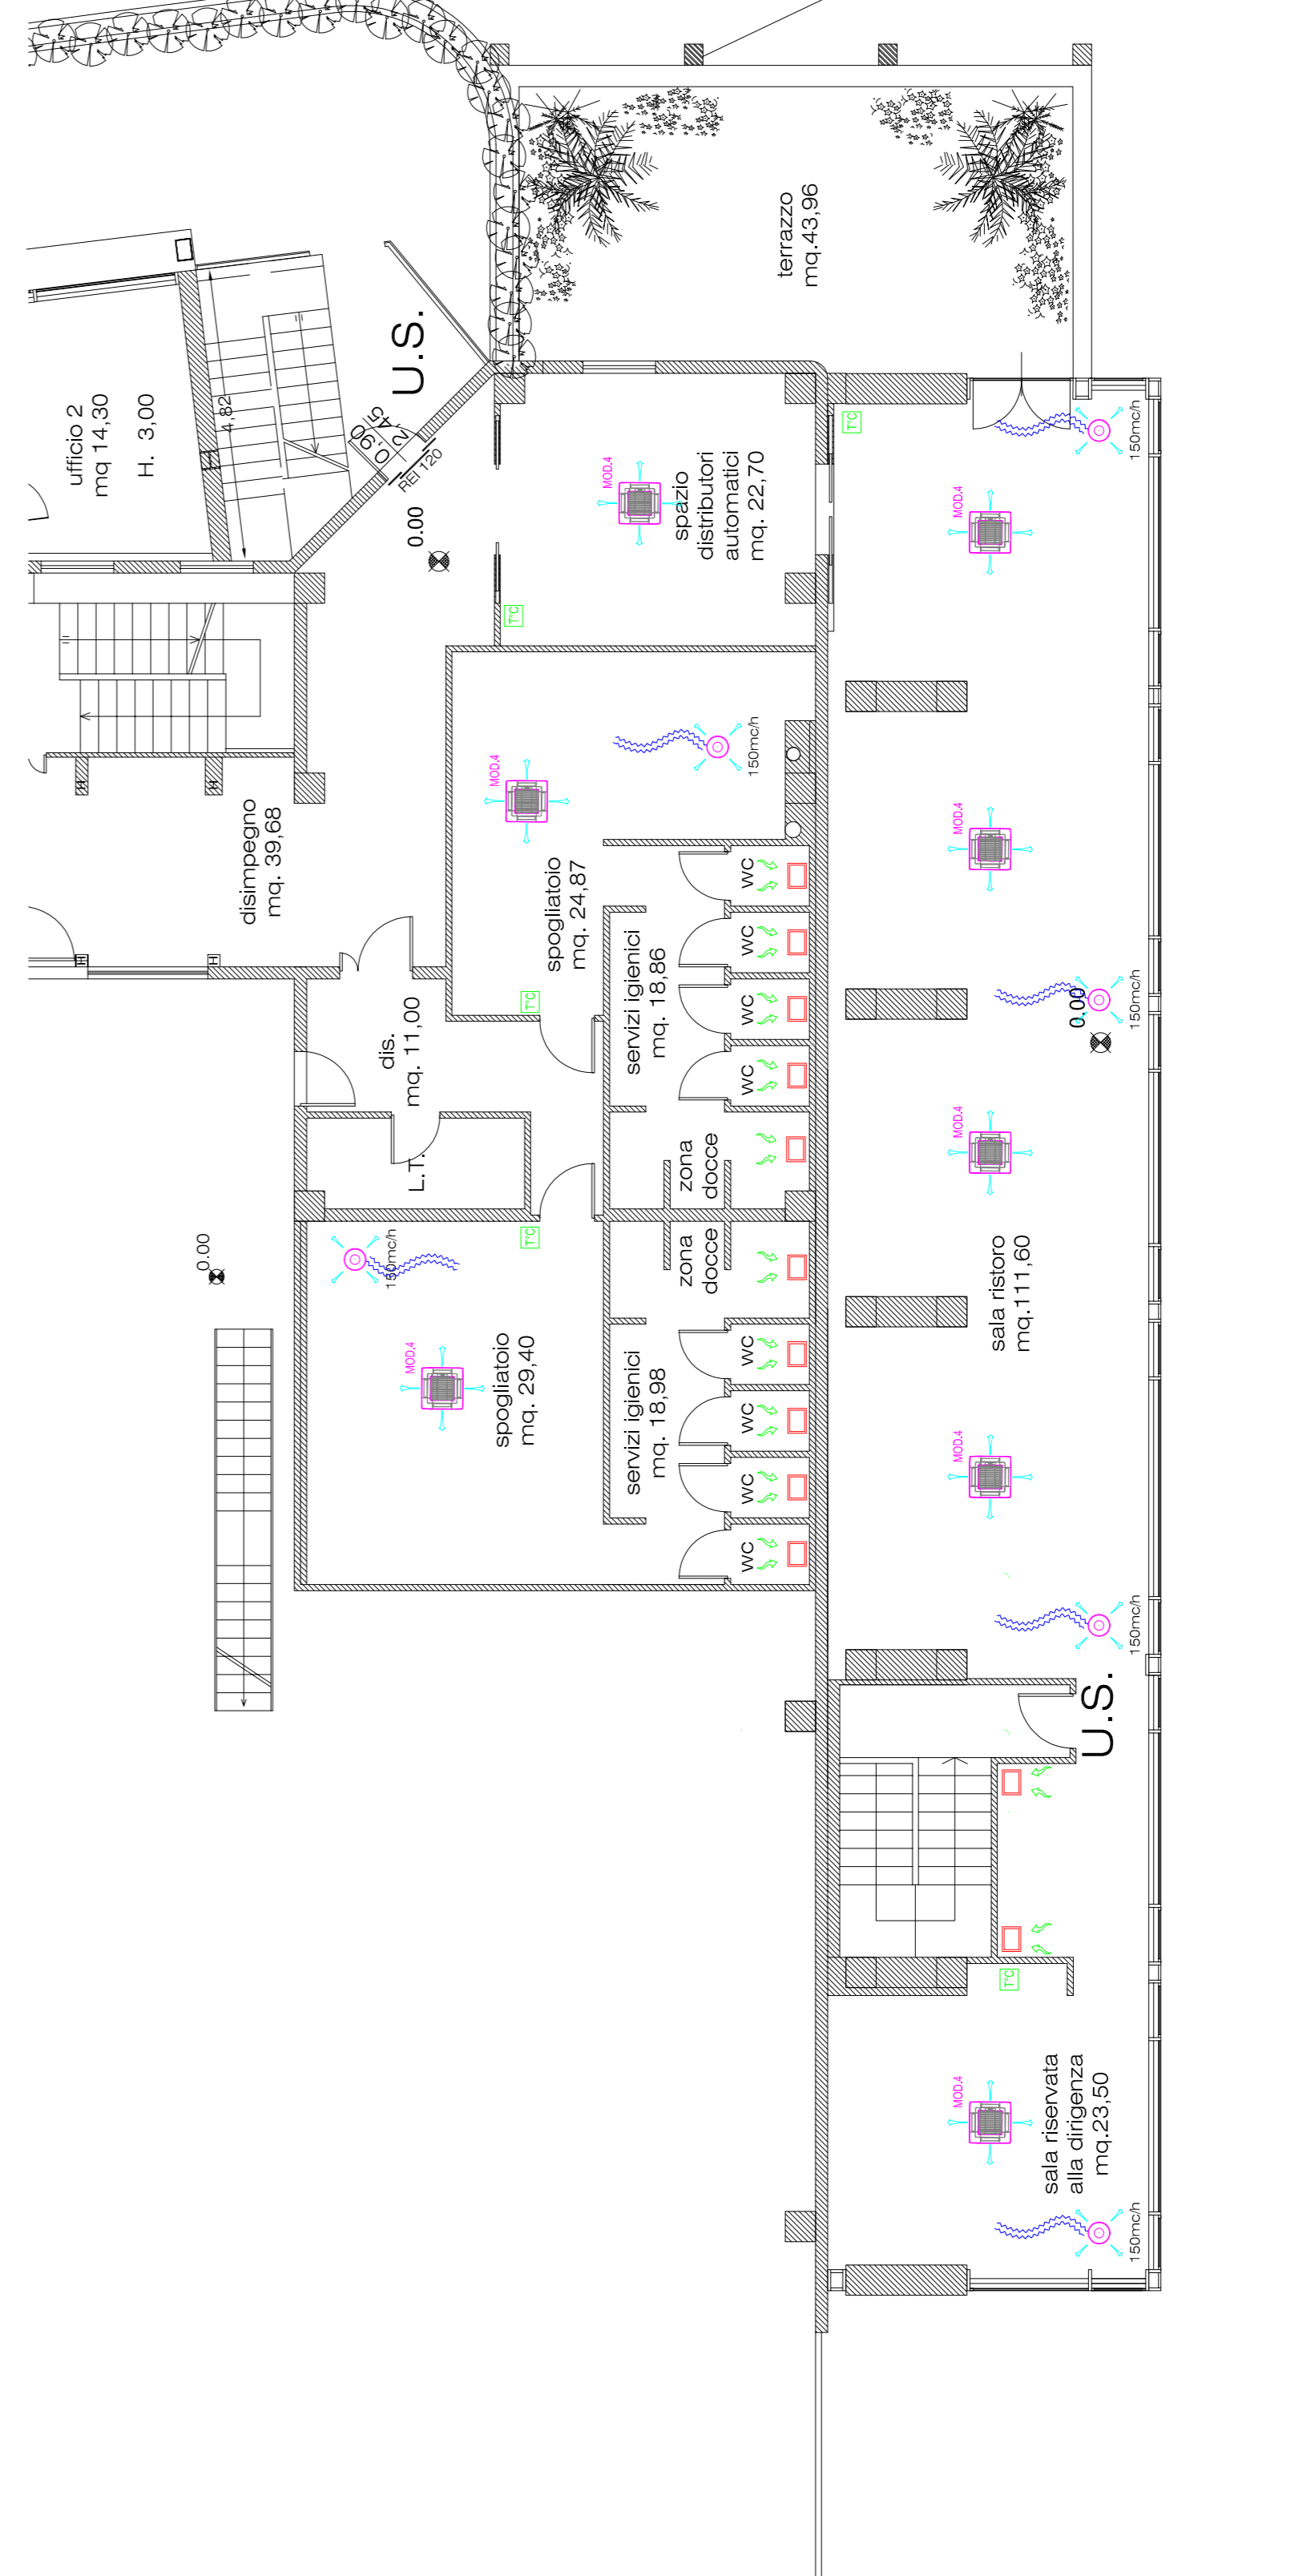

PLANIMETRIA PIANO TERRA

PARTICOLARI COSTRUTTIVI

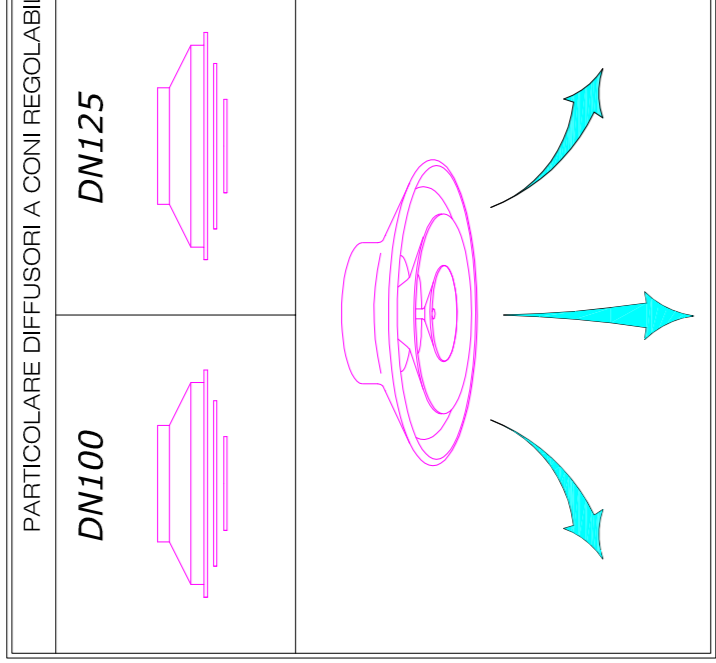

SIMBOLO	DESCRIZIONE
	Sistema di distribuzione del fluido
	Unità interna di climatizzazione: cassetta
	Unità interna di climatizzazione: canalizzato
	Unità interna di climatizzazione: pensile
	Unità Esterna di climatizzazione
	Termosirente elettrico dotato di termostato a bordo
	Termosirente a filo con sistema dotato di concentratore
	Concentratore per gestione climatizzazione (Accensione/Spegnimento)
	Sistema di distribuzione - VAV elettrico Piano Primo
	Sistema di distribuzione - VAV elettrico Piano Terra



PLANIMETRIA PIANO SECONDO