




PLANIMETRIA PIANO SEMINTERRATO

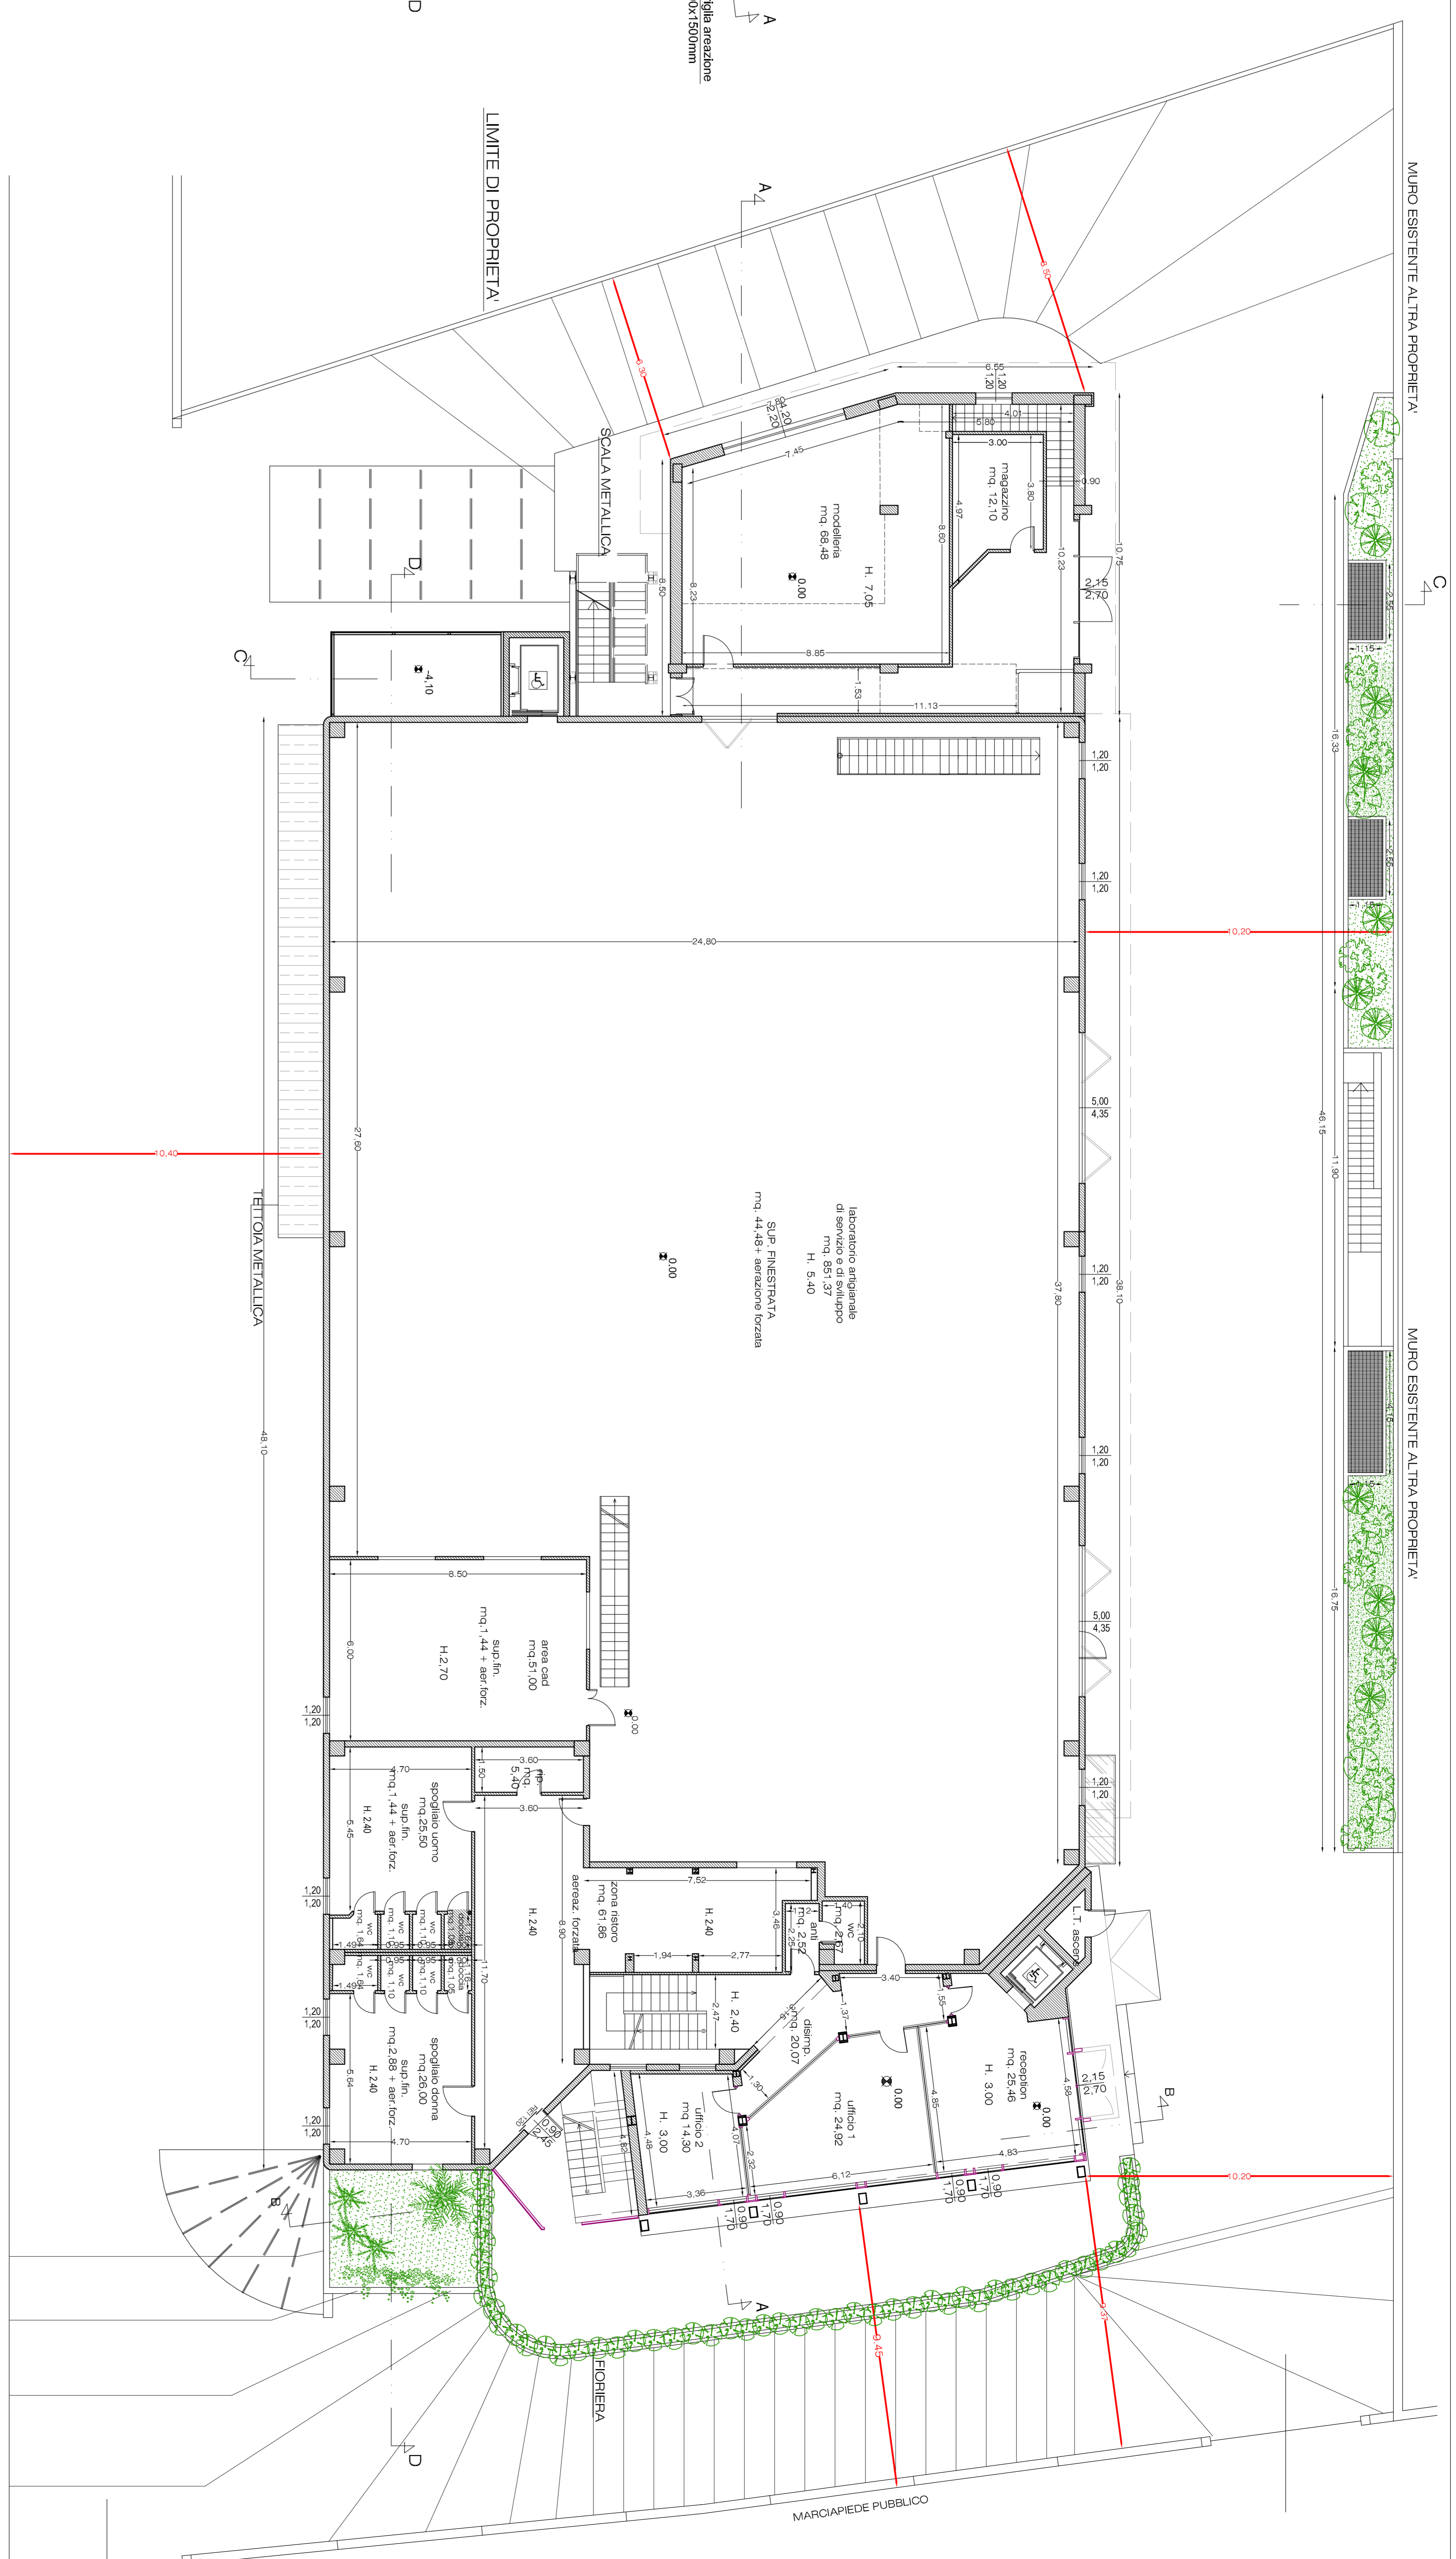

PLANIMETRIA PIANO TERRA

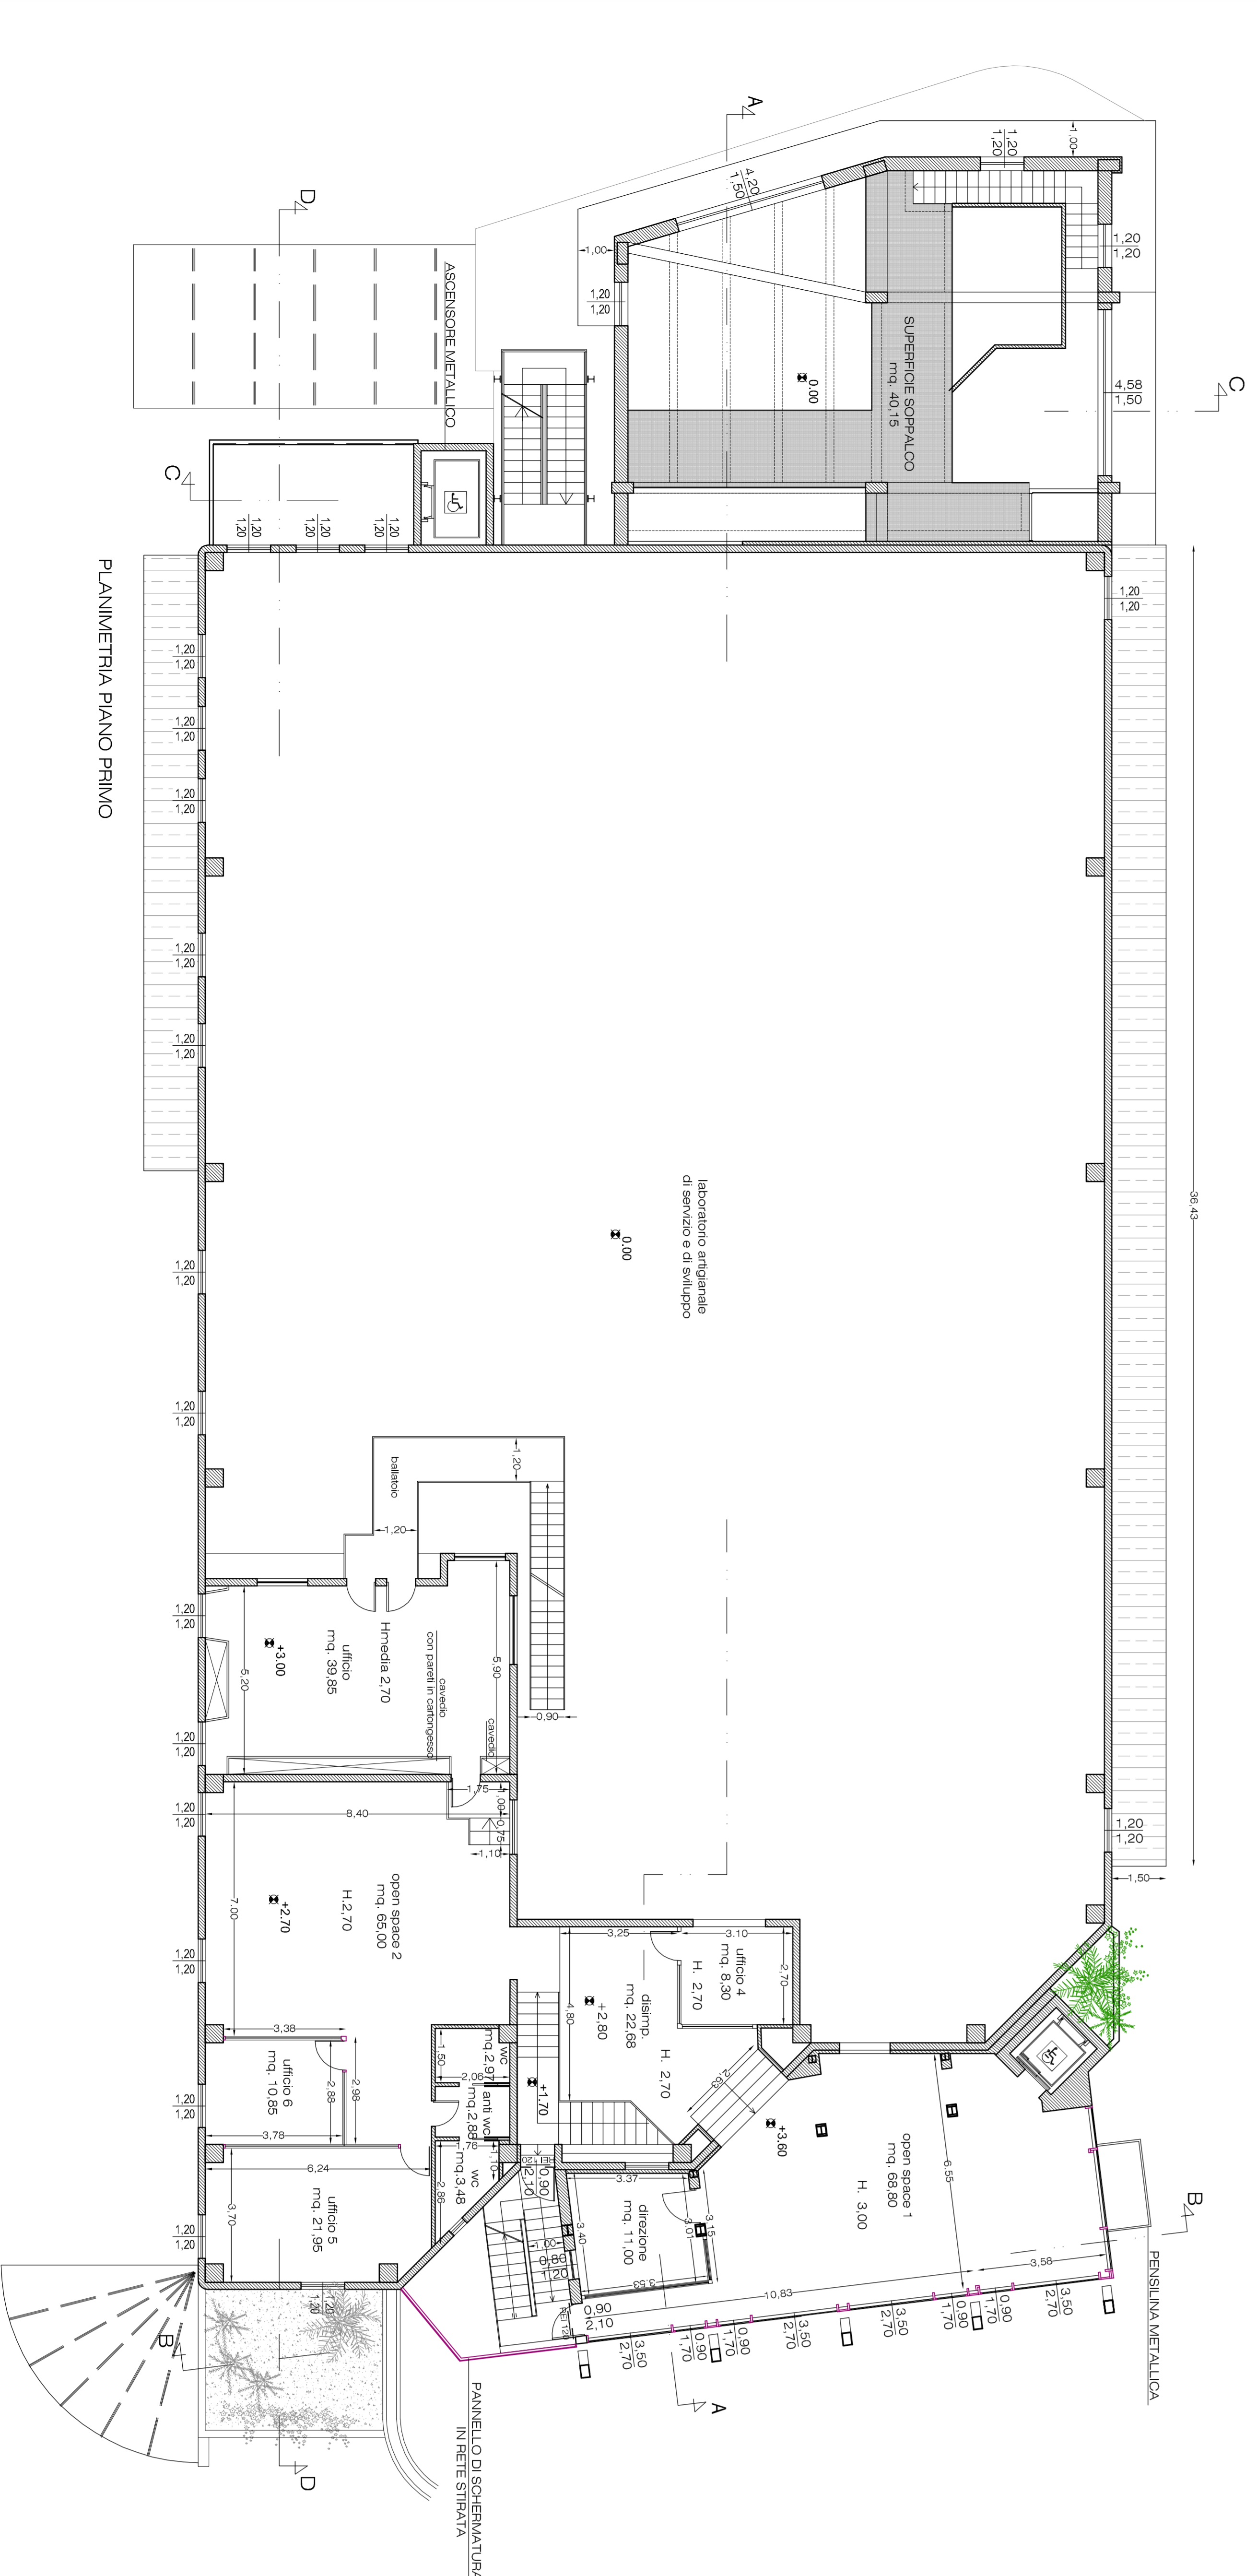

PLANIMETRIA PIANO PRIMO

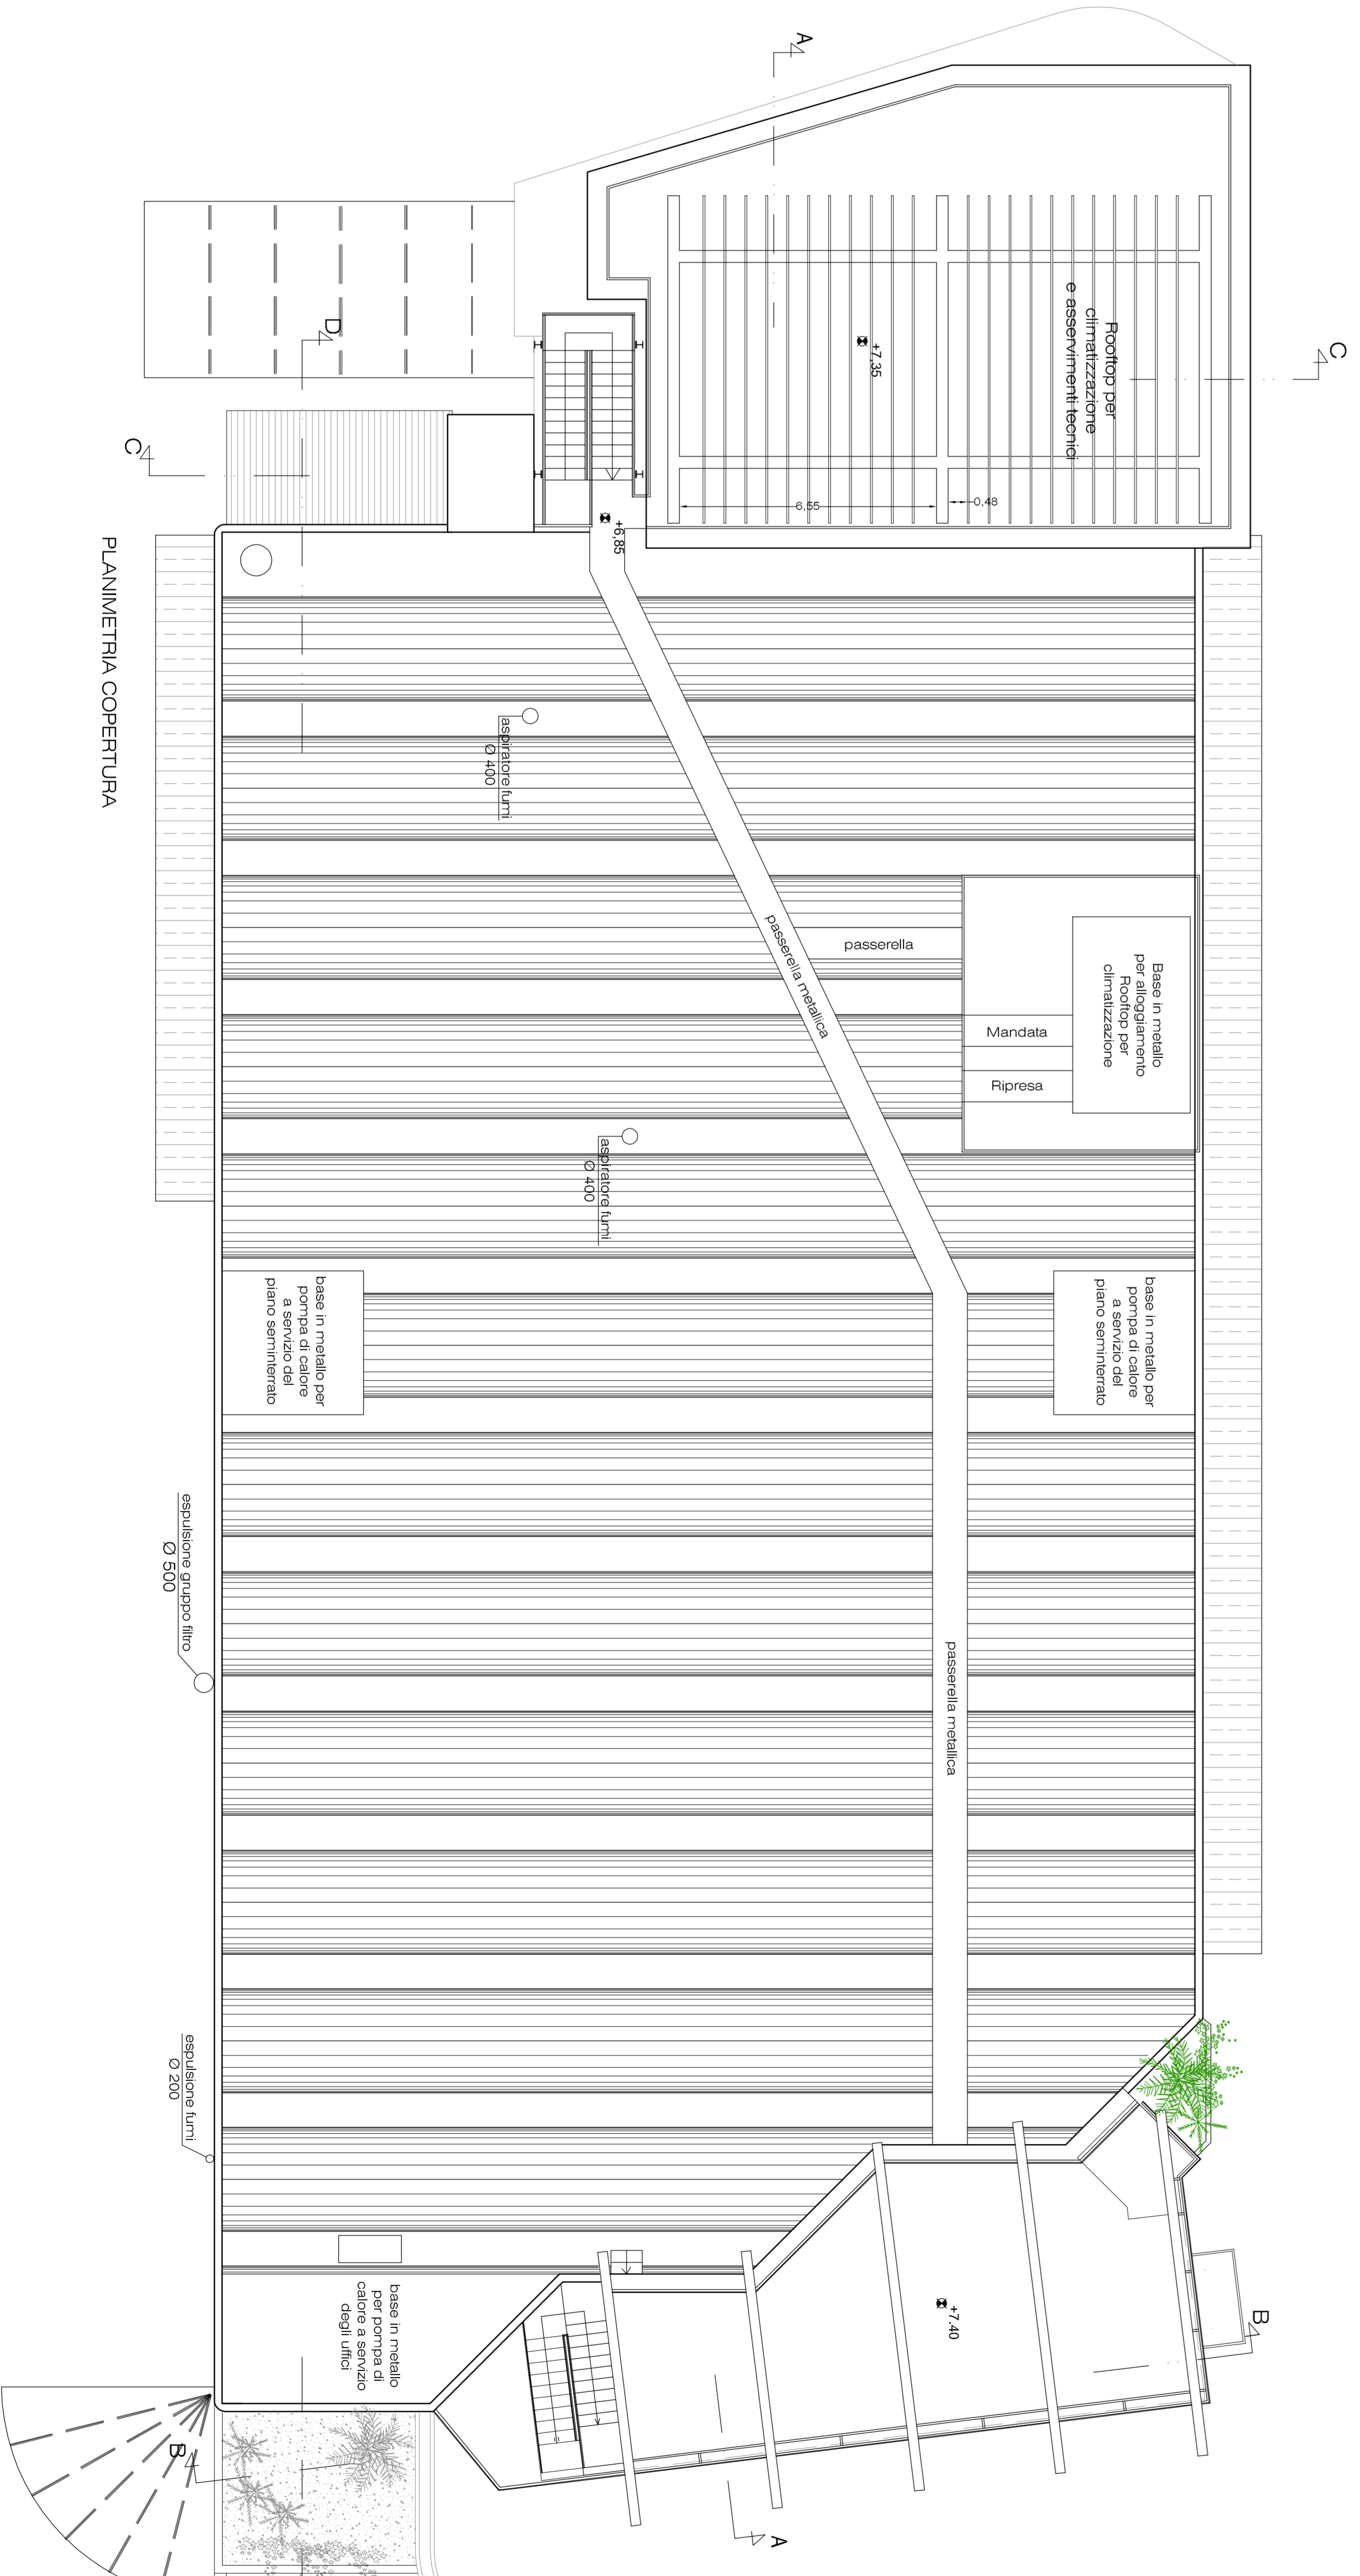

PLANIMETRIA COPERTURA

Comune di Porto San Giorgio
 Provincia di Fermo

Variente Urbanistica
 al piano di lottizzazione comparto S. Vittoria^a
AMPLIAMENTO EDIFICIO ARTIGIANALE

Sporletto Unico Attivita' Produttive

PROGETTO





STATO ATTUALE
 PLANIMETRIE

TAV. 01

Scala: 1:100
 Data: MARZO 2017