




PROGETTO
G.D.N. associato - studio di architettura
progettazione, direzione lavori, direzione
coordinamento lavori, direzione
coordinamento sicurezza
INGEGNERI ARCHITETTI
VITTORIO CANTARELLI
GIANFRANCESCO BIANCHI
GIANFRANCESCO BIANCHI

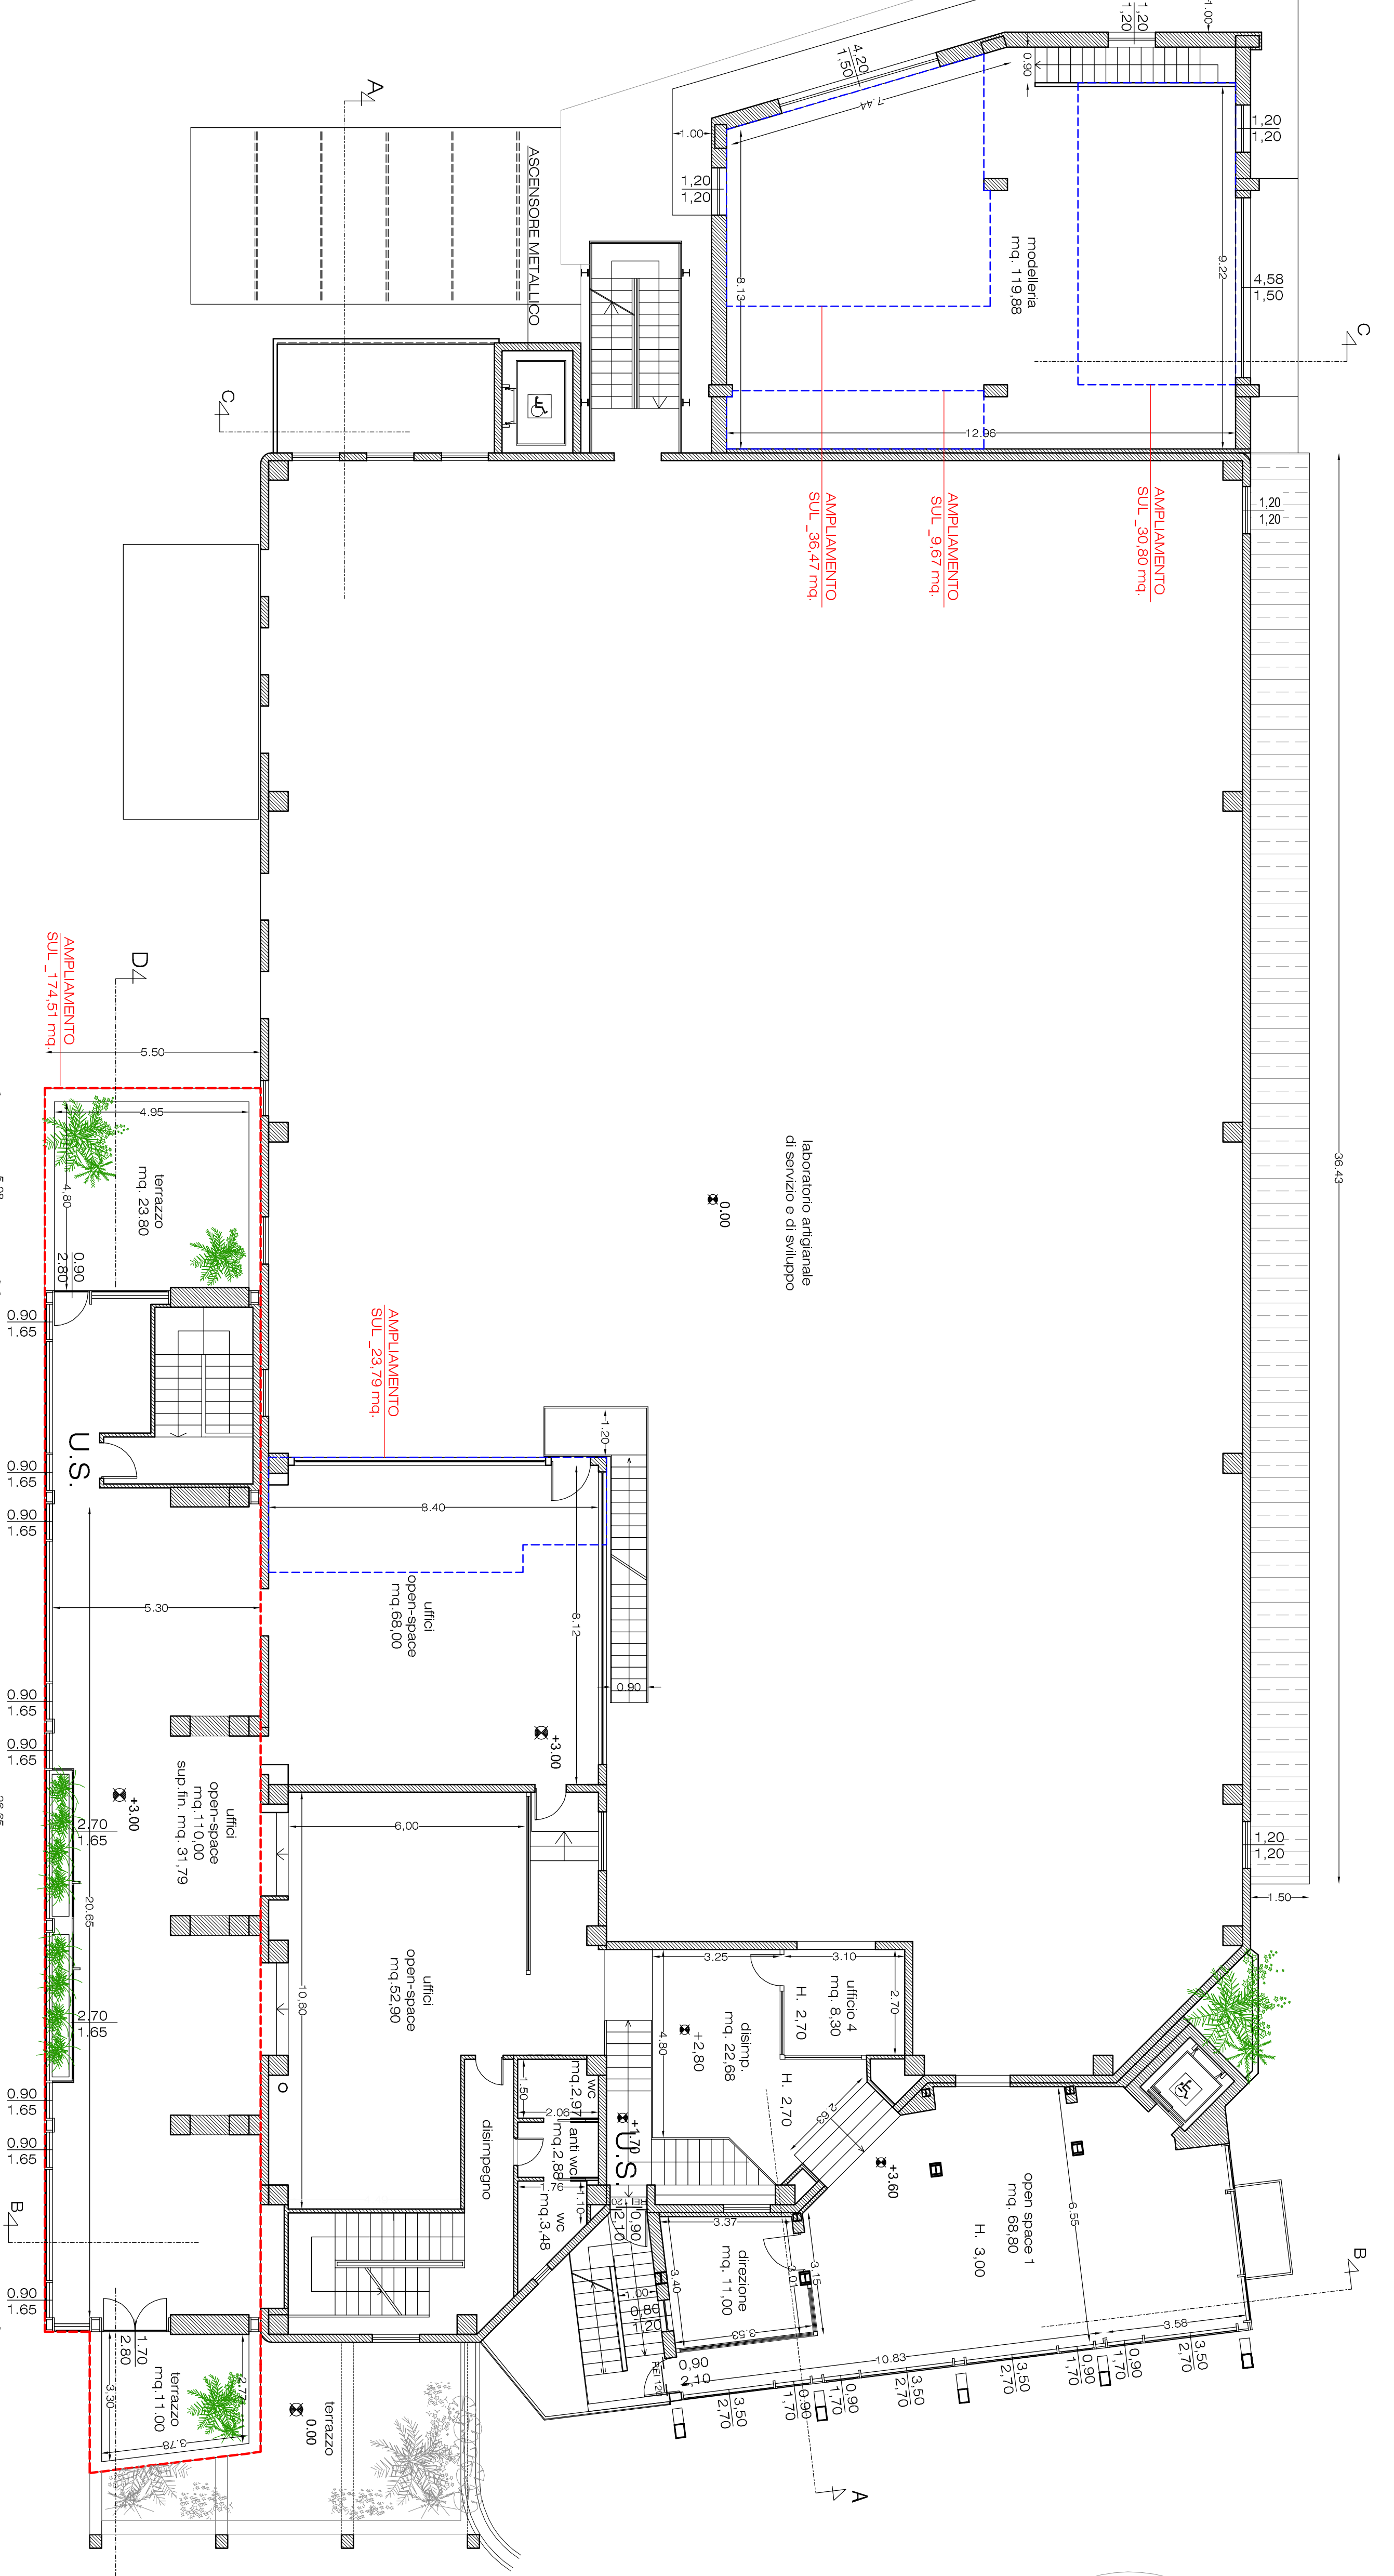


PLANIMETRIA PIANO PRIMO

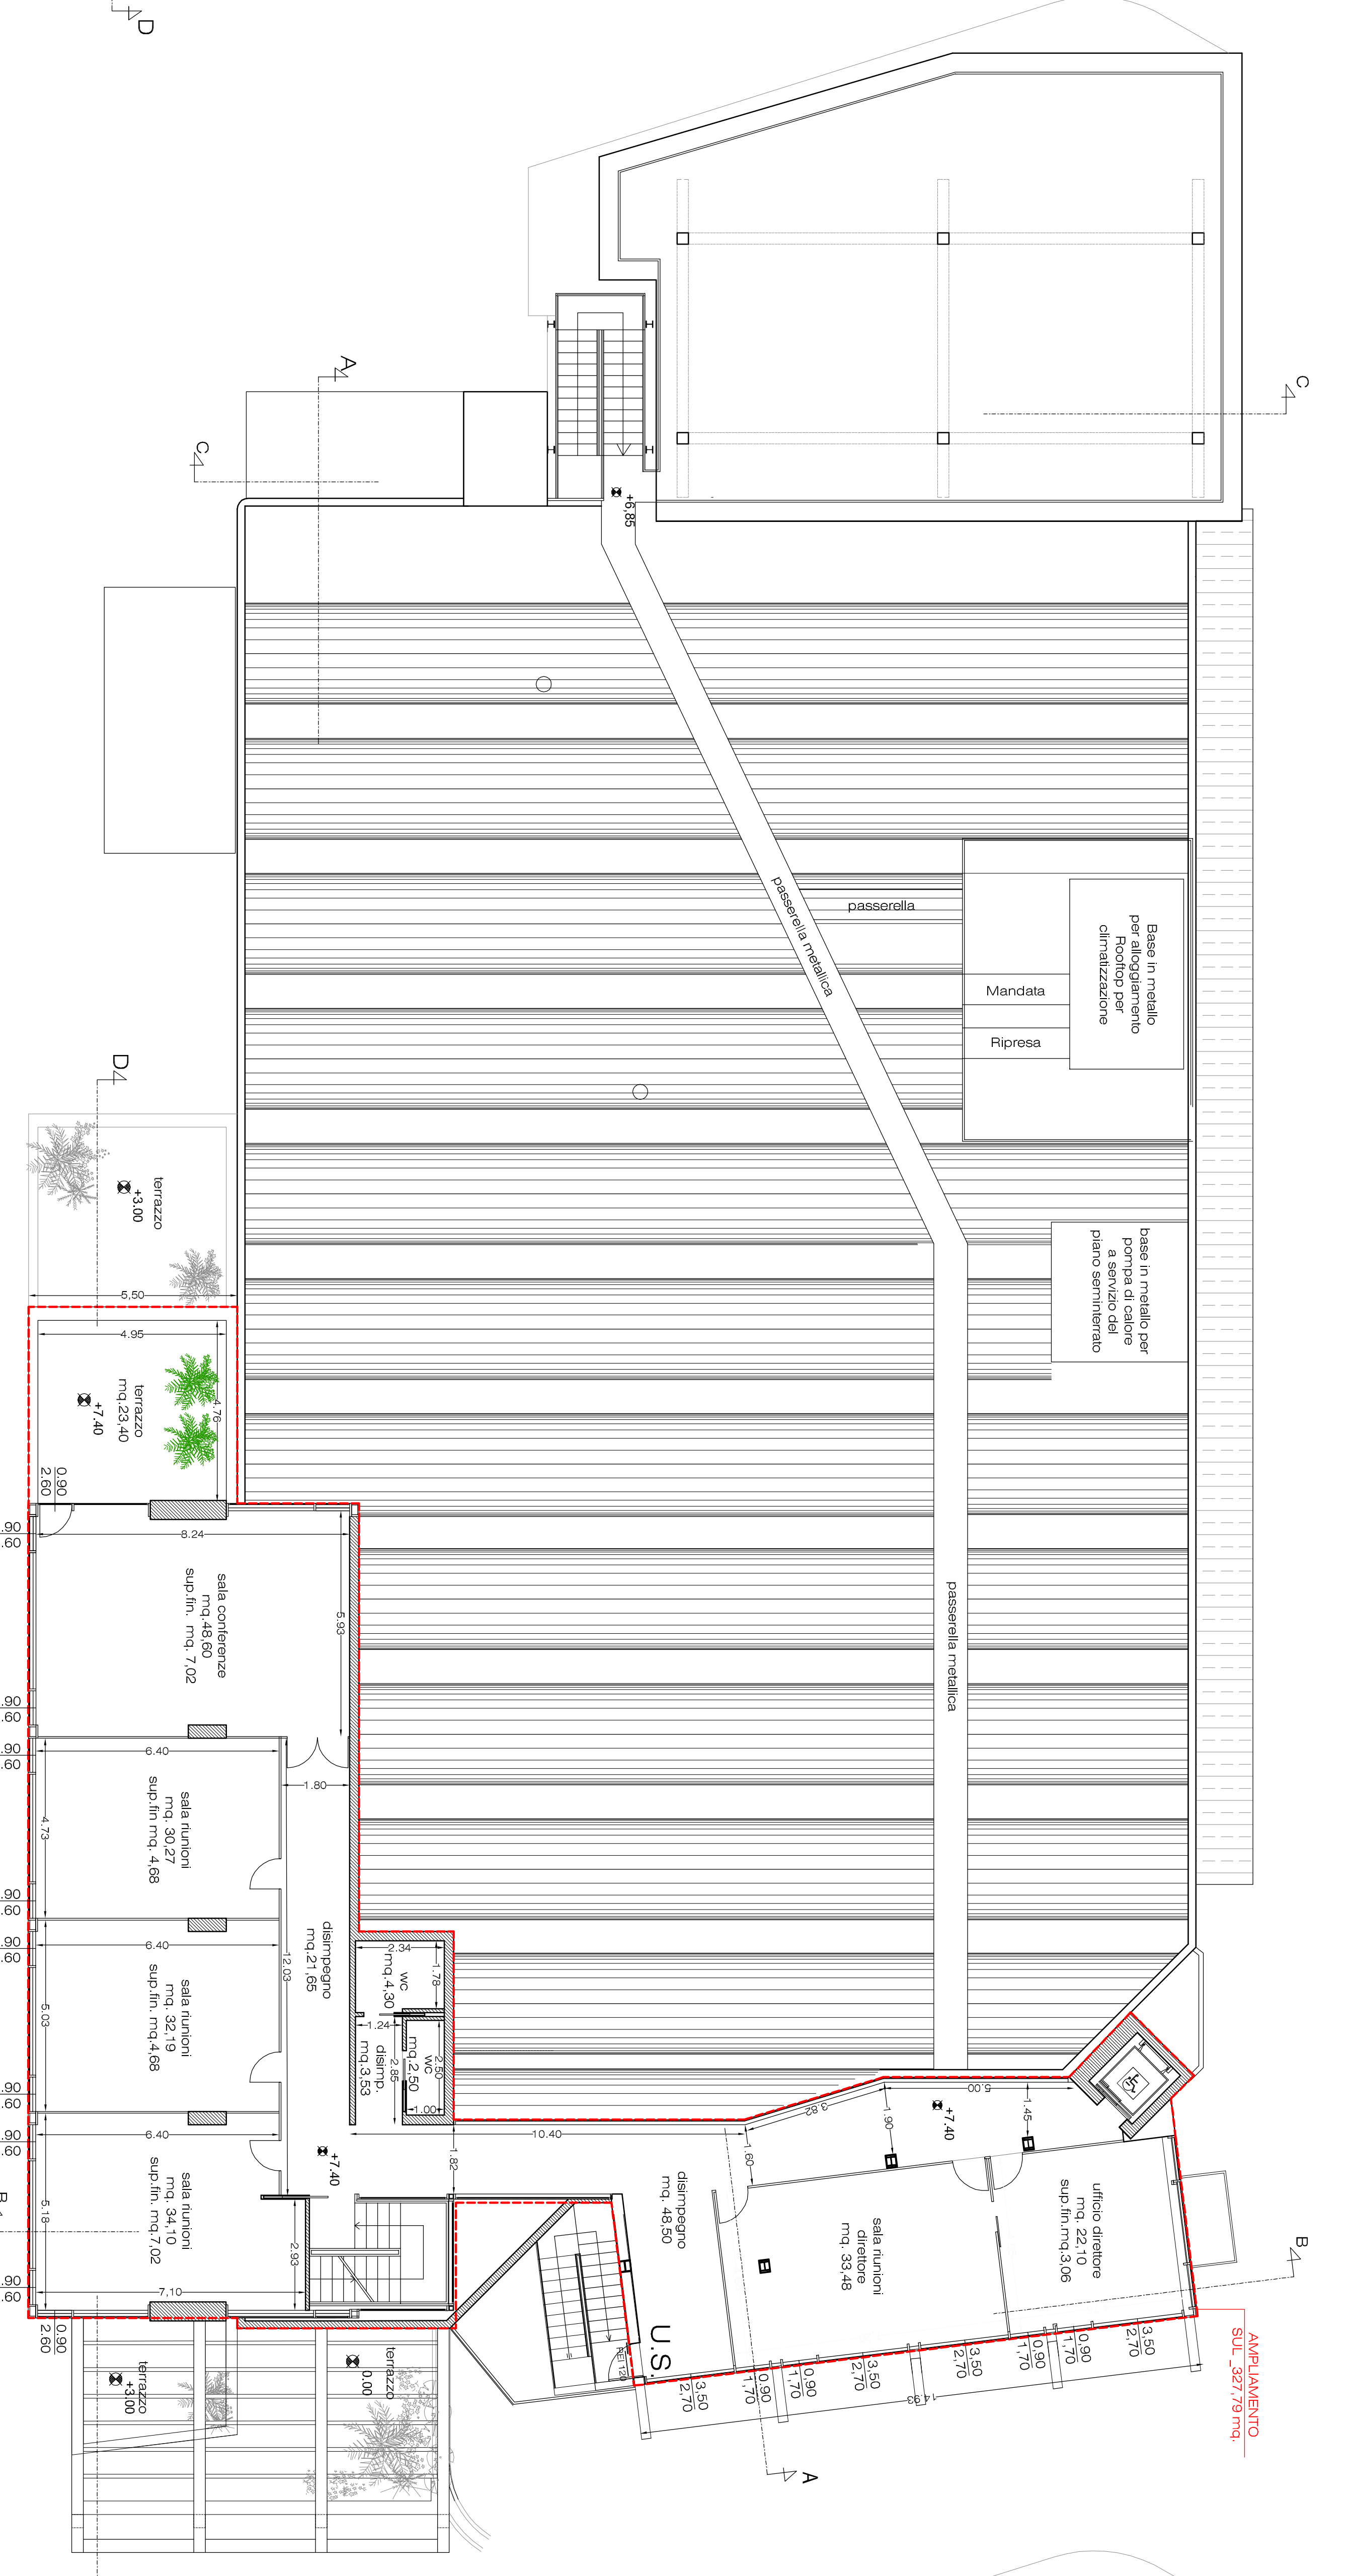


PLANIMETRIA PIANO SECONDO

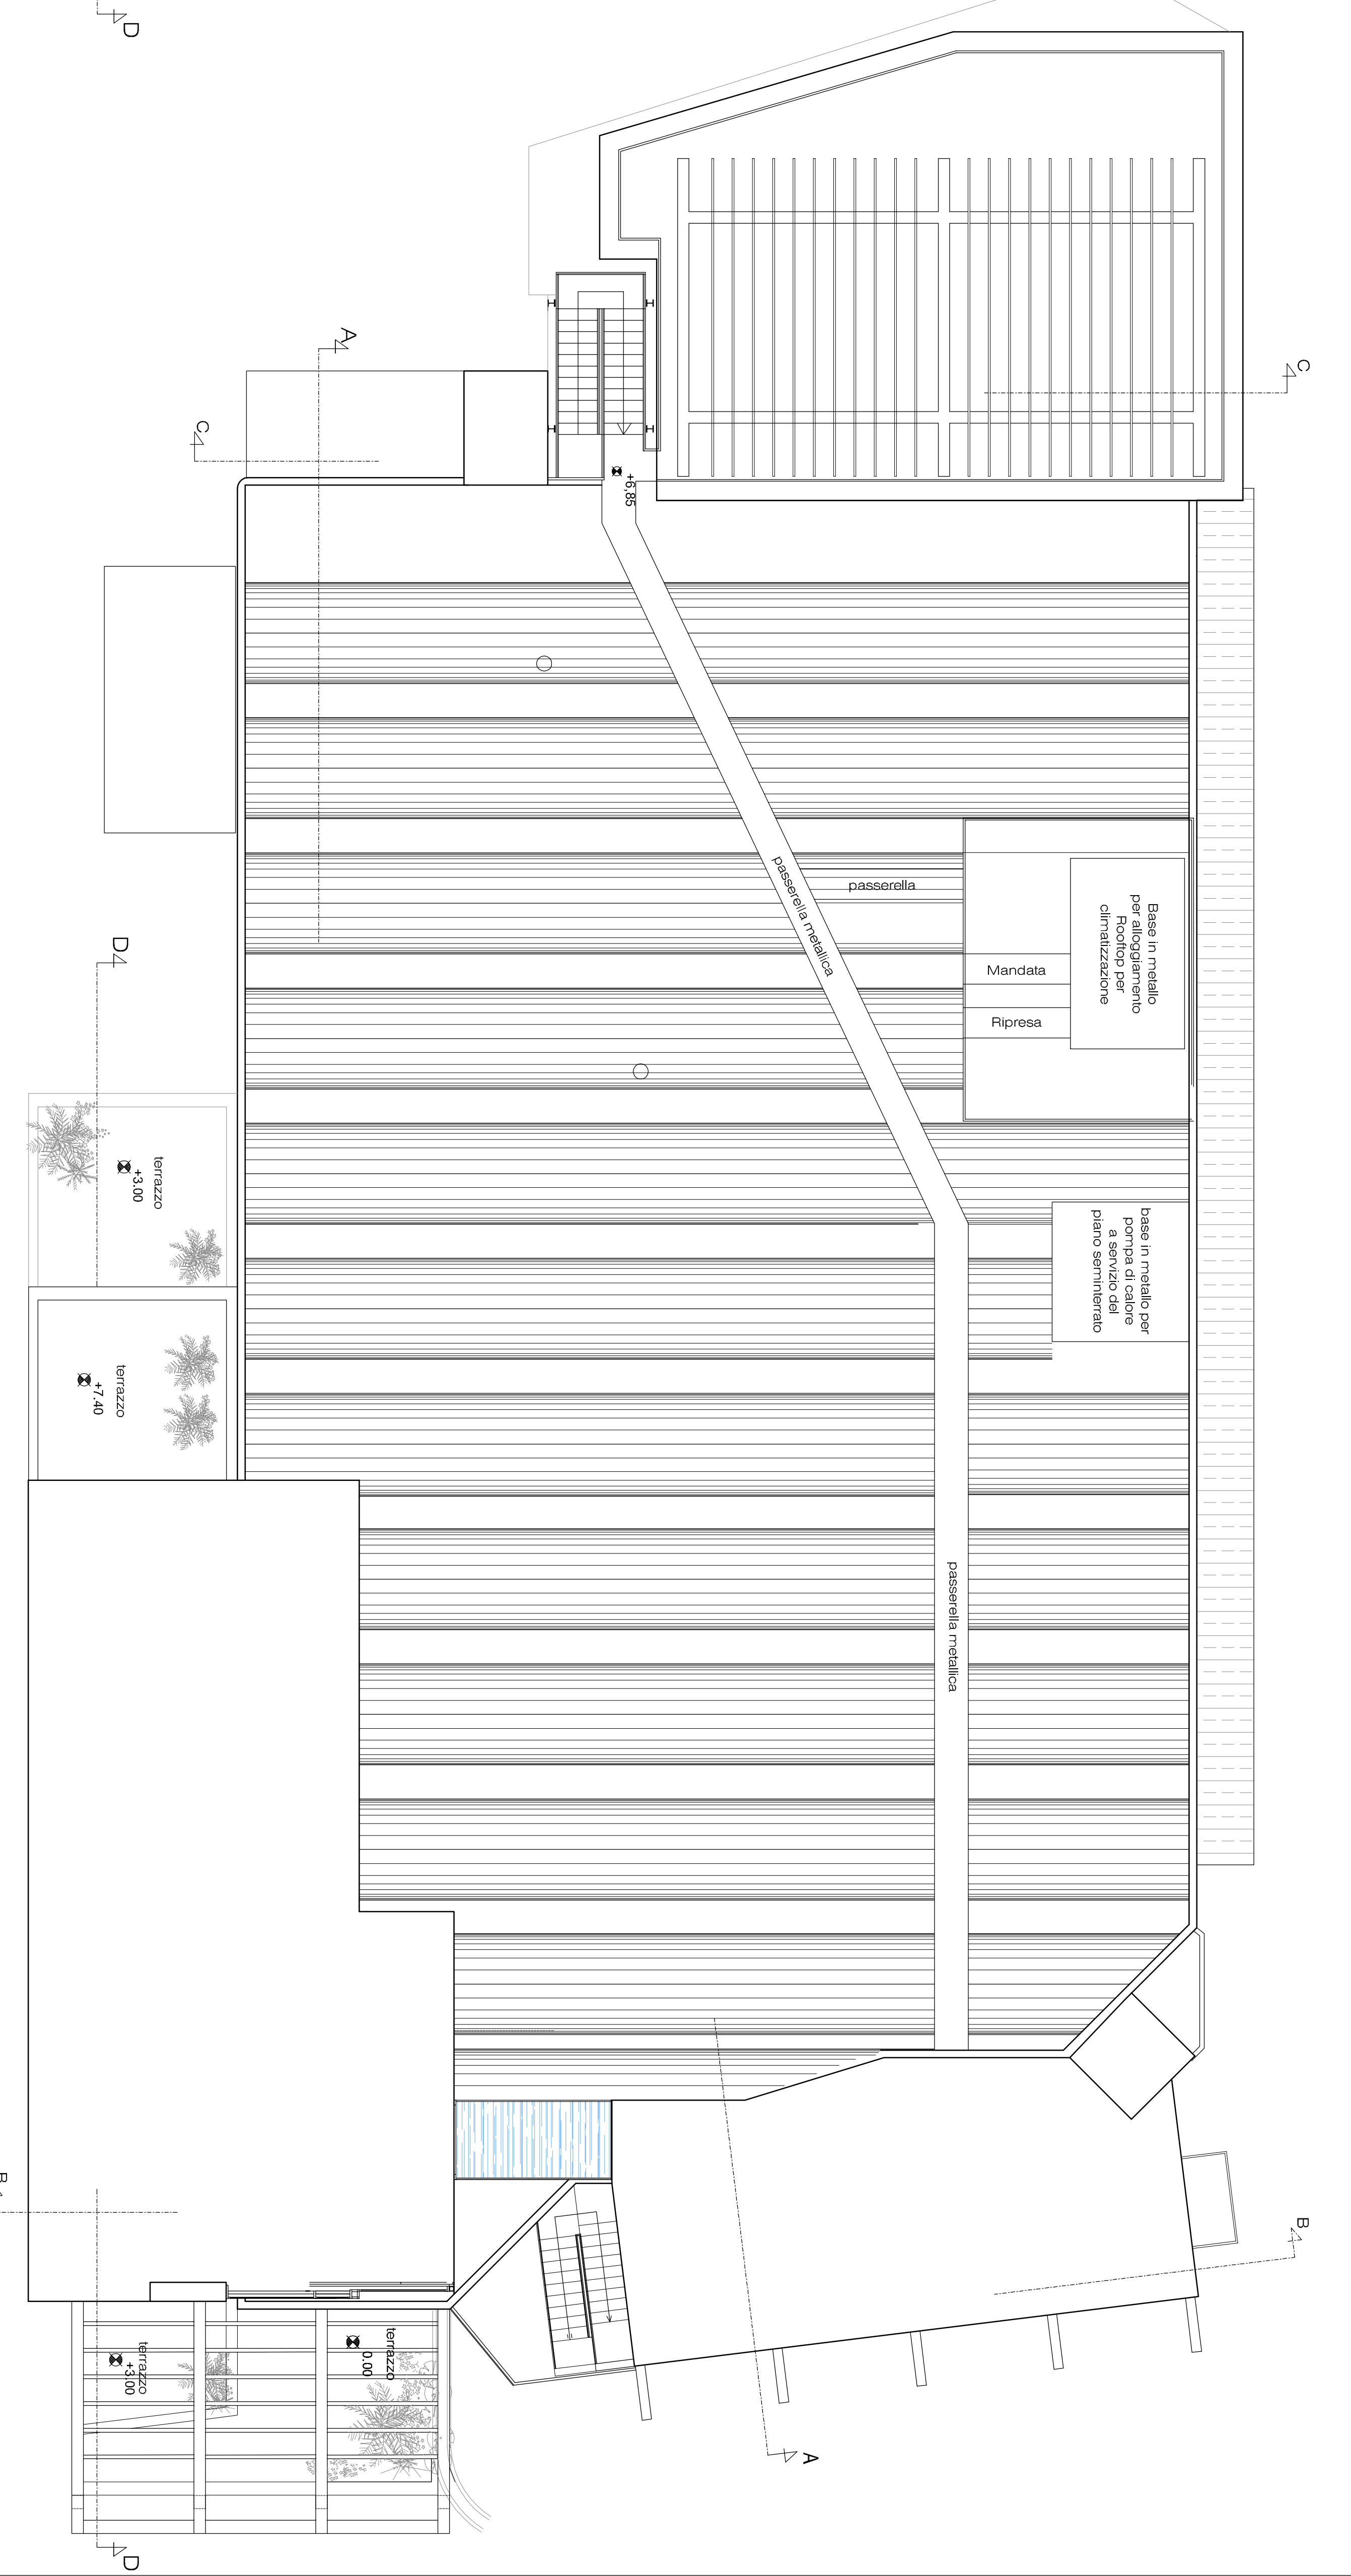

PLANIMETRIA COPERTURA

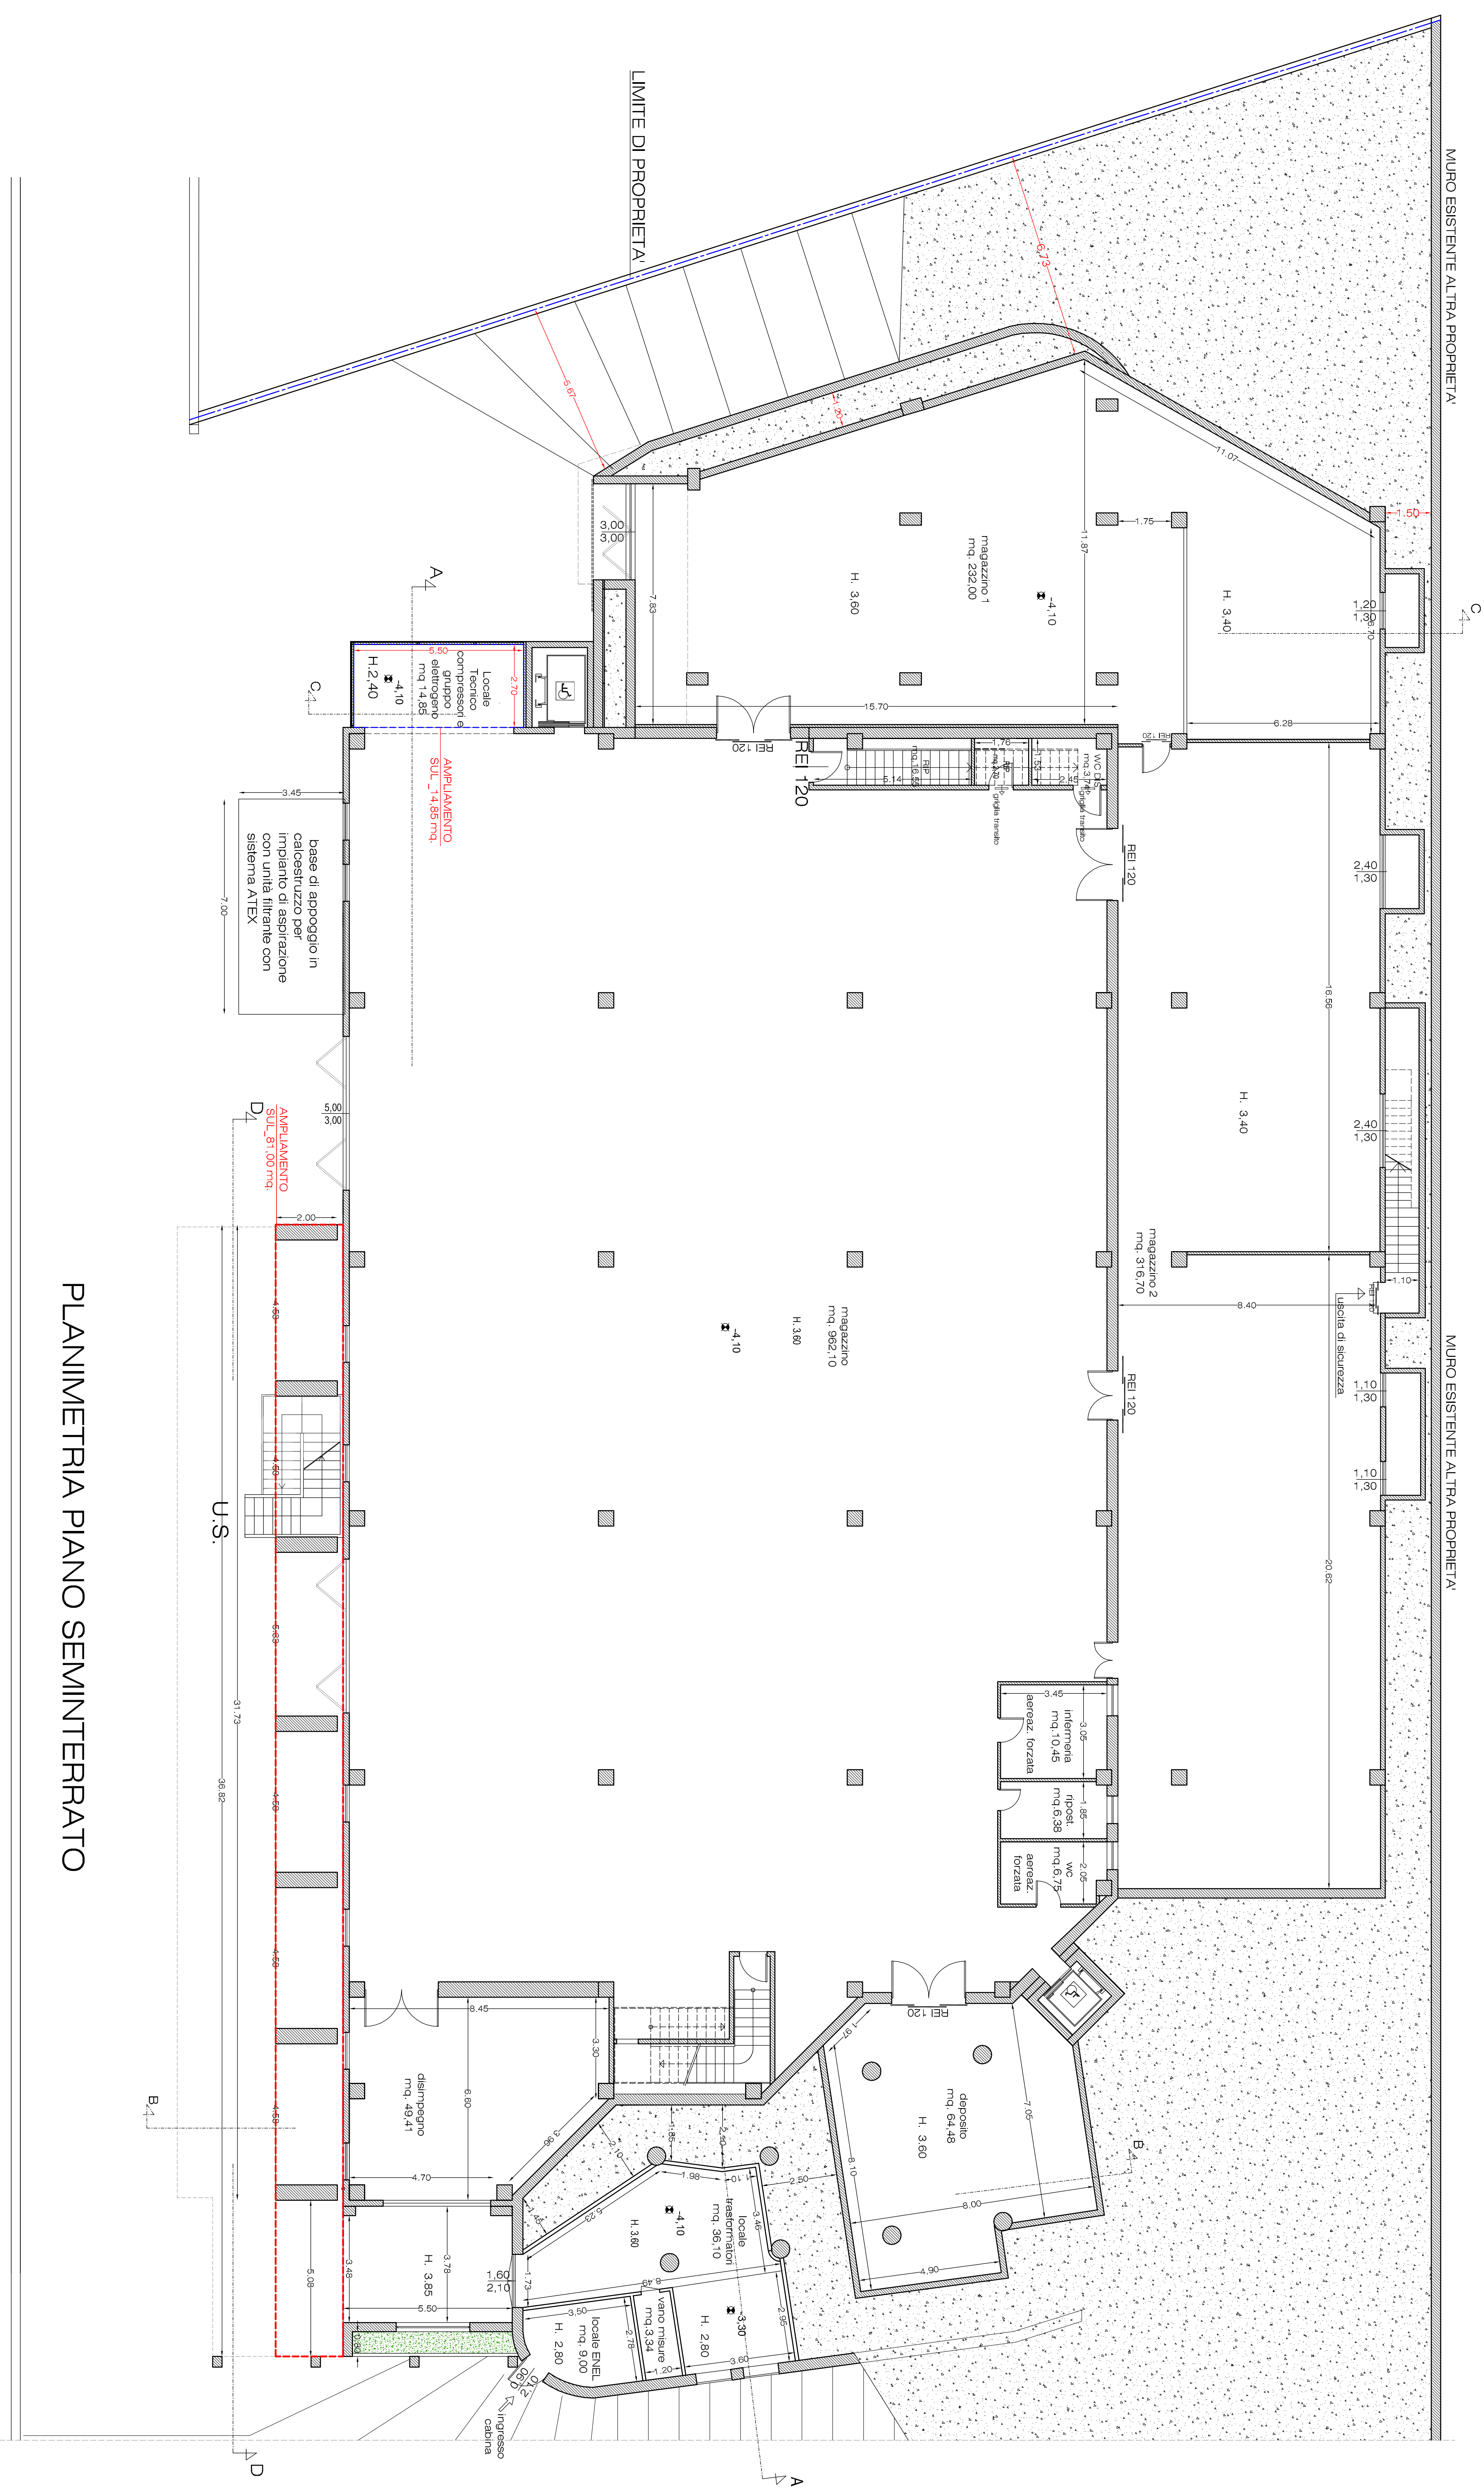

PLANIMETRIA PIANO SEMINTERATO

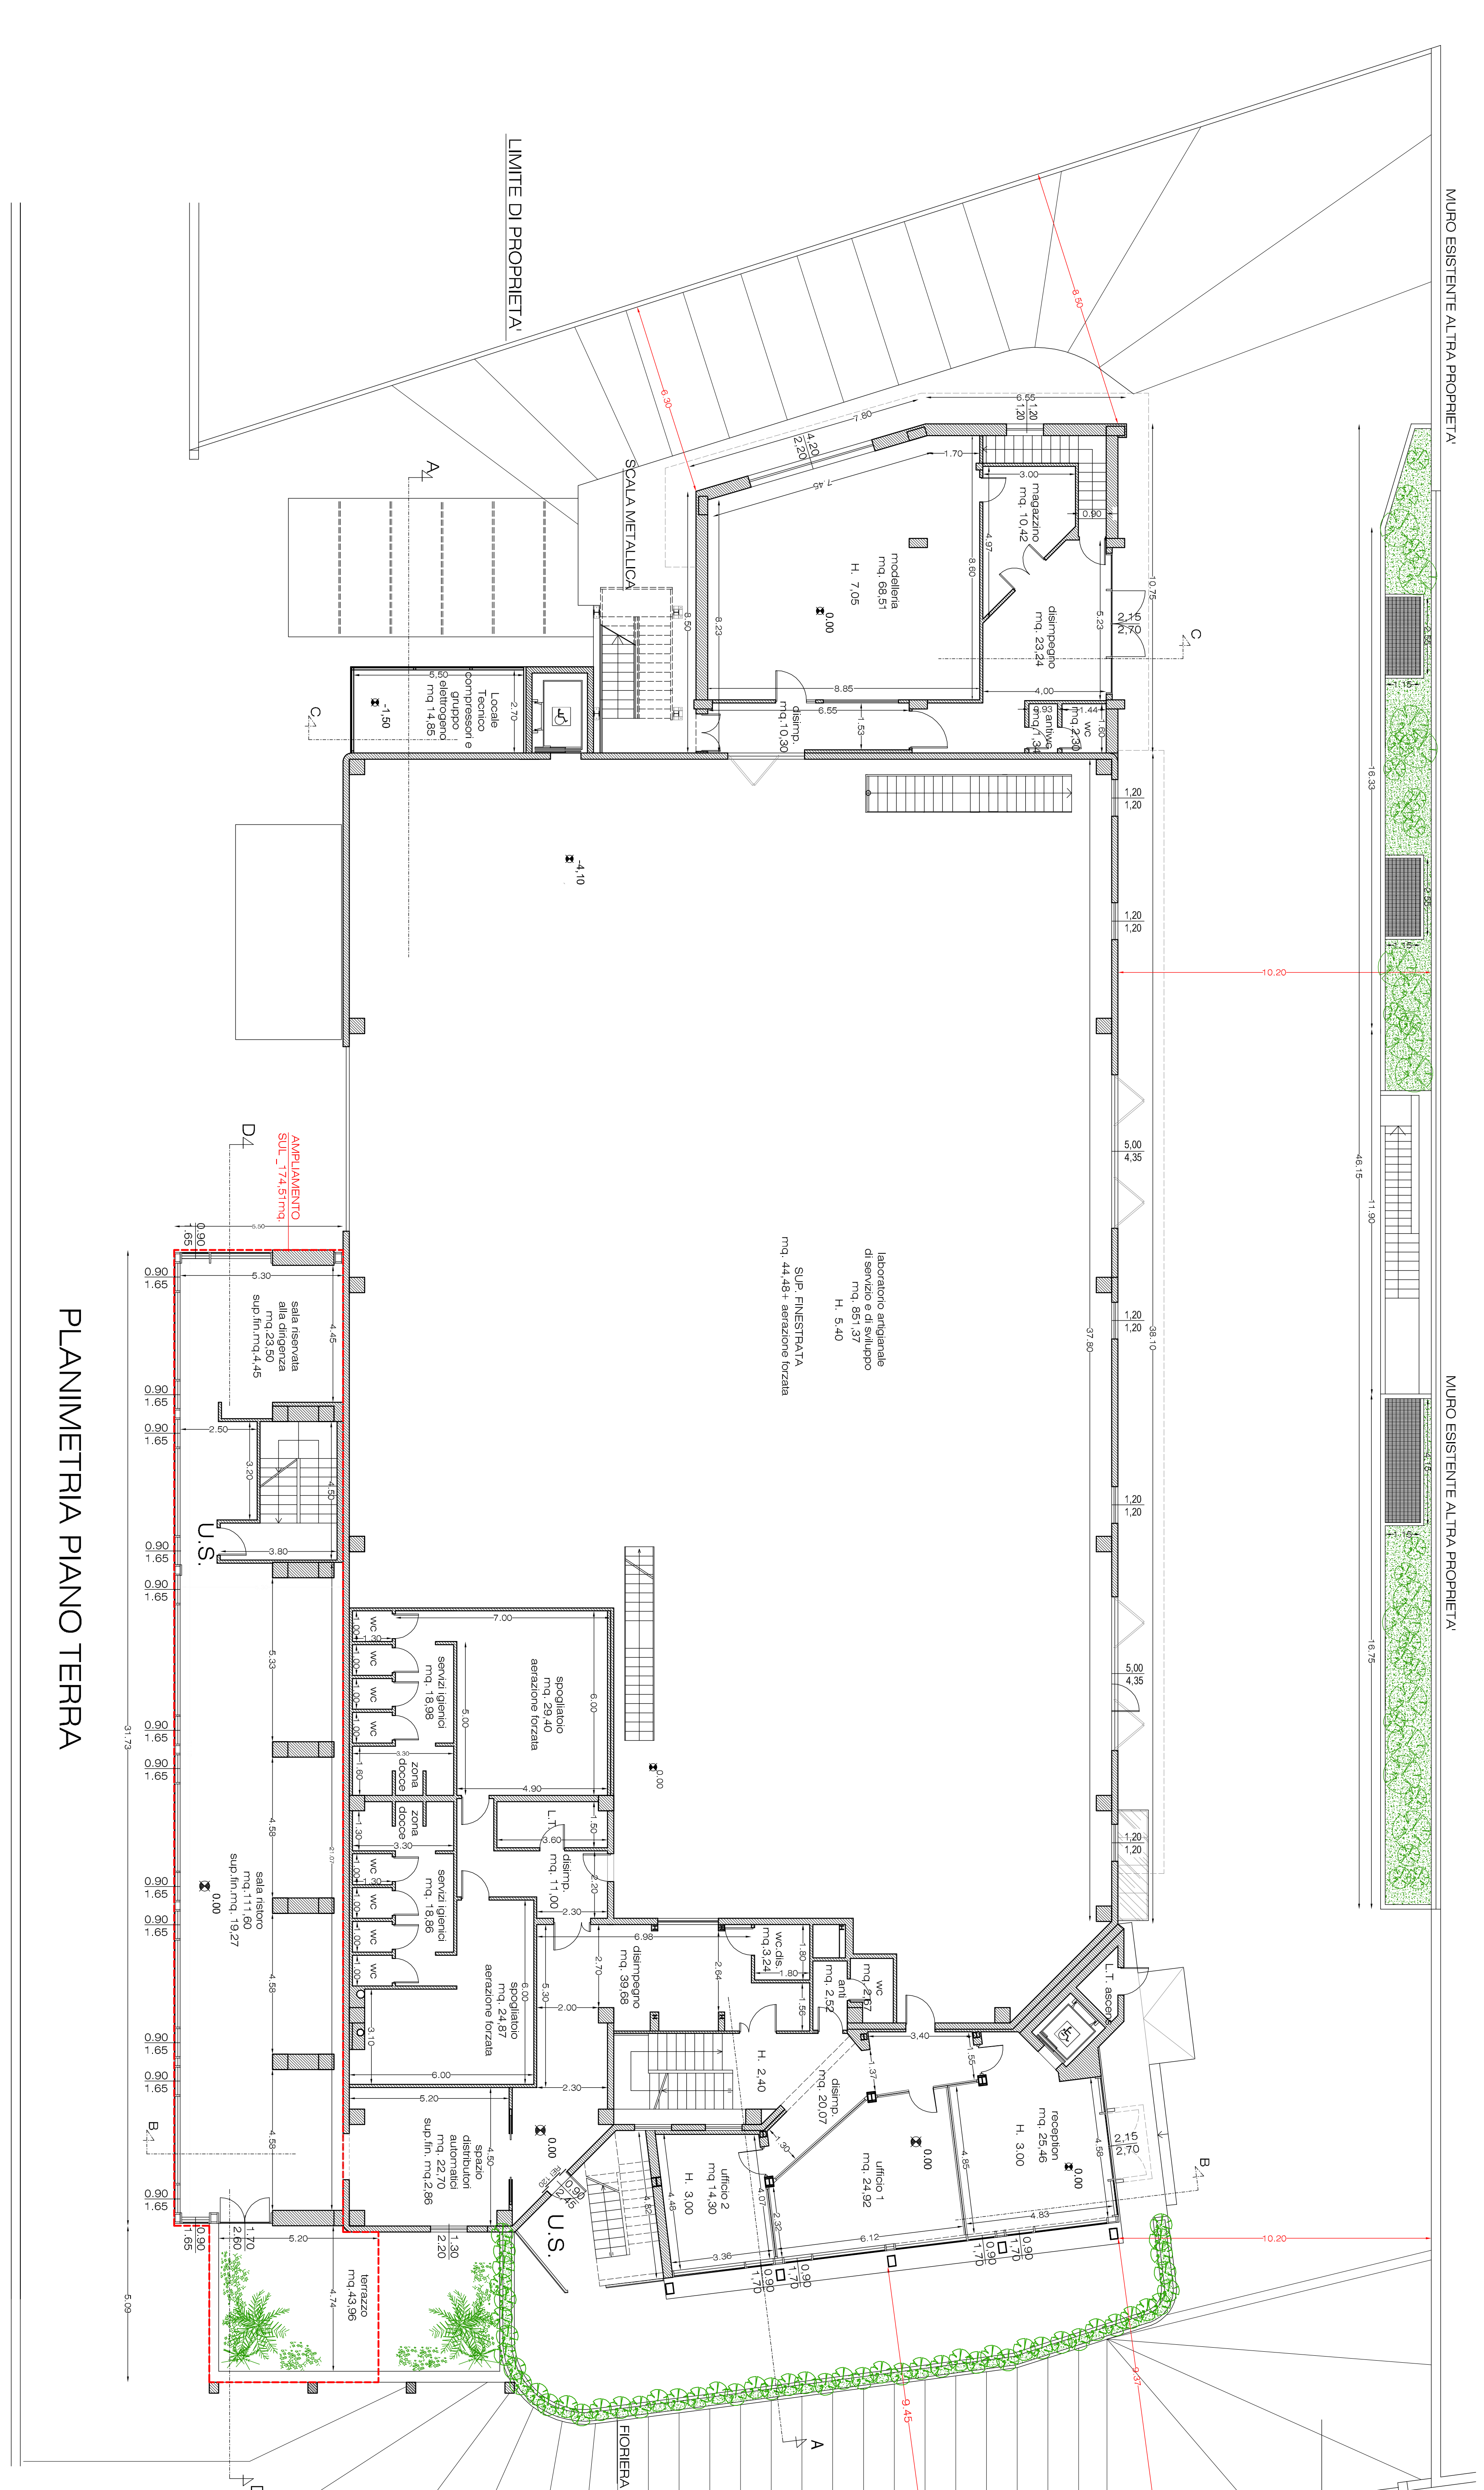

PLANIMETRIA PIANO TERRA