

Comune di Porto San Giorgio

(Provincia di Fermo)

Oggetto:

PIANO DI RECUPERO via Galliano - via Palermo
in variante al PRG L.R. 34/92 Art. 15, 5° comma
DEMOLIZIONE, RICOSTRUZIONE E PARZIALE RISTRUTTURAZIONE
DI EDIFICI CON AMPLIAMENTO ED ACCORPAMENTO IN UN UNICO EDIFICIO
(edificio tra via Settembrini via Galliano e via Palermo)
In applicazione dell' art. 2 della L.R. n. 22/2009 e ss.mm.ii.
* PROGETTO PER OPERE DI URBANIZZAZIONE PRIMARIA *

Proprieta' :

"Edificio A e B"

L.B. Immobiliare Italia s.r.l.

Via Magliana n. 15/02564-Adriano (FM)

Proprieta' :

"Edificio C e Accessori C1 e C2"

Brugnoni Angelo

Via Croce n.6/8/14-Torre San Patrizio (FM)

Brugnoni Maria Laura

Via dei Miei n.5/7/4- San Benedetto del Tronto (AP)

I Tecnici:

Arch. Massimo Sagripanti

Via Asso n.2/6382-Porto San Giorgio (FM)

Arch. Gianfilippo Macchiati

Via Degli Assari n.5/6380-Fermo (FM)

Tav.

G1

Scala:

1: 100


Elaborato di Variante al P.R.G. e perimetrazione del P. di R. :

PLANIMETRIA GENERALE

PIANO QUOTATO E VIABILITA'


ATTUALE E DI PROGETTO.

Studio Tecnico
Arch. Massimo Sagripanti
Via Asso n.2/6382-Porto San Giorgio (FM)
C.F. 5046353092 - Tel. 0734/672845 - Email: max.sagripanti@studio3g.com
Max Sagripanti - Studio Tecnico - Via Asso n.2/6382-Porto San Giorgio (FM) - Tel. 0734/672845 - Email: max.sagripanti@studio3g.com

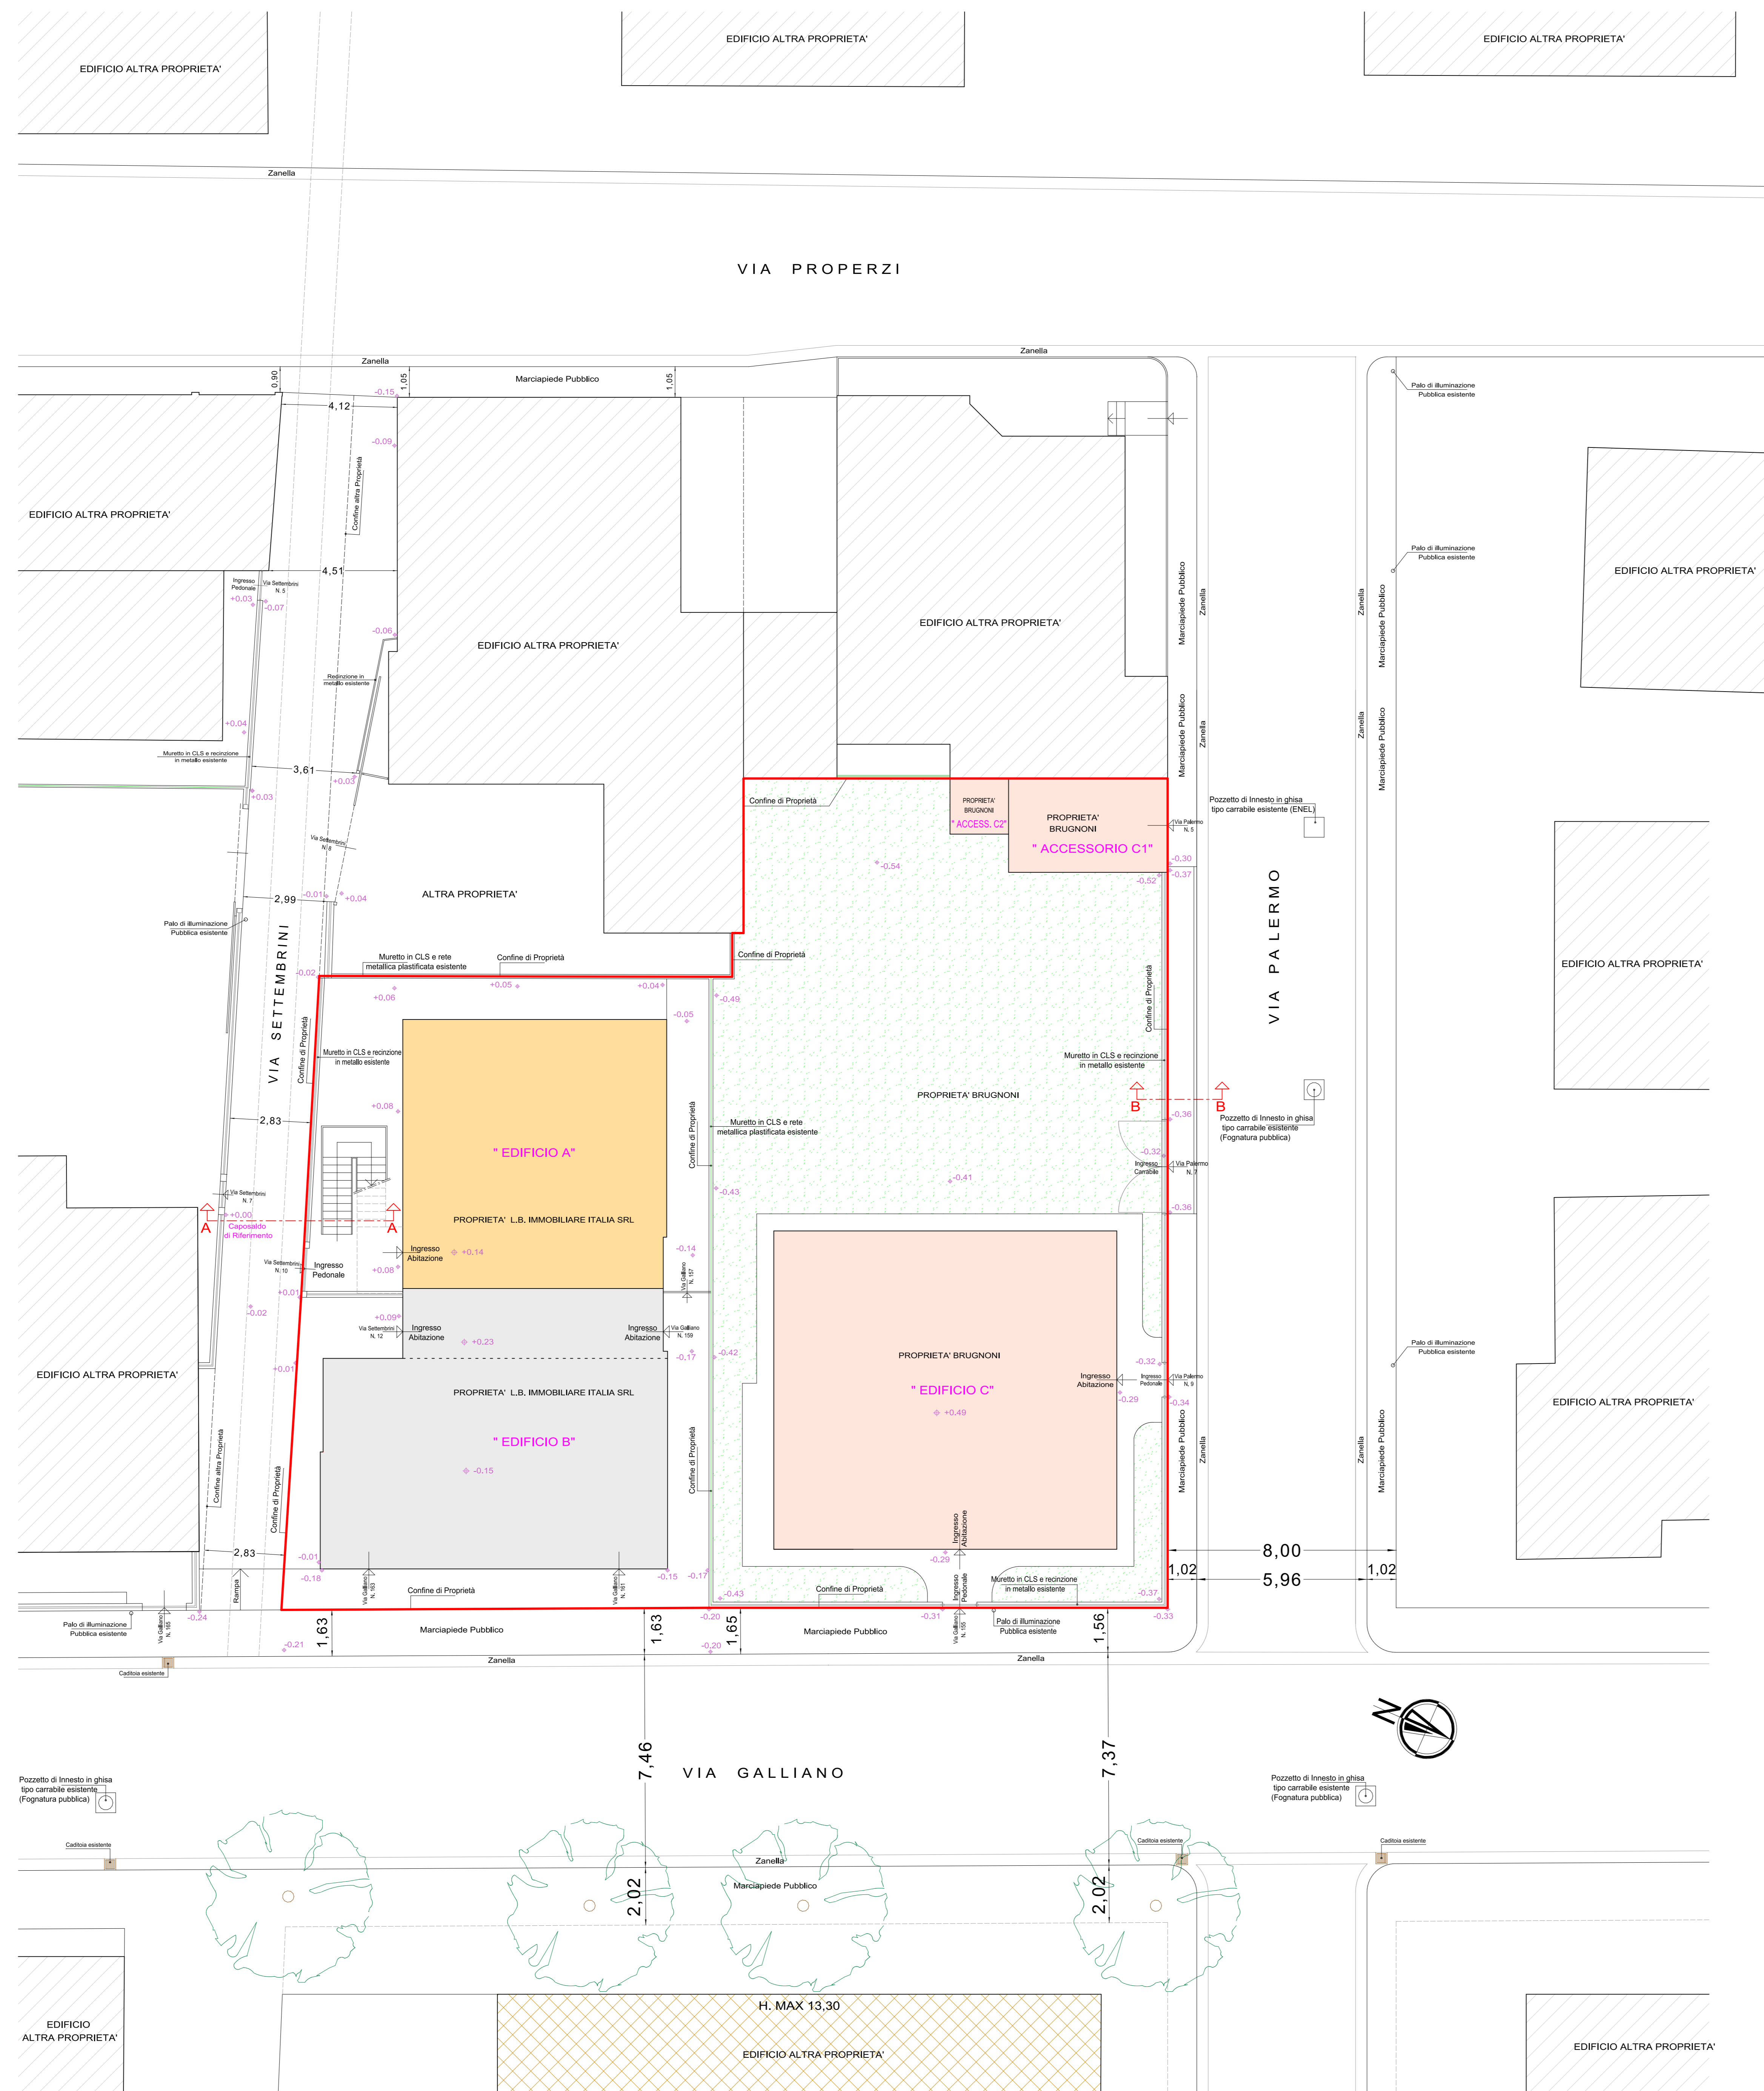

PLANIMETRIA GENERALE CON PIANO QUOTATO E VIABILITA' STATO ATTUALE SCALA 1:100

PERIMETRAZIONE DELLE AREE INTERESSATE DAL PIANO DI RECUPERO IN "VARIANTE AL P.R.G."

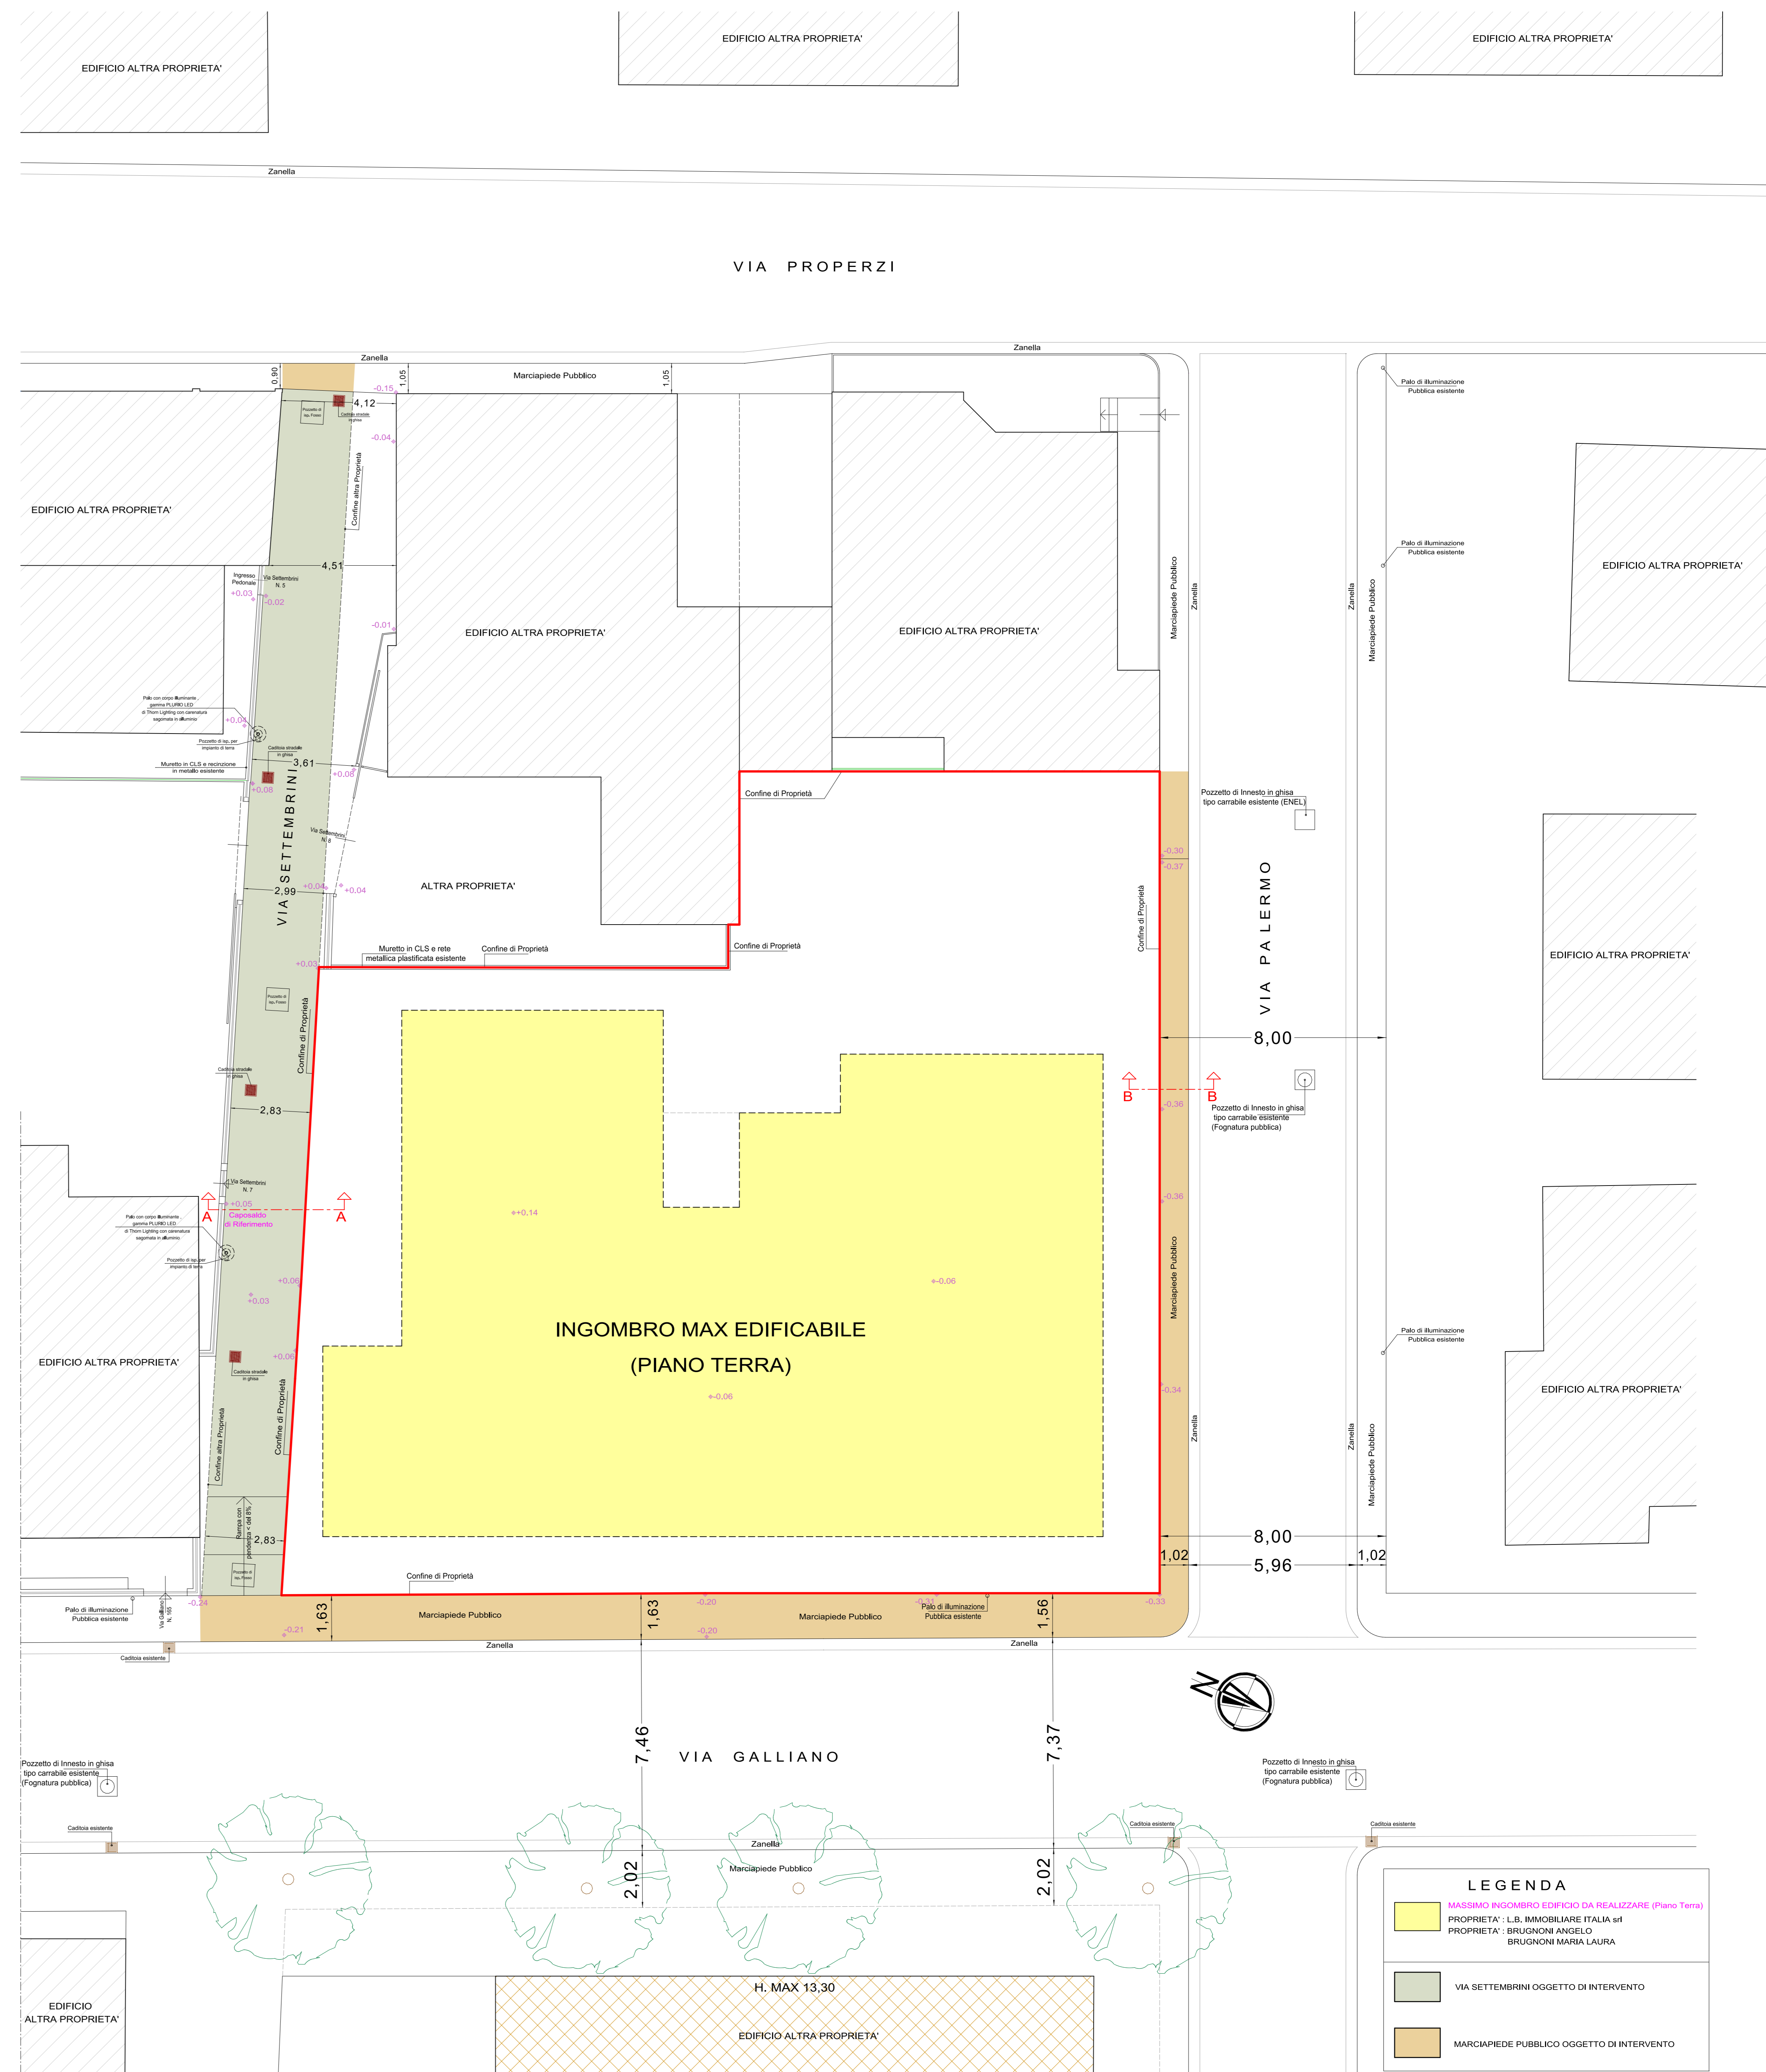

PLANIMETRIA GENERALE CON PIANO QUOTATO E VIABILITA' STATO DI PROGETTO SCALA 1:100

PERIMETRAZIONE DELLE AREE INTERESSATE DAL PIANO DI RECUPERO IN "VARIANTE AL P.R.G."

- LEGENDA**
- INGOMBRO MAX EDIFICABILE (PIANO TERRA)
 - PROPRIETA' : L.B. IMMOBILIARE ITALIA s.r.l.
 - PROPRIETA' : BRUGNONI ANGELO
 - PROPRIETA' : BRUGNONI MARIA LAURA
 - VIA SETTEMBRINI OGGETTO DI INTERVENTO
 - MARCIAPEDIE PUBBLICO OGGETTO DI INTERVENTO