ARKING CONSULTING
di Mannocchi Franco & c. snc
via Mameli 47 - 63900 - FERMO - tel./fax: 0734-217320 e-mail info@arkingconsulting.it web: www.arkingconsulting.it

Comune di
PORTO SAN GIORGIO

Comparto I Santa Vittoria Piano Particolareggiato di iniziativa privata ai sensi dell' Art. 32 L.R. 34/92.

RESPONSABILE DEL PROCEDIMENTO

I Proprietari:

Vetreria Adriatica di Pietraforte Claudio & figli snc

S.A.F. dei F.lli Savelli snc

Proteo s.a.s.

Cotechini Alberto

G.E.I. gruppo europeo immobiliare srl

PROGETTISTI: ing. luigi mannocchi
ing. franco mannocchi

ELABORATO

004 B

tavola:
Planimetria generale di progetto
Progetto di dettaglio

COMMESSA N°604 cod. 604-PD-AR-005 A

scala N.D.

	DATA	OPR.	CONTR.	APPR.
emiss. A	11/01/2018	ARKING	ML	ML
1° rev. B	07/06/2019	ARKING	ML	ML
2° rev. C				
3° rev. D				

Proprieta' riservata, a termine di legge, alla Società " Arking Consulting s.n.c. "

PLANIMETRIA GENERALE - PROGETTO DI DETTAGLIO - SCALA 1:1000

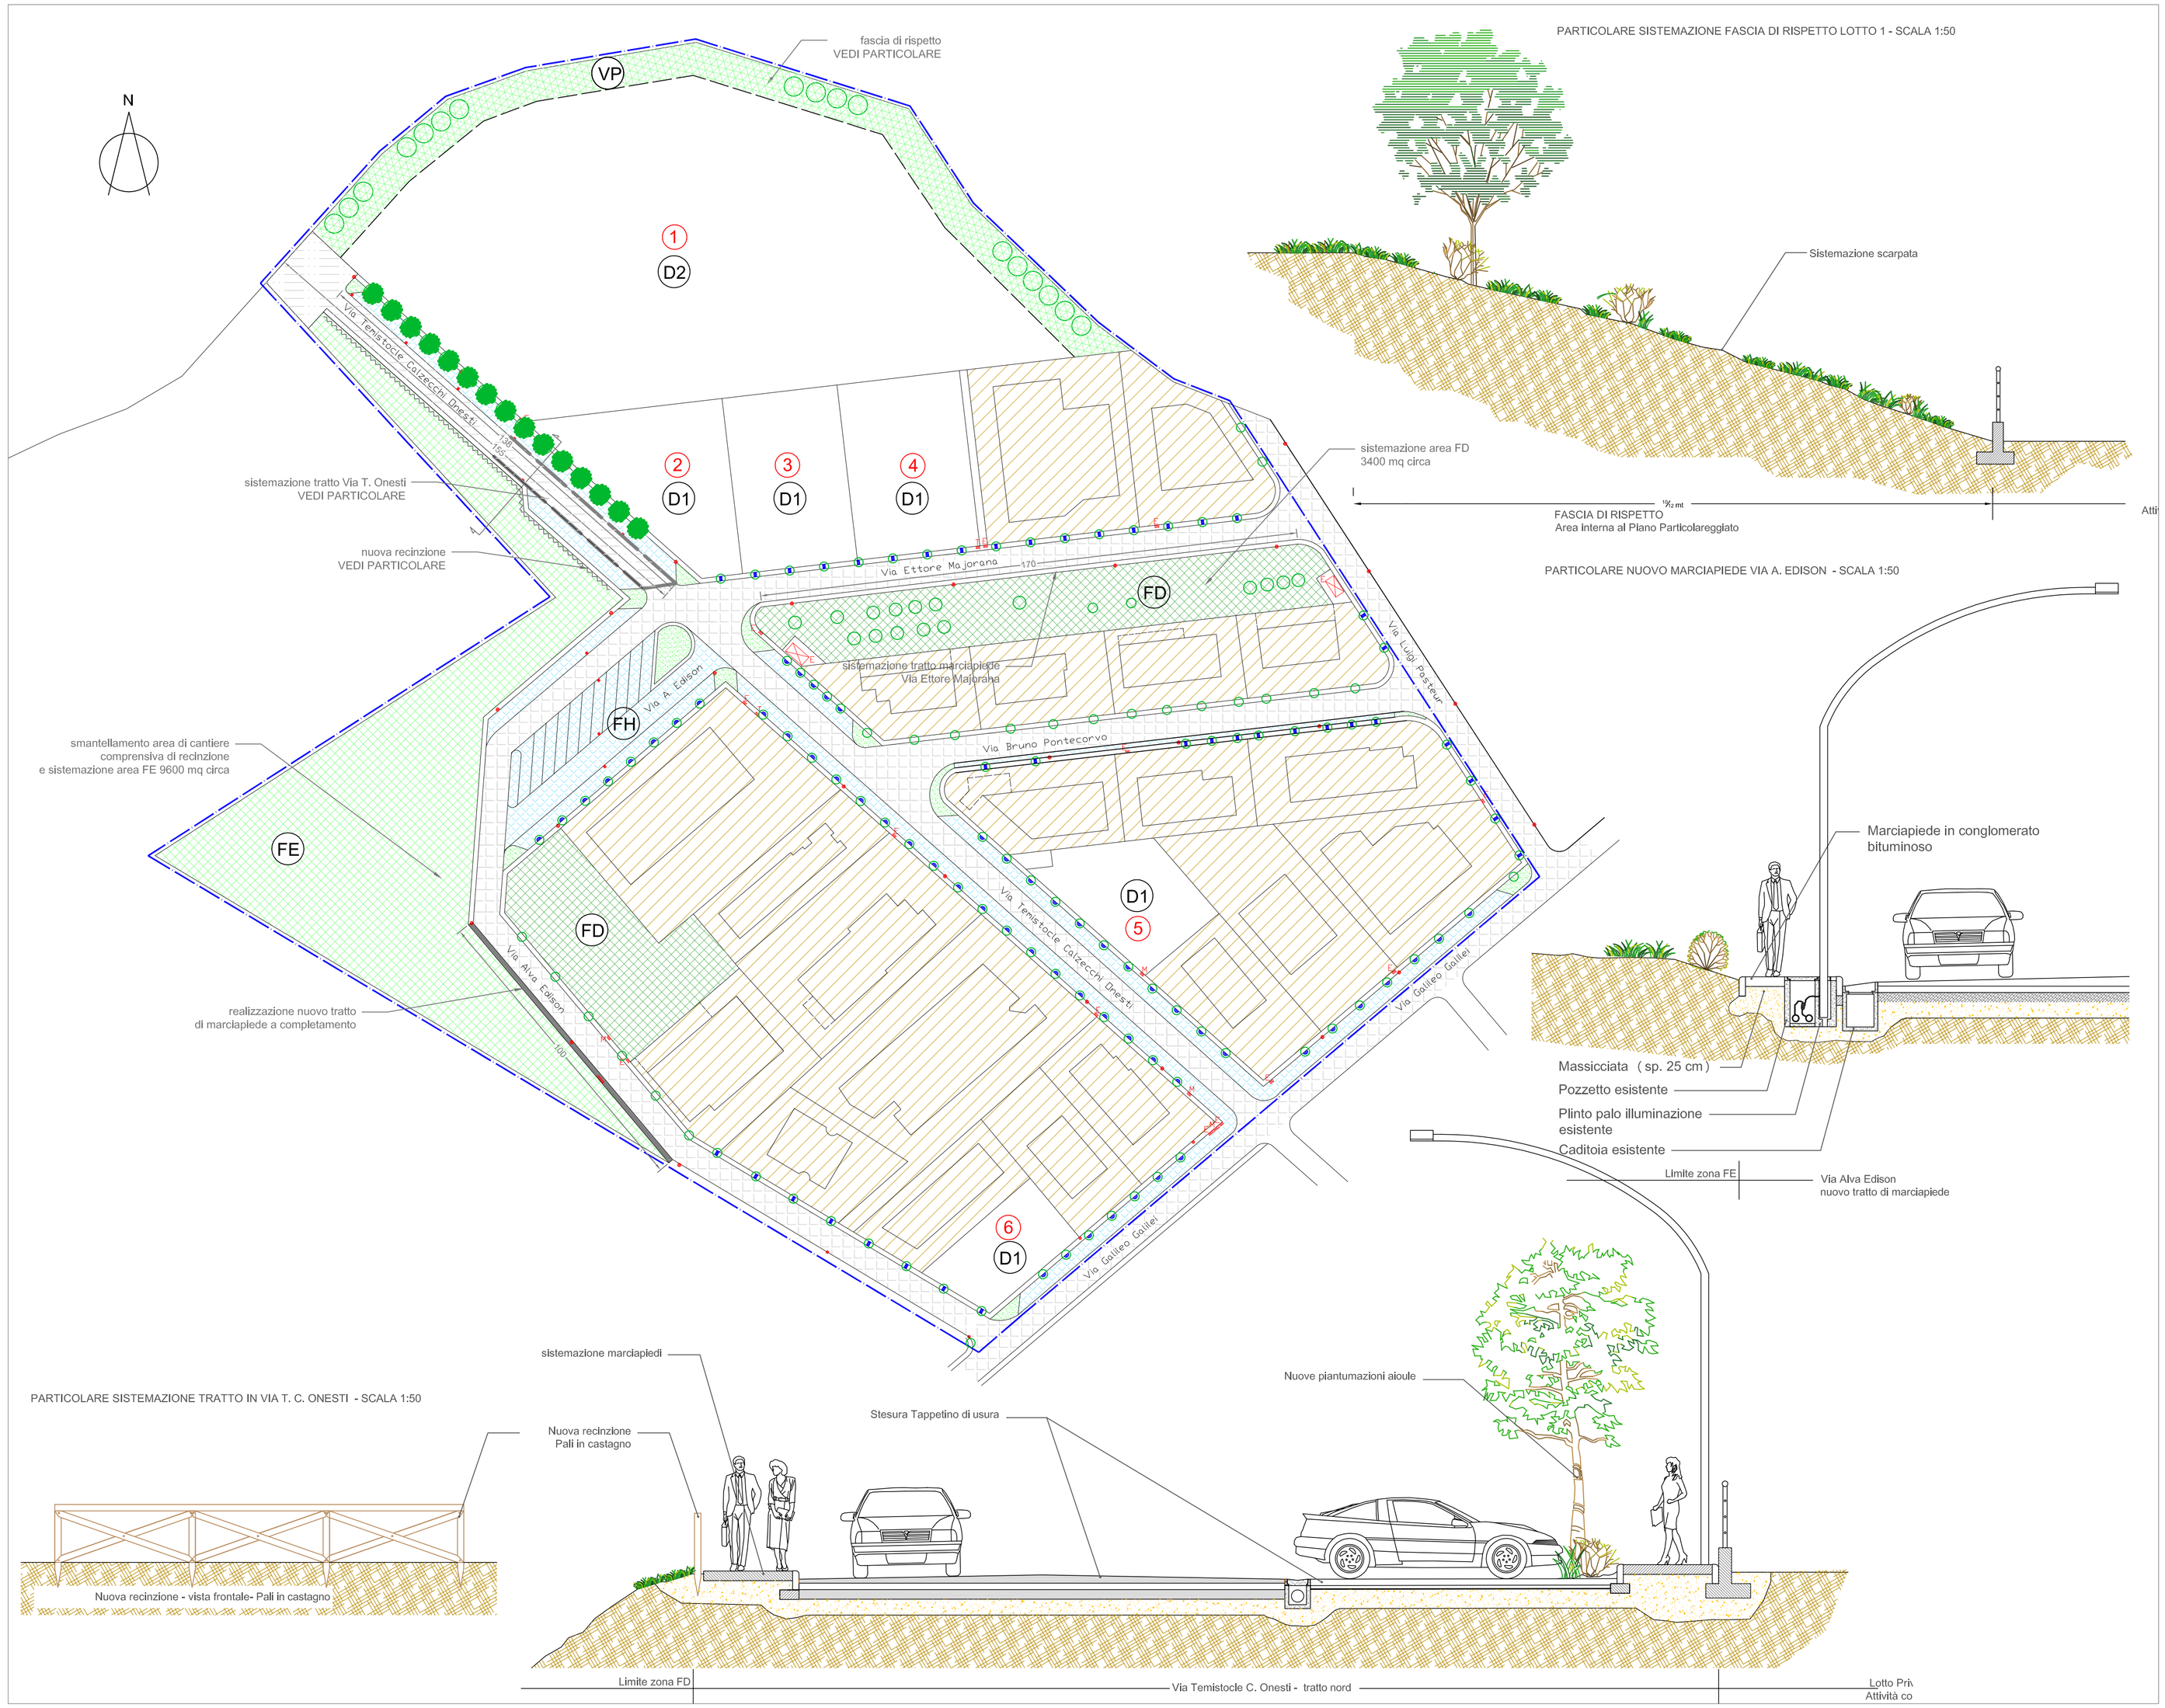

Legenda:

- Limite comparto i -S.Vittoria
- Lotti inedificati
- Viabilità completata in corso di cessione al comune
- Viabilità da completare e da cedere al comune
- Verde privato

Zone per servizi e attrezzature pubbliche o di interesse pubblico completate in corso di cessione al comune:

- FH — Parcheggi ad uso pubblico (art.113 N.T.A.)
- FE — Parco urbano attrezzato della vecchia ferrovia AFA (art.110 N.T.A.)
- FD — Verde urbano, sport, spettacolo (art.108 N.T.A.)
- Lotti edificati esclusi dal Piano Particolareggiato.
- Illuminazione pubblica.
- E/T/M — Colonnina Enel/Telecom/Metano
- Griglia in acciaio su marciapiede.
- Fioriera.
- Nuova Recinzione
- Albero esistente
- Aiuola
- Albero da mettere a dimora